


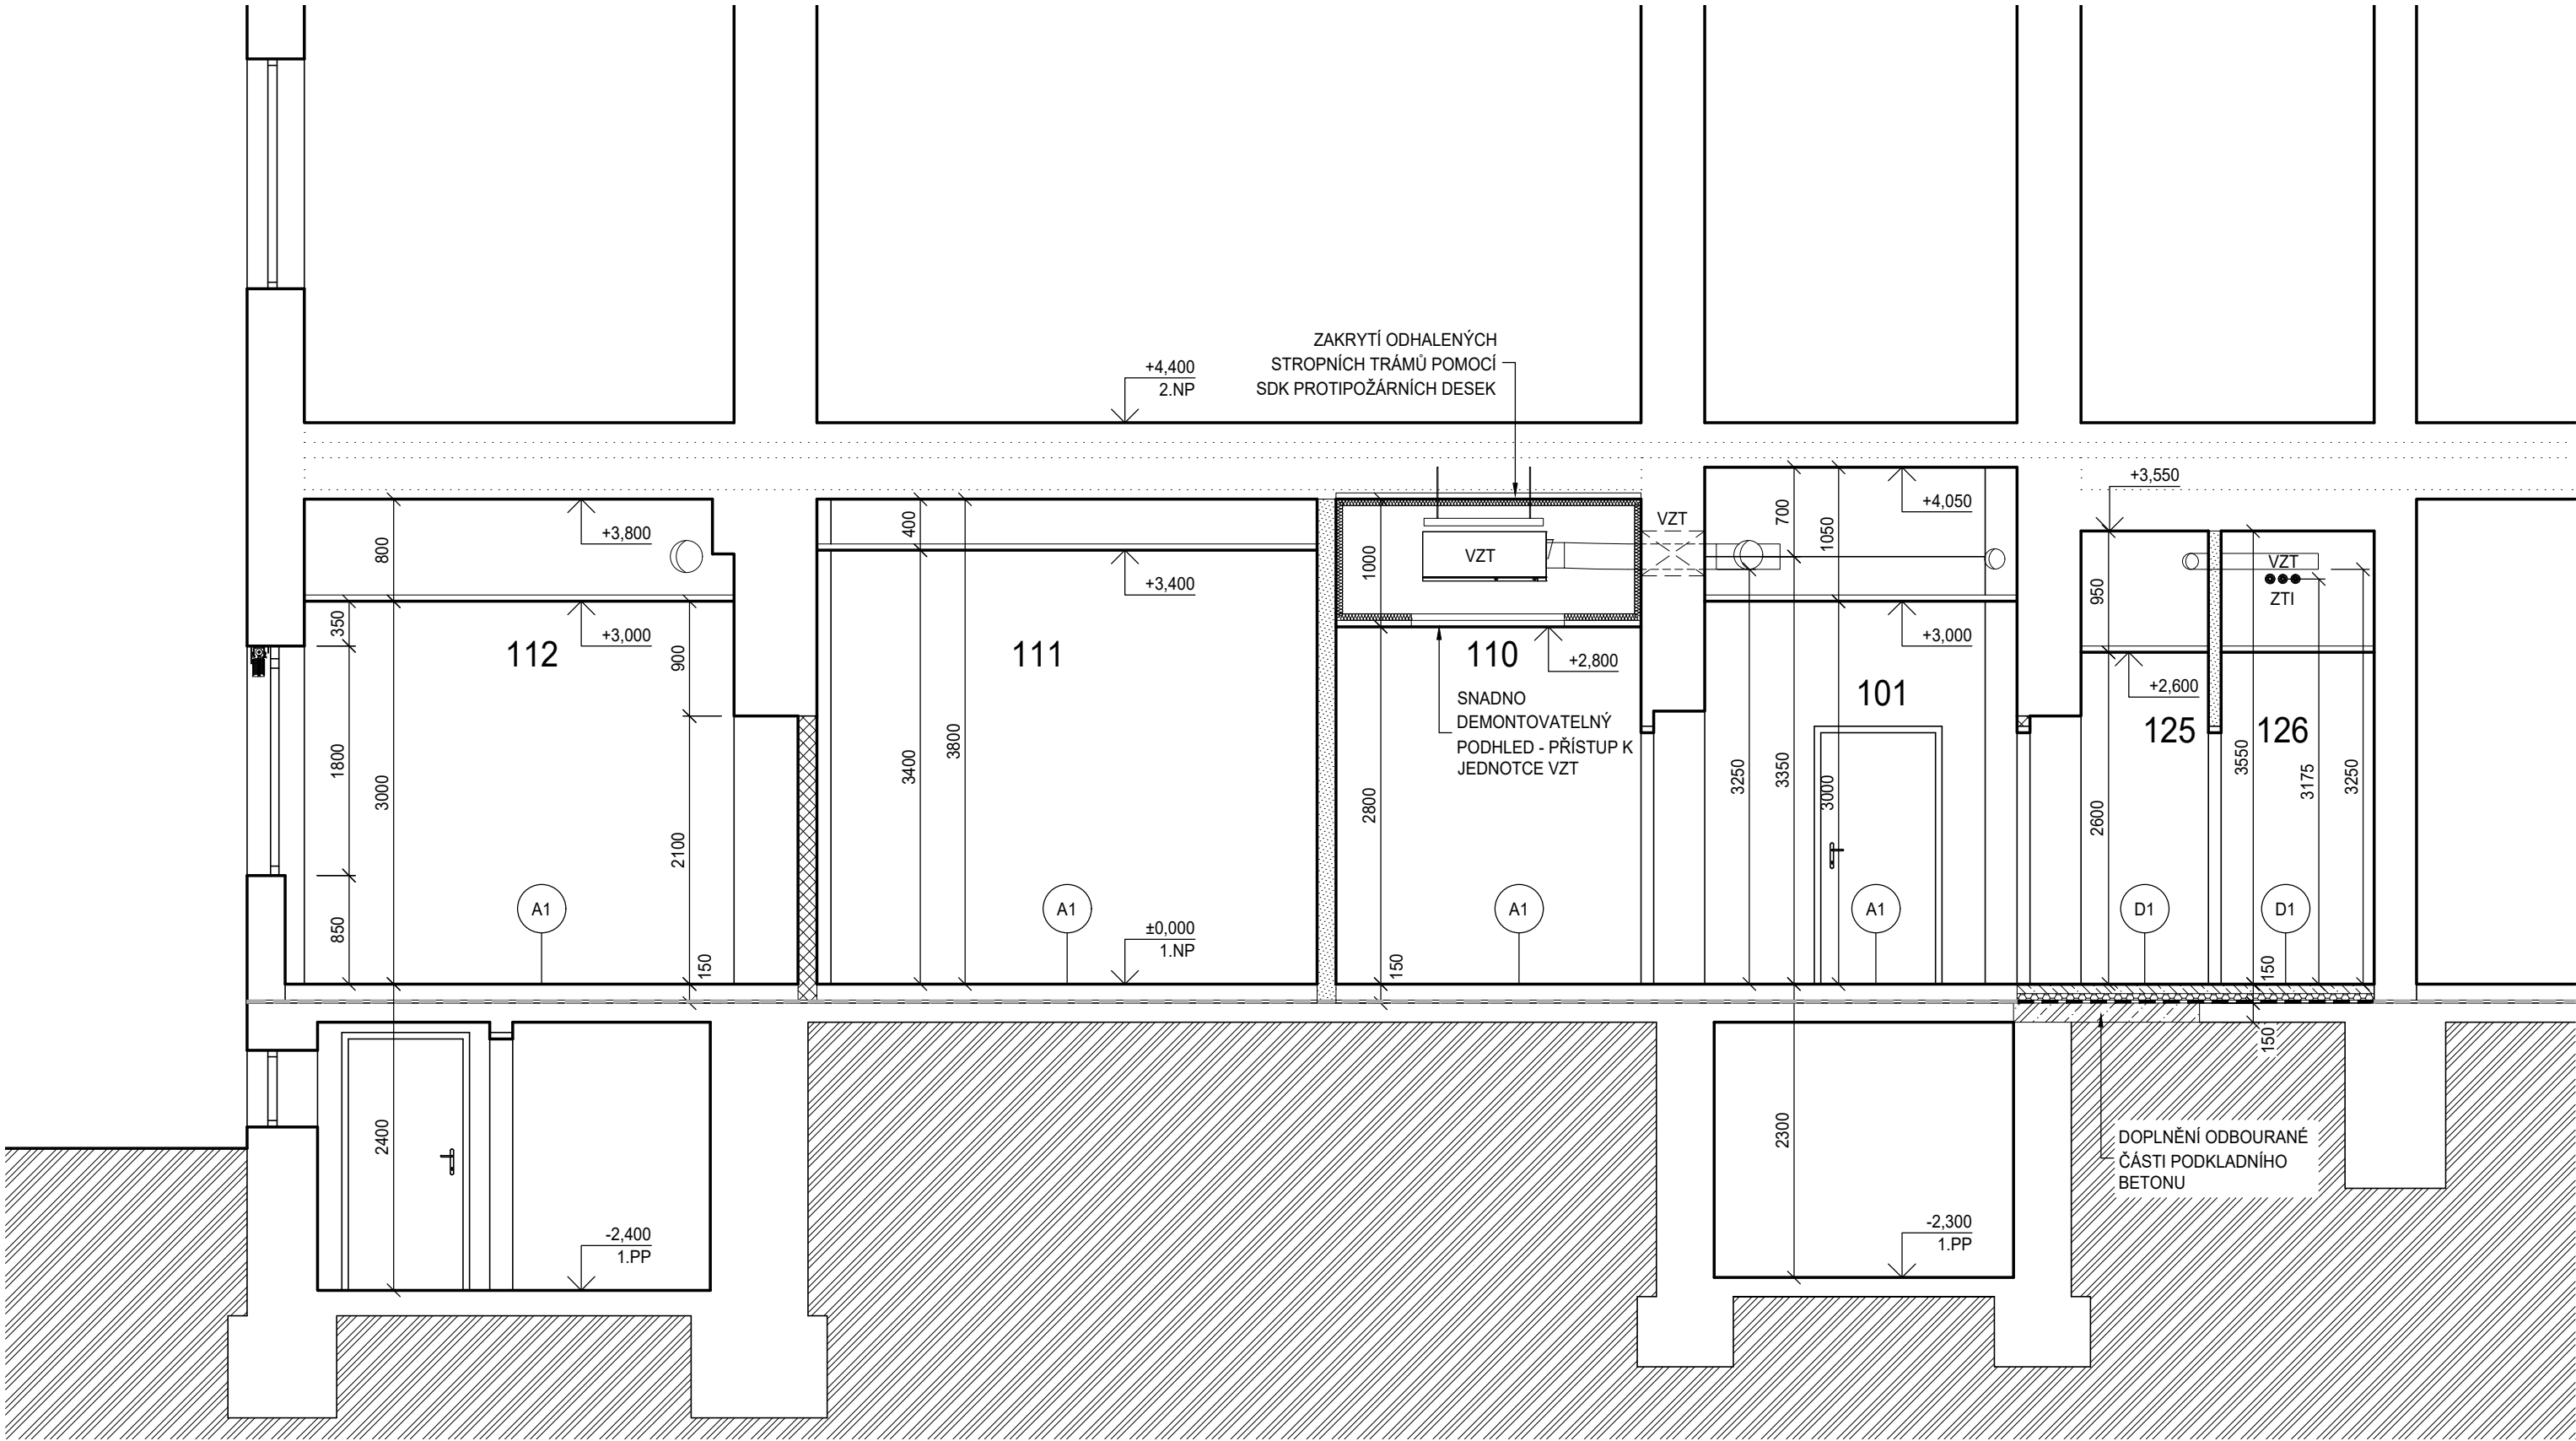

LEGENDA MATERIÁLŮ

- STÁVAJÍCÍ KONSTRUKCE
- DOZDÍVKY, ZDIVO TL. DLE PŮVODNÍHO, ZDIVO Z CIHEL PLNÝCH PÁLENÝCH (140/290/65) P20 NA MC 10, ZAPRAVENÍ OMÍTKY
- PODKLADNÍ BETON BETON C25/30 XC2, S VLOŽENOU KARI SÍTÍ, KONTROLNÍ TŘÍDA 2 DLE ČSN EN 13670,
- PODKLADNÍ BETON BETON C25/30 XC2, S VLOŽENOU KARI SÍTÍ, KONTROLNÍ TŘÍDA 2 DLE ČSN EN 13670,
- SÁDROKARTONOVÁ PŘÍČKA JEDNODUCHÉ KCE S DVOJITÝM OPLÁŠTĚNÍM (Z PROTIPOŽÁRNÍCH SÁDROKARTONOVÝCH DESEK TYPU DF/DFH2), TL. 100 mm A 150 mm, SKLADBA: 2x12,5 mm + VÝPLŇ Z MINERÁLNÍCH DESEK TL. 40 mm (PRO TL. 100 mm) A 75 mm (PRO TL. 150 mm) - AFr (ODPOR PŘI PROUDĚNÍ VZDUCHU) > 5 kPa.s/m²+ 2x12,5 MM, VÁŽENÁ LABORATORNÍ NEPRŮZVUČNOST Rw=50 dB (TL. 100 mm), Rw=55 dB (TL. 150 mm)
- SÁDROKARTONOVÁ INSTALAČNÍ PŘÍČKA DVOJITÁ KCE S DVOJITÝM OPLÁŠTENÍM (Z PROTIPOŽÁRNÍCH SÁDROKARTONOVÝCH DESEK TYPU DF/DFH2), TL. >220 mm, SKLADBA: 2x12,5 mm + VÝPLŇ Z MINERÁLNÍCH DESEK TL. 40 mm - AFr (ODPOR PŘI PROUDĚNÍ VZDUCHU) > 5 kPa.s/m² + PŘÍČNÉ VÝZTUHY + 2x12,5 mm , POŽÁRNÍ ODOLNOST PŘÍČKY BEZ IZOLACE - EI 90/D1, VÁŽENÁ LABORATORNÍ NEPRŮZVUČNOST Rw=52 dB
- AKUSTICKÝ OBKLAD - DESKY VYROBENÉ Z MINERÁLNÍ VLNY TL. 50 mm O OBJEMOVÉ HMOTNOSTI min 40 kg/m³ JEDNOSTRANNĚ KAŠIROVANÉ NETKANOU SKELNOU TEXTILIÍ
- EXTRUDOVANÝ POLYSTYREN V DESKÁCH TL. 50 mm, PEVNOST V TLAKU min 150 kN/m²
- ROSTLÝ TERÉN

±0,000 = STÁVAJÍCÍ 1.NP

Revize	Vypracoval	Popis obsahu revize	Datum

LT PROJEKT PROJEKTOVÁNÍ ZDRAVOTNICKÉ VÝSTAVBY		Hlavní inženýr projektu: ING. MARTIN FORAL Vedoucí projektant zakázky: ING. MARTIN FORAL	Investor: NEMOCNICE HUSTOPEČE p.o. BRNĚNSKÁ 716/41, HUSTOPEČE PSČ 693 01 Tel. +420 519 407 311 http://www.nemocnicehustopece.cz/
Profese: ARCH - STAV	Zpracovatel dílu: LT PROJEKT a.s. , Kroftova 45, 616 00 Brno Tel: +420 533 445 501 Fax: +420 533 445 506 E-mail: martin.foral@ltprojekt.cz		Autorizace:
Odpovědný projektant: ING. MARTIN FORAL	Vypracoval: ING. LUDMILA SKLENÁŘOVÁ	Kontroloval: ING. MARTIN FORAL	
Trat Sklenářová Trat			
Akce: NEMOCNICE HUSTOPEČE ÚPRAVA BÝVALÝCH PROSTOR JIP NA REHABILITAČNÍ PRACOVÍŠTĚ		Zakázkové číslo: JDS 17 - 2017	Paré: 07 - 2017
Objekt: REHABILITAČNÍ ODDĚLENÍ		Formát: 3x A4	
Obsah: ŘEZ B-B'		Stupeň: DSP + DPS	Číslo výkresu: D1.01-202
		Měřítko: 1:50	

POZNÁMKA

- PODROBNOSTI KONSTRUKCÍ VIZ TECHNICKÁ ZPRÁVA D1.01-001
 - S OHLEDEM NA TO, ŽE SE JEDNÁ O REKONSTRUKCI, MOHOU BÝT KÓTY PO DOHODĚ S PROJEKTANTEM PŘÍZPUSOBEНЫ SKUTEČNÝM ROZMĚRŮM
 - OMÍTKU PŘÍČEK A ZDÍ PROVÉST I NAD PODHLEDY
 - PROVEDENÍ PODLAH, OBKLADŮ A NÁTĚRŮ VIZ BAREVNÉ ŘEŠENÍ
 - PROVEDENÍ PODHLEDŮ A ÚPRAVA STROPŮ VIZ VÝKRESY PODHLEDŮ
 - SÁDROKARTONOVÉ KONSTRUKCE BUDOU REALIZOVANÉ V UCLENÉM SYSTÉMU VÝROBCE, VČETNĚ ŘEŠENÍ VŠECH KONSTRUKČNÍCH DETAILŮ, JEDNOTLIVÉ TYPY KONSTRUKCÍ JSOU POPSANÉ V LEGENDĚ MATERIÁLŮ
- VŠECHNY PŘÍČKY BUDOU ZALOŽENÉ NA ŽELEZOBETONOVÉ STROPNÍ DESCE A DILATAČNĚ ODDĚLENÉ OD KONSTRUKCE PODLAHY DILATAČNÍM PÁSKEM
 - VEŠKERÉ PŘÍČKY A NENOSNÉ KONSTRUKCE BUDOU OD STROPNÍ KONSTRUKCE DILATOVÁNY (VIZ KONSTRUKČNÍ ŘEŠENÍ), NUTNO ZAJISTIT STABILITU A POŽÁRNÍ ODOLNOST
 - PROJEKTOVÁ DOKUMENTACE BYLA VYPRACOVÁNA PODLE ČSN, VYHLÁŠEK A ZÁKONŮ PLATNÝCH V DOBĚ JEJÍHO PŘEDÁNÍ OBJEDNATELI
 - KONKRÉTNÍ TECHNICKÉ SPECIFIKACE VÝROBKŮ A MATERIÁLŮ OBSAŽENÉ V PROJEKTOVÉ DOKUMENTACI UDÁVAJÍ TECHNICKÝ STANDARD STAVBY JEDNOTLIVÝCH VÝROBKŮ A MATERIÁLU A JE MOŽNÉ JE PO DOHODĚ S INVESTOREM A PROJEKTANTEM ZAMĚNIT