


HORIZONTÁLNÍ ŘEZ PŘÍČKOU / DOBĚHEM

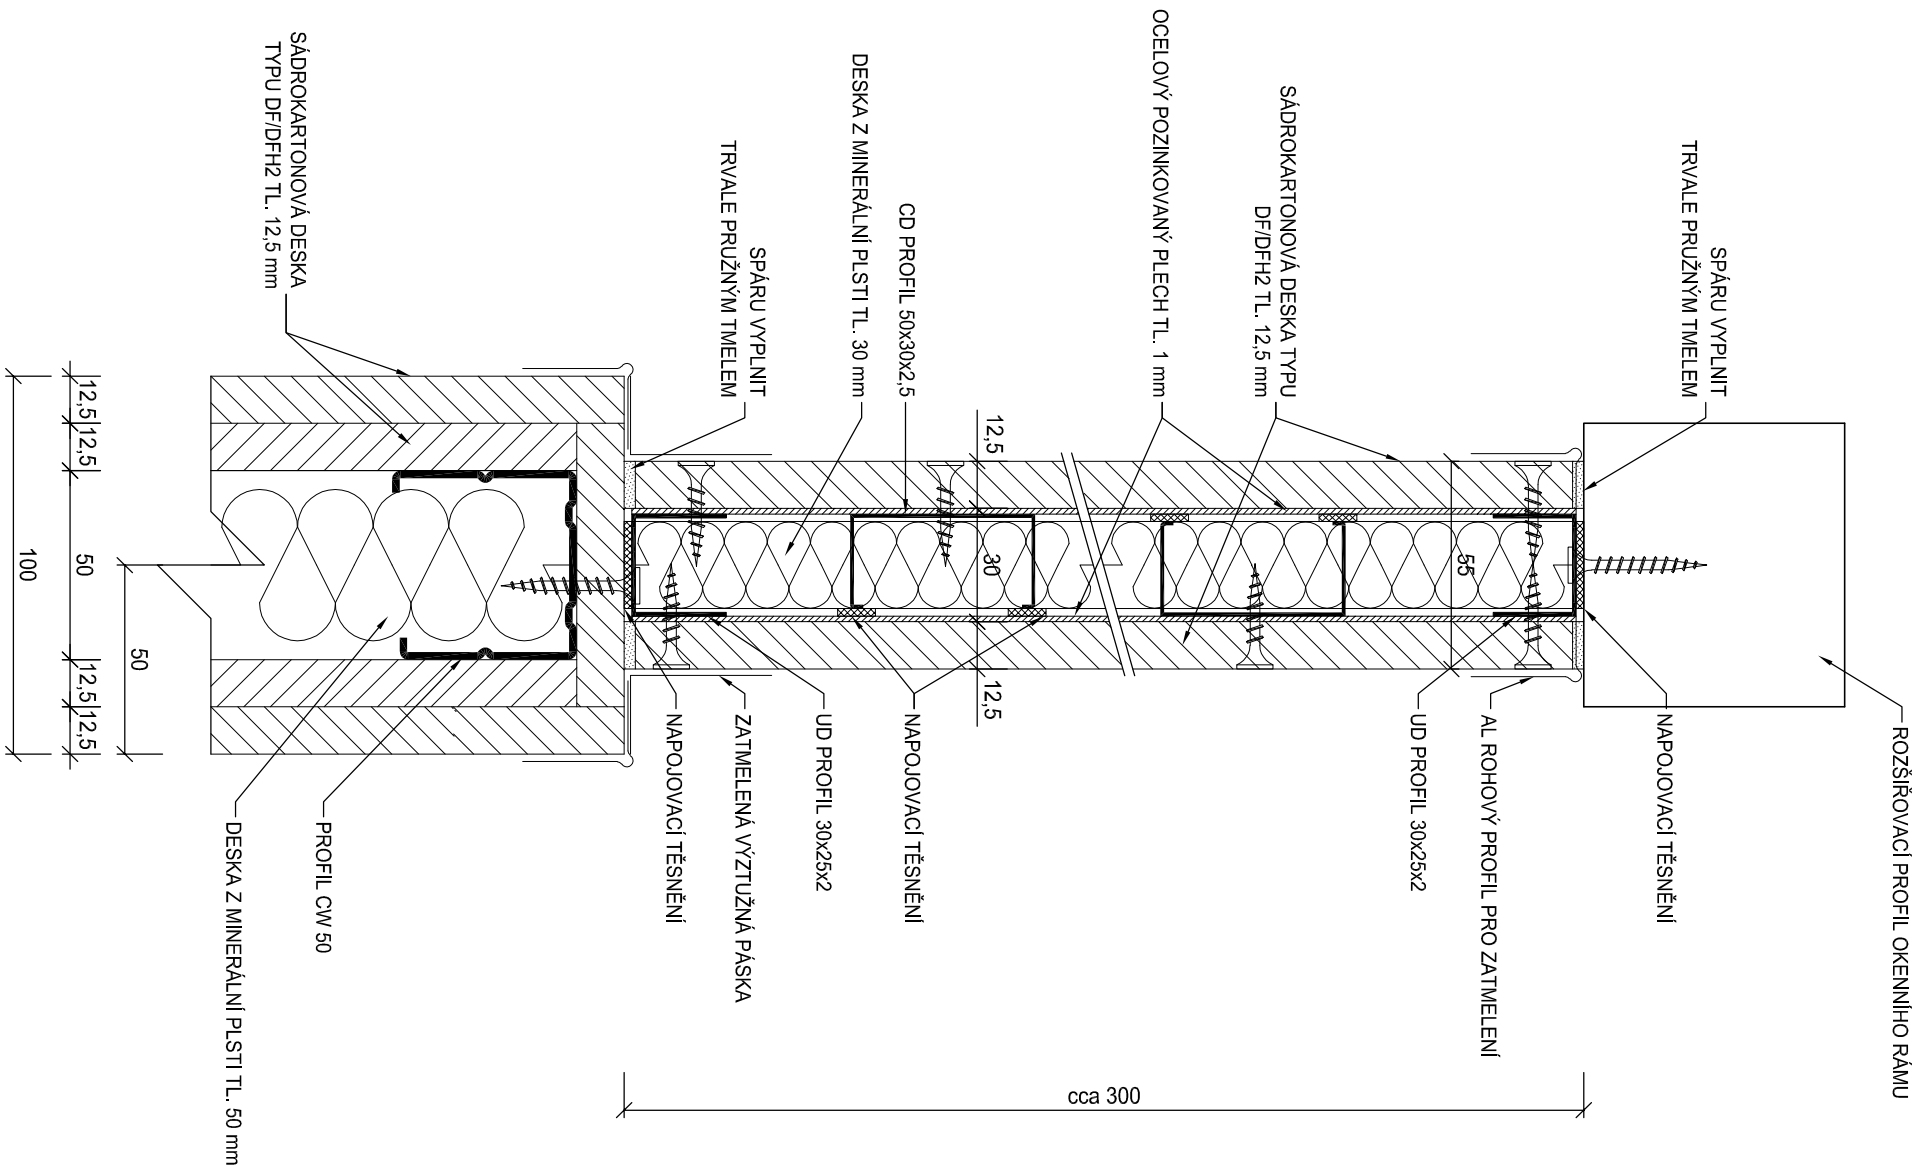

Revize	Vypracoval	Popis obsahu revize	Datum

LT PROJEKT PROJEKTOVÁNÍ ZDRAVOTNICKÉ VÝSTAVBY		Hlavní inženýr projektu: ING. MARTIN FORAL Vedoucí projektant zakázky: ING. MARTIN FORAL
Profese: ARCH - STAV	Zpracovatel dluh: LT PROJEKT a.s., Kroftova 45, 616 00 Brno Tel: +420 533 445 501 Fax: +420 533 445 506 E-mail: martin.foral@ltprojekt.cz	Autorizace:
Odpovědný projektant: ING. MARTIN FORAL	Vypracoval: Ing. Ludmila Sklenářová	Kontroloval: Ing. Martin Foral
Akce: NEMOCNICE HUSTOPEČE ÚPRAVA BÝVALÝCH PROSTOR JIP NA REHABILITAČNÍ PRACOVISTĚ		Investor: NEMOCNICE HUSTOPEČE p.o. BRĚNSKÁ 716/41, HUSTOPEČE PSČ 693 01 Tel. +420 519 407 311 http://www.nemocnicehustopece.cz/
Objekt: REHABILITAČNÍ ODDĚLENÍ	SO 01	Měřtko: 1:5
Obsah: DETAIL DOBĚHU PŘÍČKY K OKENNÍMU RÁMU	Zakázkové číslo: JDS 17 - 2017	Číslo výkresu: D1.01-701
	Datum: 07 - 2017	Paré:
	Formát: 2x A4	
	Stupeň: DSP + DPS	