

ArchSta servis, s.r.o.  
Mendlovo náměstí 20/11  
60300 Brno

naše značka  
5001336209

vyřizuje  
Renata Fronková

datum  
25.07.2016

Věc:

**Přístavba SOŠ a SOU Hustopeče**

K.ú. - p.č.: Hustopeče u Brna

Stavebník: SOŠ a SOU Hustopeče, příspěvková organizace, Masarykovo nám. 136/1, 69301 Hustopeče

Účel stanoviska: Povolení stavby - stavební režim

RWE GasNet, s.r.o., jako provozovatel distribuční soustavy (PDS) a technické infrastruktury, zastoupený RWE Distribuční služby, s.r.o., vydává toto stanovisko:

V zájmové lokalitě se nachází stávající STL plynovodní vedení PE-LIT d 160 (bude rekonstruováno) ve vlastnictví nebo správě RWE GasNet, s.r.o. Toto stávající plynárenské zařízení nebude dle předložené PD výše uvedenou stavbou dotčeno.

Na základě předložené situace byl předán informační zakres.

Toto stanovisko je platné pouze pro přístavbu SOŠ a SOU.

V případě výstavby přípojek inženýrských sítí, zpevněných ploch, požadujeme předložit doplněnou PD k opětovnému schválení.

V rozsahu této stavby souhlasíme s povolením stavby dle zákona 183/2006 Sb. ve znění pozdějších předpisů. Tento souhlas platí pro územní řízení, řízení o územním souhlasu, veřejnoprávní smlouvy pro umístění stavby, zjednodušené územní řízení, ohlášení, stavební řízení, společné územní a stavební řízení, veřejnoprávní smlouvu o provedení stavby nebo oznámení stavebního záměru s certifikátem autorizovaného inspektora.

V zájmovém území se mohou nacházet plynárenská zařízení jiných vlastníků či správců, případně i dlouhodobě nefunkční/neprovozovaná plynárenská zařízení bez dostupných informací o jejich poloze a vlastnictví.

Platí pouze pro území vyznačené v příloze tohoto stanoviska a to 24 měsíců ode dne jeho vydání.

V případě dotčení pozemku v majetku RWE kontaktujte prosím RWE GasNet, s.r.o. Kontakt naleznete na adrese [www.rwe-distribuce.cz/cs/kontakt-system/](http://www.rwe-distribuce.cz/cs/kontakt-system/), činnost "Smluvní vztahy - pozemky a budovy plynárenských zařízení", případně na Zákaznické lince 840 11 33 55.

RWE Distribuční služby, s.r.o.

Plynárenská 499/1  
Zábrdovice  
602 00 Brno  
T +420532221111  
F +420545578571  
E [info\\_ds@rwe.cz](mailto:info_ds@rwe.cz)  
I [www.rwe.cz](http://www.rwe.cz)  
IČ: 27935311  
DIČ: CZ27935311

Zapsán do obchodního rejstříku:  
Krajský soud v Brně  
oddíl C, vložka 57165  
26.07.2007

Bankovní spojení:  
Československá obchodní banka,  
a.s.  
Číslo účtu: 17837923  
Kód banky: 0300

Za správnost a úplnost dokumentace předložené s žádostí včetně jejího souladu s platnými předpisy plně zodpovídá její zpracovatel. Stanovisko nenahrazuje případná další stanoviska k jiným částem stavby.

V případě další korespondence nebo jednání (např. změna stavby) uvádějte naši značku - 5001336209 a datum tohoto stanoviska. Kontakty jsou k dispozici na [www.rwe-ds.cz](http://www.rwe-ds.cz) nebo Zákaznická linka 840 11 33 55.




Renata Fronková  
technik externích požadavků  
odbor zpracování externích požadavků  
RWE Distribuční služby, s.r.o.  
+420532227057  
[Renata.Fronkova@rwe.cz](mailto:Renata.Fronkova@rwe.cz)

Přílohy: Orientační zakres plynárenského zařízení, Detailní zakres plynárenského zařízení, Ověřená příloha žadatele

**Příloha: Orientační zakres plynárenského zařízení. Tato příloha je nedílnou součástí stanoviska č. 5001336209 ze dne 25.07.2016.**

Provozovatel DS: RWE GasNet, s.r.o.; Stavebník: SOŠ a SOU Hustopeče, příspěvková organizace , Masarykovo nám. 136/1 , 69301 Hustopeče. K.ú.: Hustopeče u Brna.

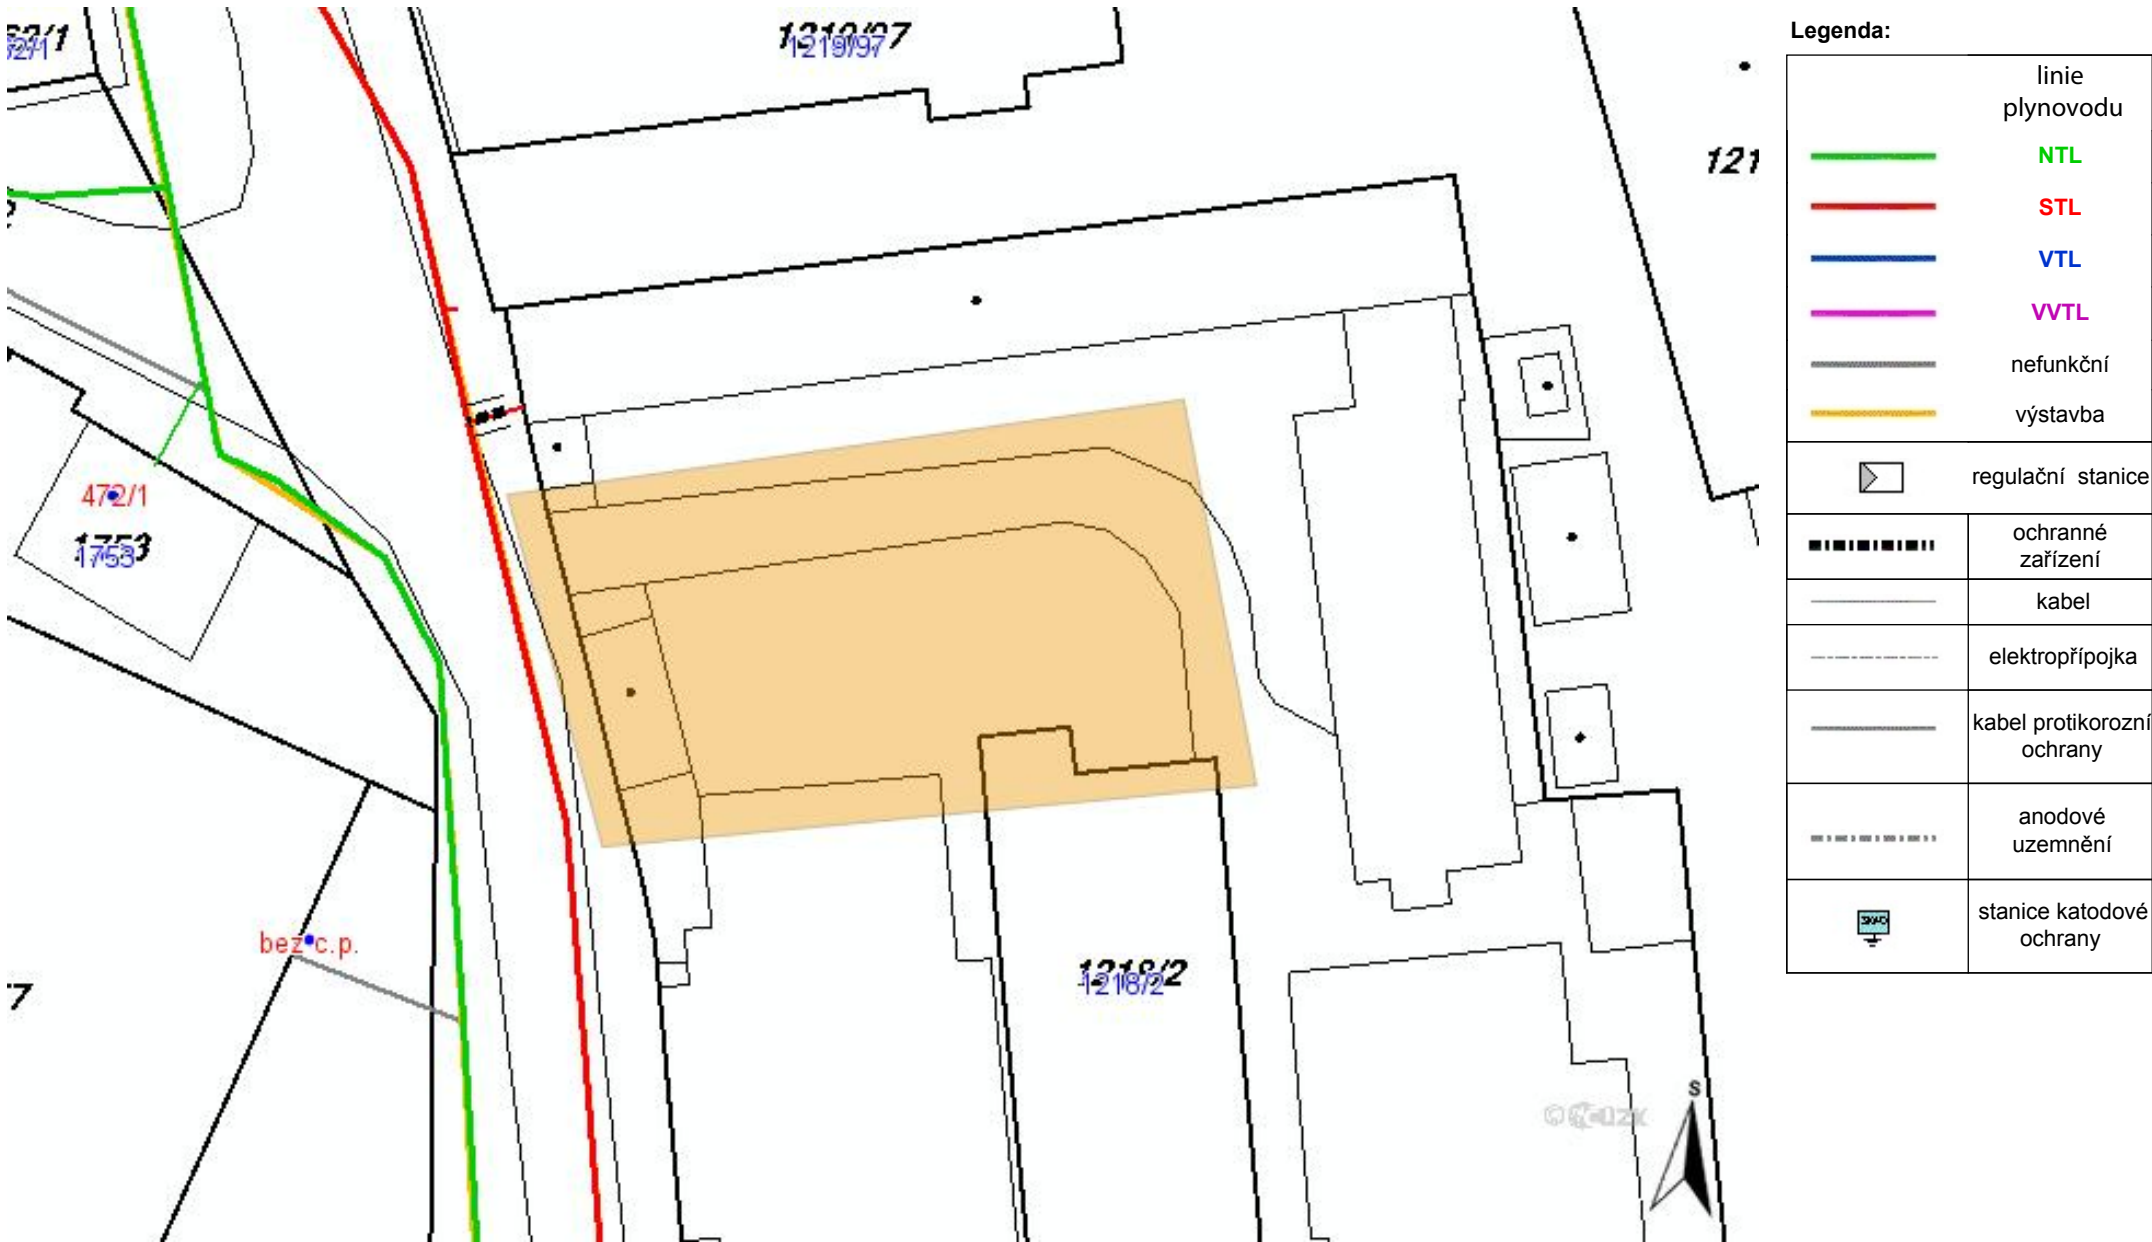


Provozovatel DS: RWE GasNet, s.r.o.; Stavebník: SOŠ a SOU Hustopeče, příspěvková organizace , Masarykovo nám. 136/1 , 69301 Hustopeče. K.ú.: Hustopeče u Brna.



Legenda:


linie plynovodu	
	NTL
	STL
	VTL
	WVTL
	nefunkční
	výstavba
	regulační stanice
	ochranné zařízení
	kabel
	elektropřípojka
	kabel protikoroziční ochrany
	anodové uzemnění
	stanice katodové ochrany



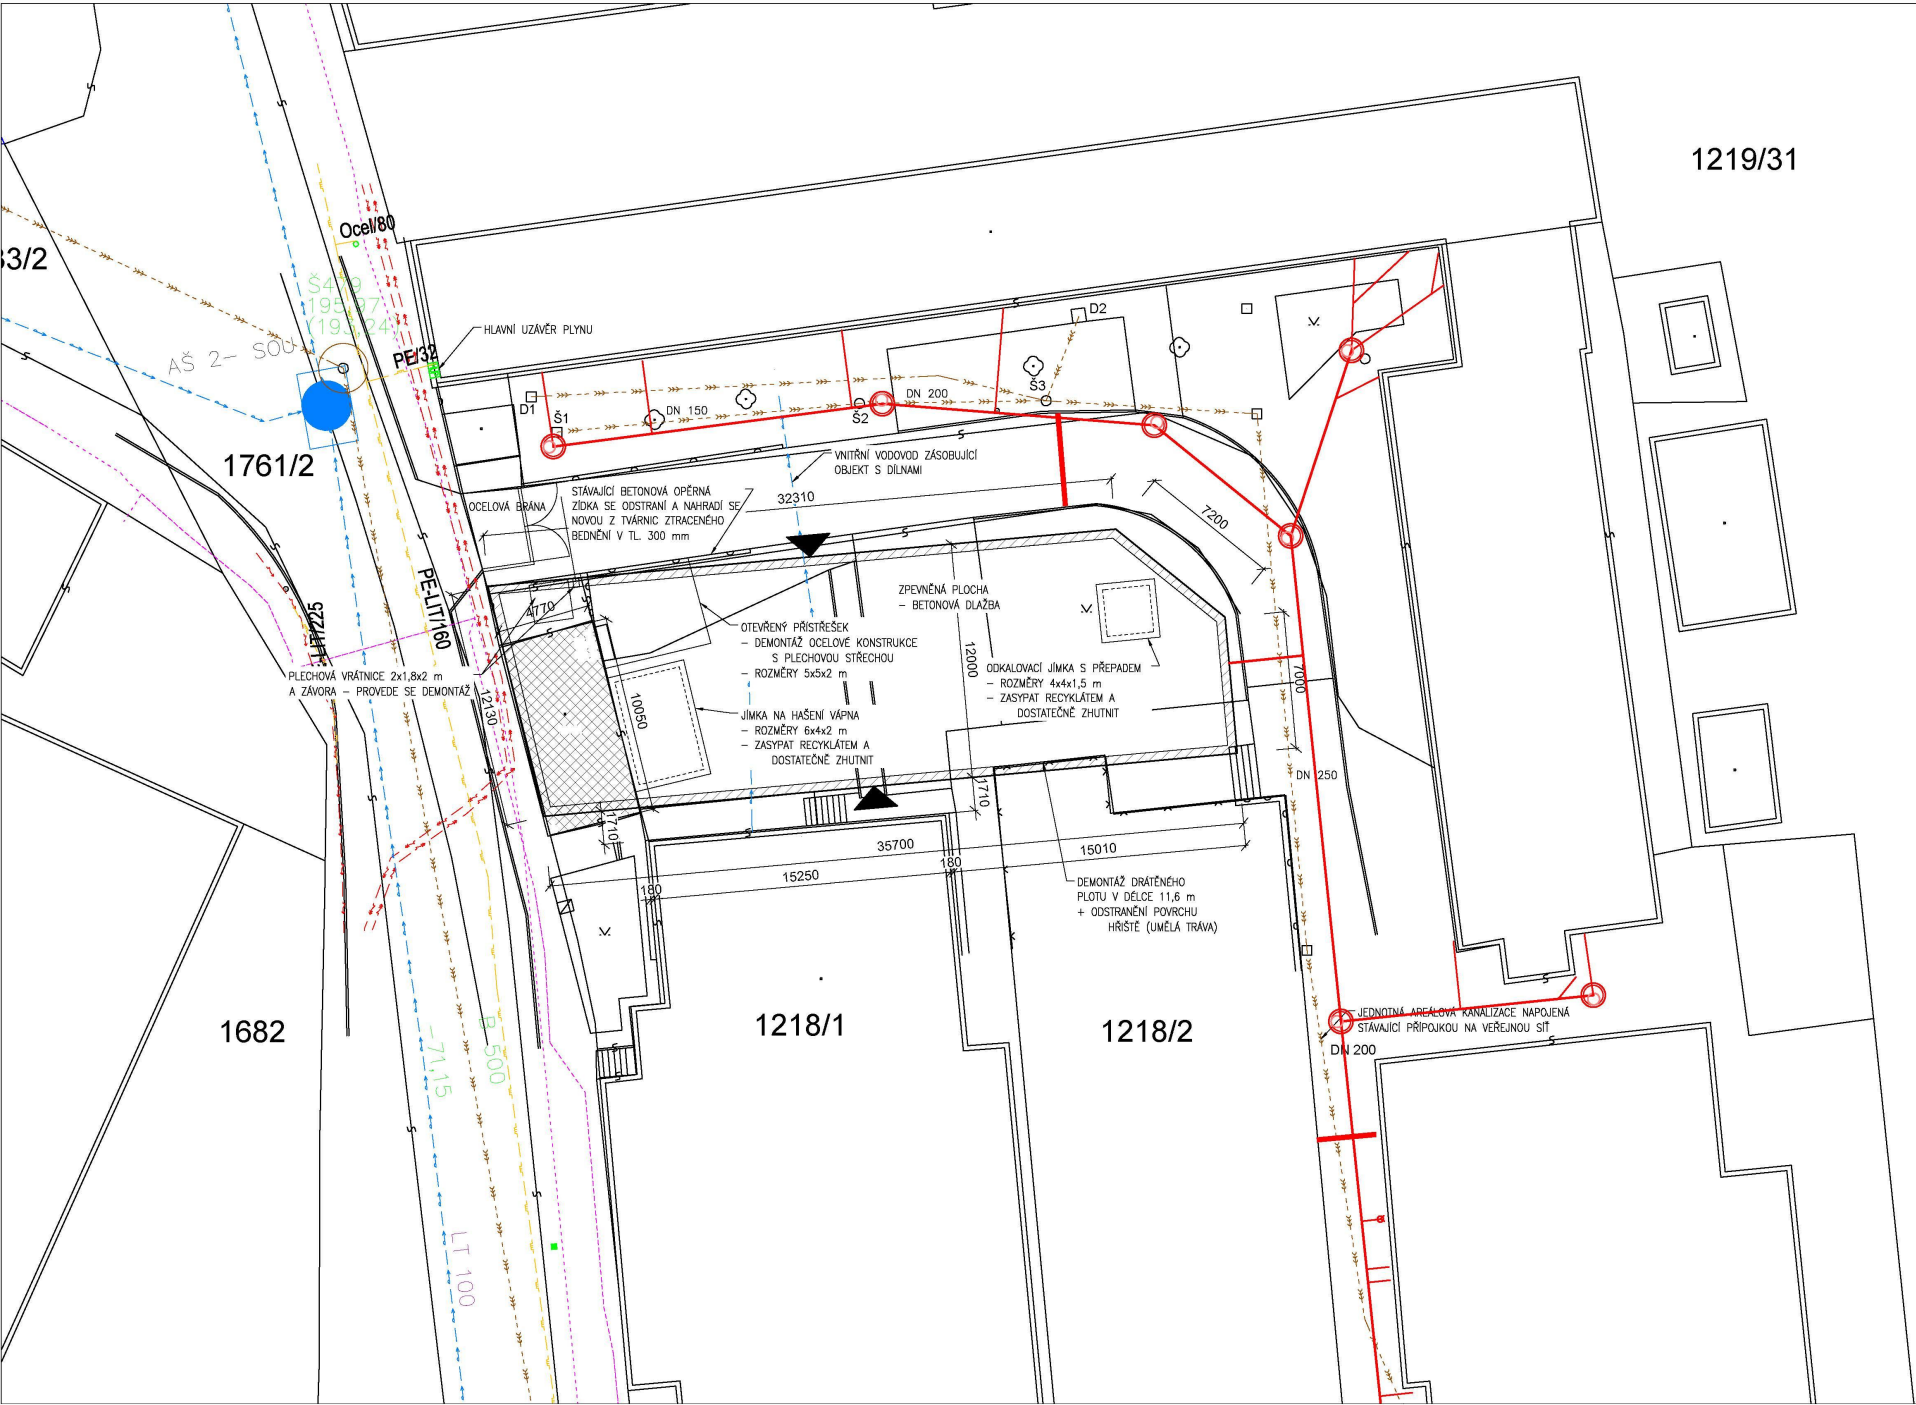


1219/31 – Frauenthal Automotive Hustopeče s. r. o., Bratislavská 130/2, 693 01 Hustopeče  
1220/3, 1226/1 a 1761/2 – Město Hustopeče, Dukelské nám. 2/2, 693 01 Hustopeče

— — — — — VODOVODNÍ POTRUBÍ  
- - - - - STÁVAJÍCÍ JEDNOTNÁ KANALIZACE  
————— NÁVRH NOVÉ JEDNOTNÉ KANALIZACE

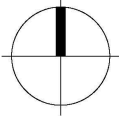

VYPRACOVAL:		HL. PROJEKTANT:	ZODP. PROJEKTANT:	
Ing. Tomáš Procházka		Ing. Libor Trunečka	Ing. Libor Trunečka, ČKAIT 1005739	
INVESTOR: SOŠ a SOU Hustopeče, příspěvková organizace, Masarykovo náměstí 1, 693 24 Hustopeče				
AKCE: Přístavba SOŠ a SOU Hustopeče, Masarykovo náměstí 1, 693 24 Hustopeče				
NÁZEV VÝKRESU: KOORDINAČNÍ SITUACE				Mendlovo náměstí 11, 603 00 Brno Tel: 733 713 179 <a href="http://www.archsta.cz">www.archsta.cz</a> , <a href="mailto:trunecka@archsta.cz">trunecka@archsta.cz</a>
				DATUM: 05/2016 STUPEŇ: DSP MĚŘITKO: 1:250      3 x A4
				VÝKRES Č. C 02