Výkres vytvořil program pp_kan

(c)AutoPEN Liberec, tel:481120160, autopen@volny.cz

KATASTRY	k.ú. Valtrovice					
PARCELNÍ ČÍSLA						
DRUH POVRCHU	břeh	zeleň	komunikace			
VZDÁLENOSTI ŠACHET		20.00	25.00	43.00	43.00	45.00
OZNAČENÍ ŠACHET	VOD1.0	D1.1/197.1°	D1.2/177.8°	D1.3/180.0°	D1.4/181.2°	D1.5/179.8°

SMĚROVÉ POMĚRY

MĚŘÍTKA 1:1000/100

LEGENDA TYPŮ ČAR

PŮVODNÍ TERÉN

UPRAVENÝ TERÉN

DEŠŤOVÁ KANALIZACE

STOKA "D1"

DN300mm/176,0m

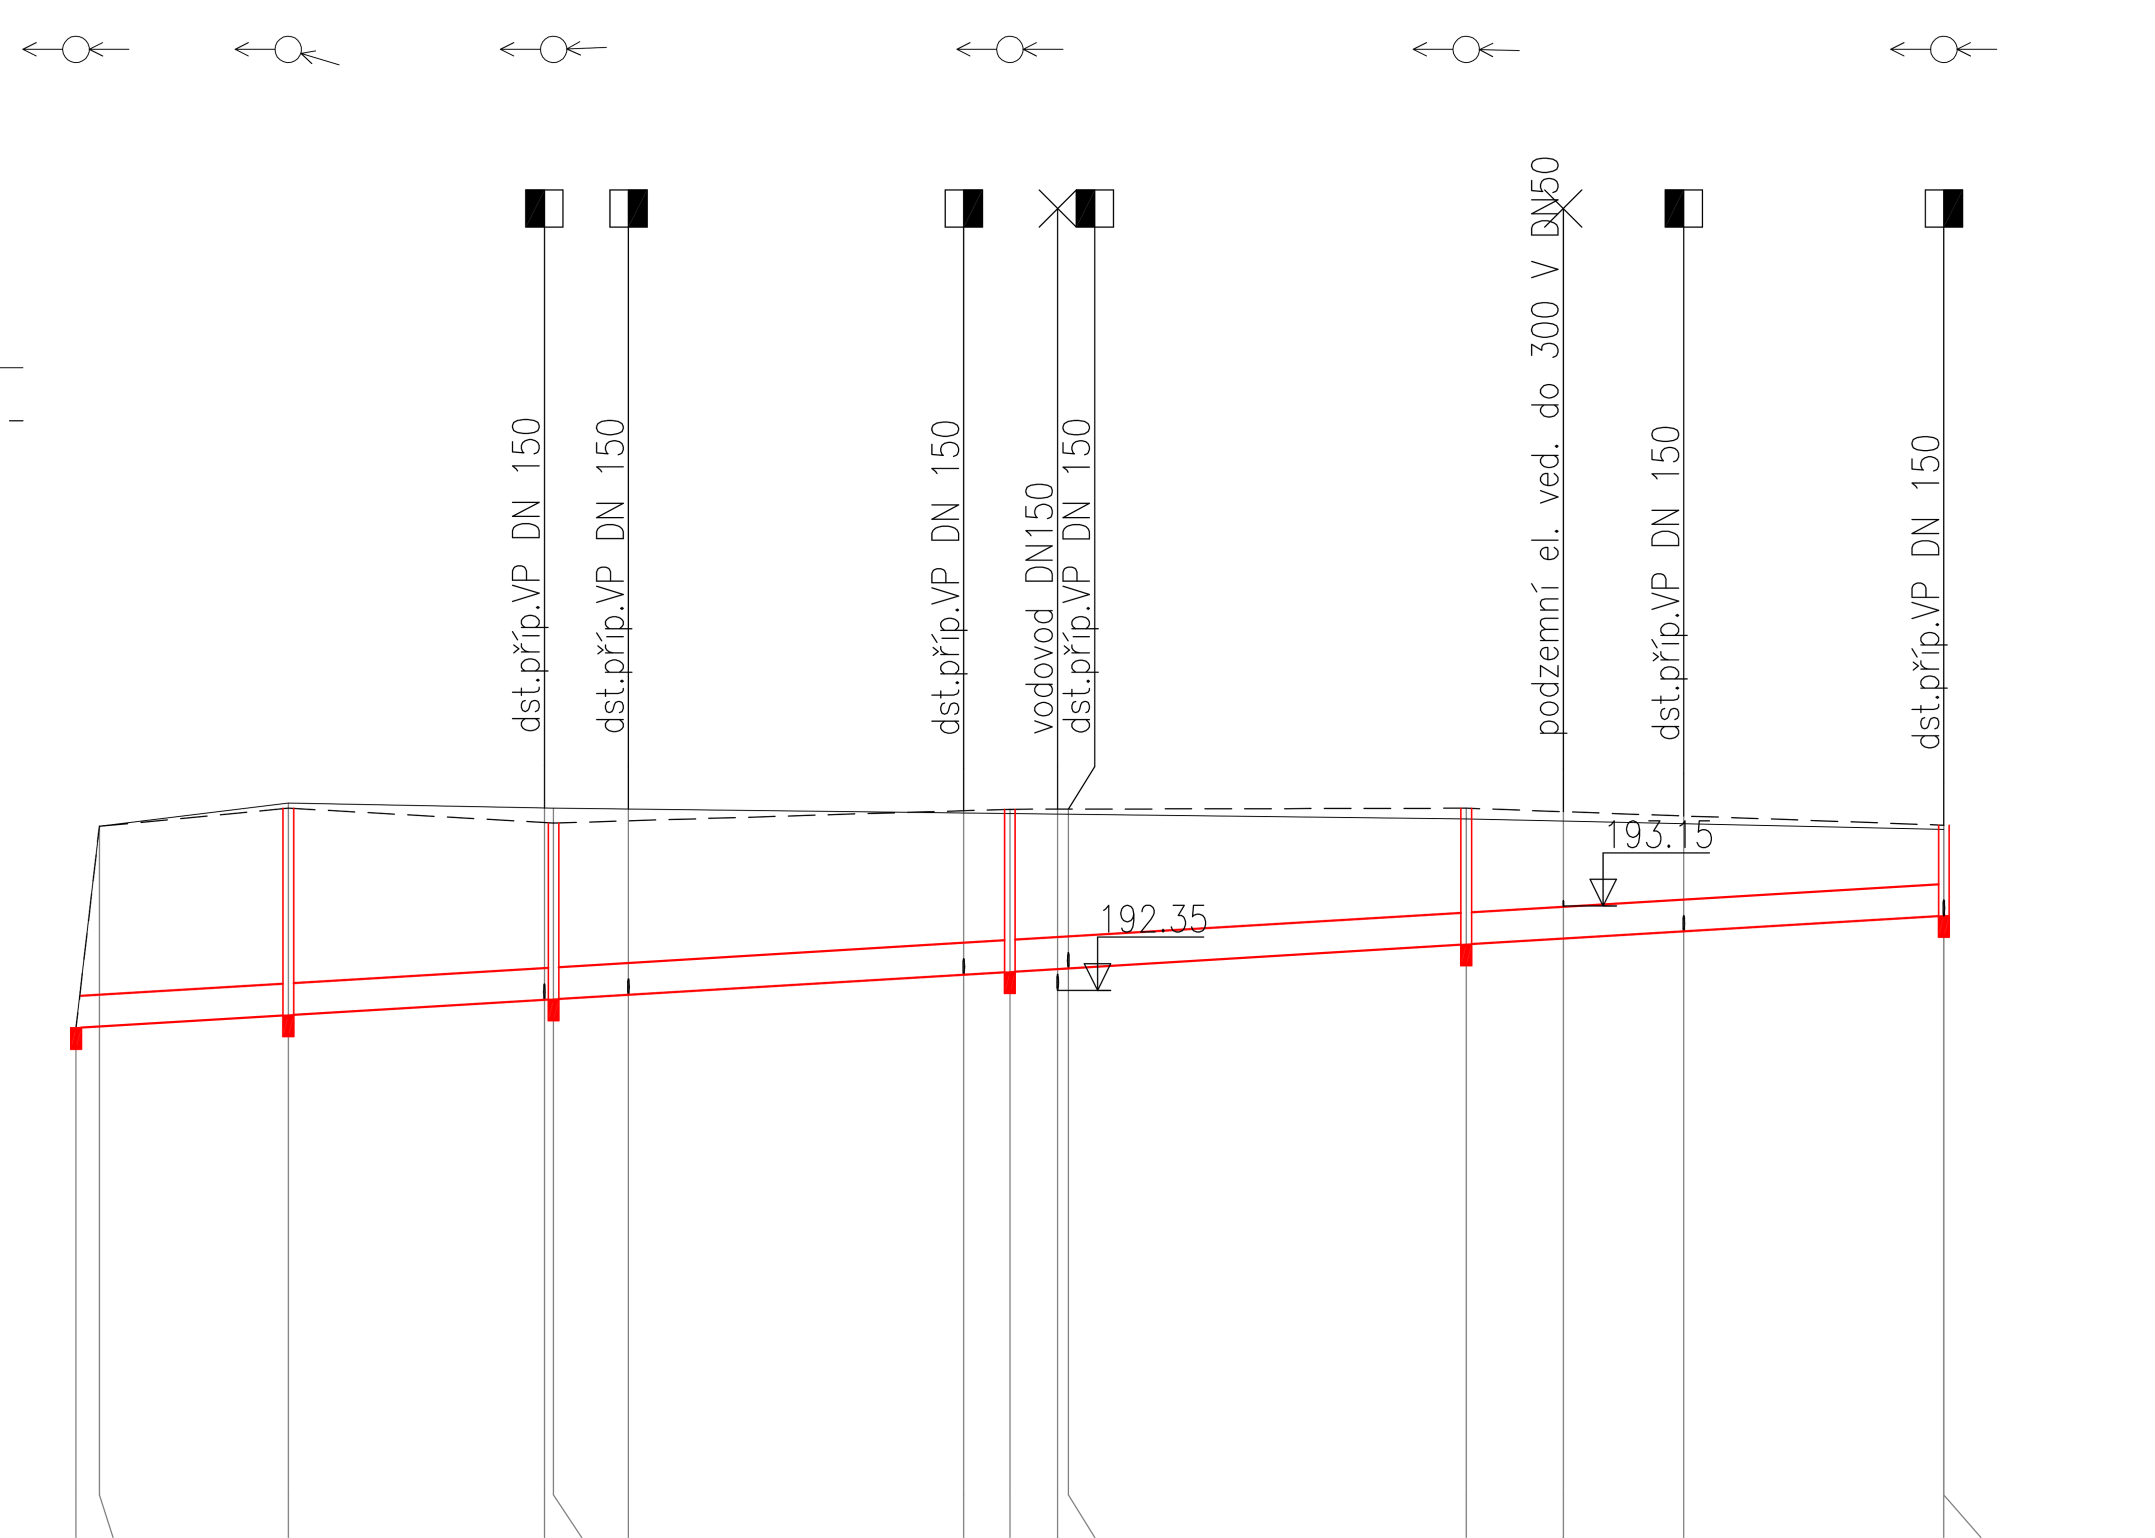

KÓTA UPRAVENÉHO TERÉNU	192.00	193.90	194.07	193.93	193.93	193.95	194.05	194.06		194.06	194.07		194.00	193.91	193.91
HLOUBKA DNA POTRUBÍ	0.00	1.89	1.95	1.67	1.66	1.64	1.54	1.53		1.50	1.28		1.09	0.85	0.85
KÓTA DNA POTRUBÍ	192.00	192.01	192.12	192.26	192.27	192.31	192.50	192.53	192.56	192.56	192.79	192.84	192.91	193.06	193.06
KÓTA PŮVODNÍHO TERÉNU	192.00	193.90	194.12	194.07	194.07	194.06	194.03	194.02		194.01	193.97		193.92	193.87	193.87
SROVNÁVACÍ ROVINA	182														
		2.21	20.00	44.14	45.00	52.06	83.65	88.00	92.50	93.51	31.00	40.15	51.50	76.00	
STANIČENÍ [km/m]	0.0									0.1					

PROFIL[mm]–MATERIÁL–DÉLKA[m]	DN300–železobeton–176.00				
SKLON[promile]–DÉLKA[m]	6.00–176.00				
ULOŽENÍ	Tvarově upravené lože, obsyp 300mm Obetonování 150 mm, dno bez úprav				
KAPACITNÍ PRŮTOK[l/s]–RYCHLOST[m/s]	83.3–1.18				
SKUTEČNÝ PRŮTOK[l/s]–RYCHLOST[m/s]	18.3–0.95	14.5–0.90	11.7–0.85	9.1–0.79	5.8–0.70

POZNÁMKA:

VEŠKERÉ INŽENÝRSKÉ SÍTĚ JE NUTNO PŘED ZAHÁJENÍM VÝKOPOVÝCH PRACÍ VYTYČIT SPRÁVCI JEDNOTLIVÝCH SÍTÍ. SOUŘADNICE V SYSTÉMU JSKT. ZE SKUTEČNÉ POLOHY STÁV. INŽ. SÍTÍ MŮŽE VYPLYNOUT NUTNOST DÍLČÍCH ZMĚN TRAS. PŘI SOUBĚHU A KŘÍŽENÍ NAVRŽENÝCH SÍTÍ SE STÁVAJÍCÍMI JE NUTNO DODRŽET NORMU ČSN 73 60 05.

PROJEKTANT DÍLČÍ ČÁSTI:

AQUA PROJEKT CZ s.r.o.

VODOHOSPODÁŘSKÁ A STAVEBNÍ PROJEKCE
17. LISTOPADU 19, 669 00 ZNOJMO
tel., fax.: +420 515 244 192, e-mail: info@aquaprojekt.cz

VED. PROJEKCE	ZODP.PROJEKTANT	PROJEKTANT	KRESLIL	KONTROLOVAL	PARÉ:
		Ing. L. Chromík		*Ing. P. Pokorný*	REVIZE: 00
KRAJ: JIHOMORAVSKÝ		LOKALITA: VALTROVICE		FORMÁT	*3 A4*
INVESTOR: Správa a údržba silnic Jihomoravského kraj, příspěvková organizace kraje, Obec Valtrovice				DATUM	*07/2010*
				STUPEŇ	*DPPS*
NÁZEV AKCE: **II/408 VALTROVICE - PRŮTAH** C 301 – DEŠŤOVÁ KANALIZACE **DOKUMENTACE PRO PROVÁDĚNÍ STAVBY**				Č. ZAKÁZKY	*201055*
				ATELIÉR	
				Č. ARCH.	
OBSAH: *PODÉLNÝ ŘEZ – STOKA D1*				MĚŘÍTKO: *1:1000/100*	Č. VÝKR. 4