ŘEZ A–A

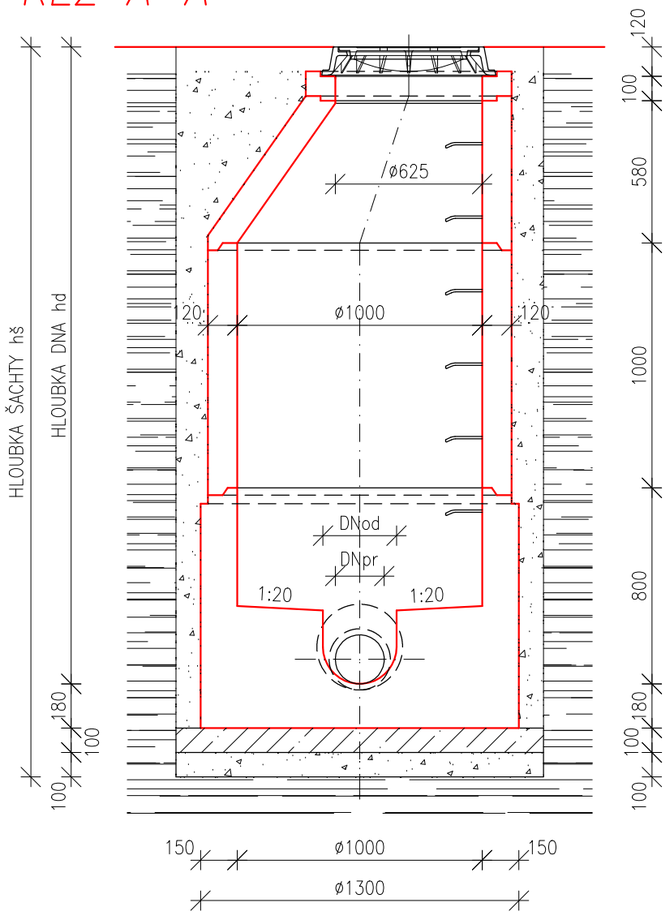

ŘEZ B–B

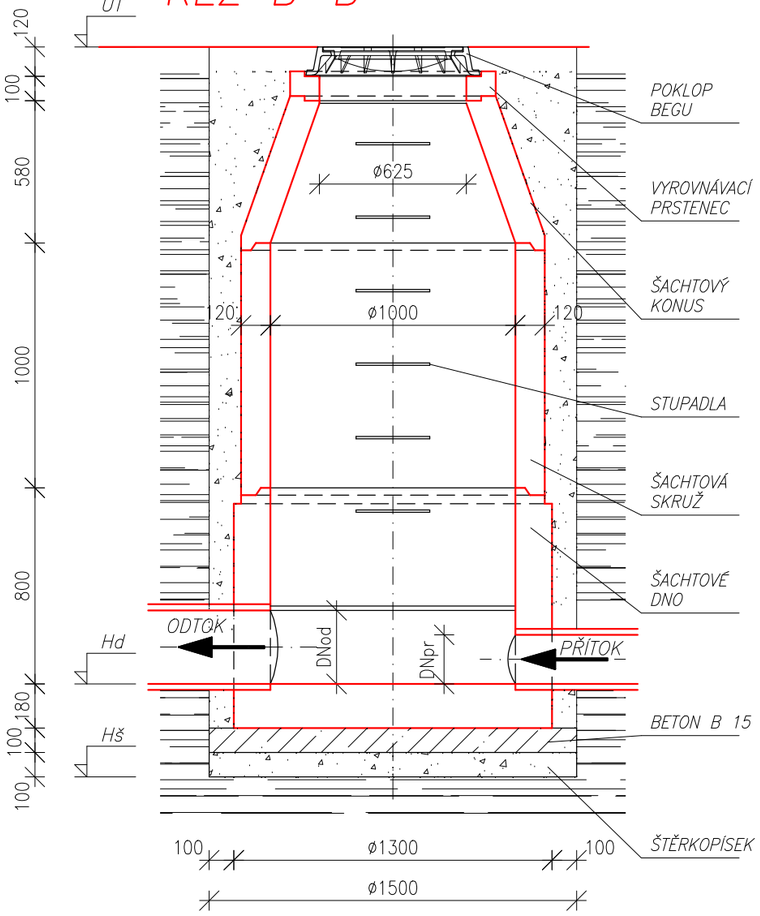

vyrovnávací prstenec

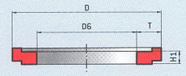

šachtový kónus

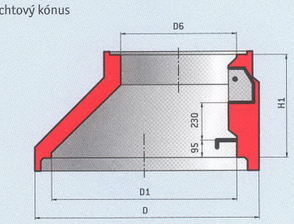

zákrytová deska

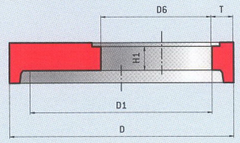

šachtová skruž

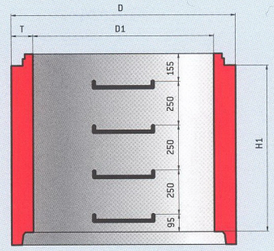

šachtové dno

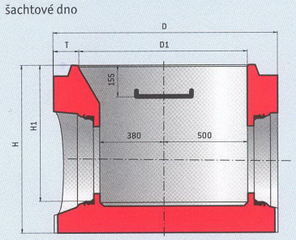

KANALIZAČNÍCH ŠACHTY DN 1 000

typ Q.1, síla stěny 120 mm dle ČSN EN 1917

značka	rozměry (mm)				hmotnost (kg)
	D6	D	H1	T	
TBW – Q.1 63/4	625	825	40	120	27,5
TBW – Q.1 63/6	625	825	60	120	40
TBW – Q.1 63/8	625	825	80	120	54
TBW – Q.1 63/10	625	825	100	120	68
TBW – Q.1 63/12	625	825	120	120	81

ŠACHTOVÝ KONUS A ZÁKRYTOVÁ DESKA

značka	rozměry (mm)					hmotnost (kg)
	D1	D	D6	H1	T	
TBR – Q.1 100-63/58/12 ● ♦	1 000	1 240	625	580	120	585
TZK – Q.1 100-63/17	1 000	1 240	625	165	120	449

ŠACHTOVÉ SKRUŽE

značka	rozměry (mm)				hmotnost (kg)
	D1	D	H1	T	
TBS – Q.1 100/25/12 ● ♦	1 000	1 240	250	120	250
TBS – Q.1 100/50/12 ● ♦	1 000	1 240	500	120	500
TBS – Q.1 100/100/12 ♦	1 000	1 240	1 000	120	1 000

ŠACHTOVÁ DNA

značka	rozměry (mm)					hmotnost (kg)
	D1	D	H1	H	T	
TBZ – Q.1 100/60 V max 40 ♦	1 000	1 318	600	800	150	1 600
TBZ – Q.1 100/80 V max 50 ♦	1 000	1 318	800	1 000	150	1 870
TBZ – Q.1 100/100 V max 60 ♦	1 000	1 318	1 000	1 200	150	2 100

ELASTOMEROVÉ TĚSNĚNÍ – obchodní zboží

značka	hmotnost (kg)
EMT DN 1 000	cca 2

Pozn.: Za obecnou značku je nutné v místě grafické značky uvést provedení stupadel:

● *KPS = kapsové plastové stupadlo* ♦ *PS = kramlové ocelové stupadlo s PE povlakem*

V případě použití síranovzdorného cementu se za značku uvede SC.

Kynetu šachtových den lze provést v betonovém, čedičovém, kameninovém nebo plastovém provedení

PŮDORYS DNA

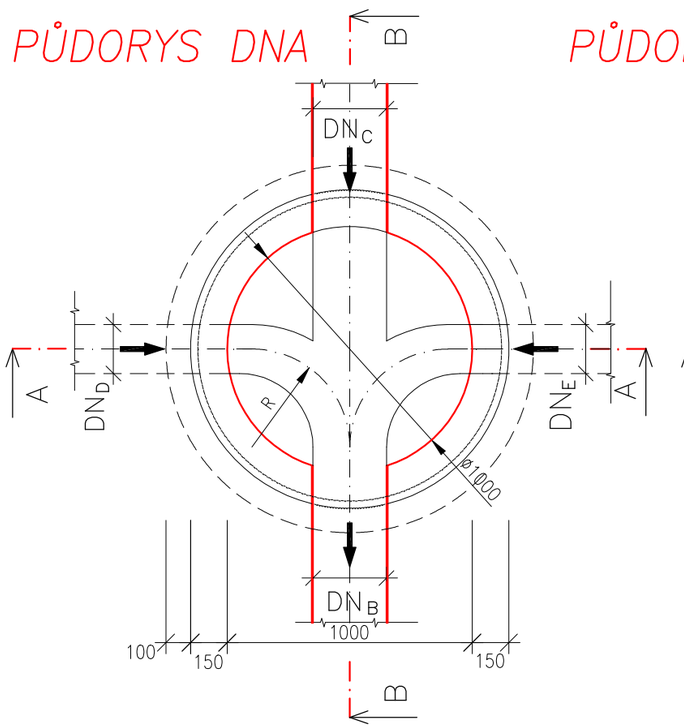

PŮDORYS SKRUŽÍ

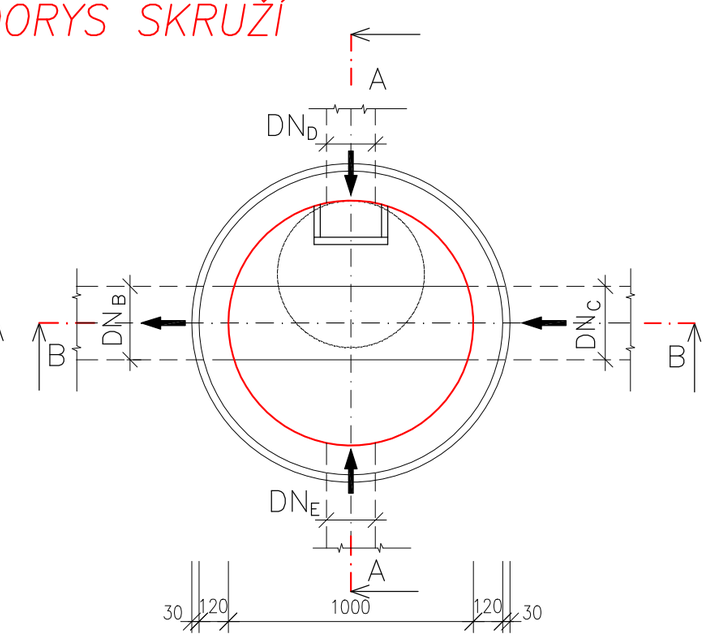

PROJEKTANT DÍLČÍ ČÁSTI:
AQUA PROJEKT CZ s.r.o.
VODOHOSPODÁŘSKÁ A STAVEBNÍ PROJEKCE
17. LISTOPADU 19, 669 00 ZNOJMO
tel., fax.: +420 515 244 192, e-mail: info@aquaprojekt.cz

PARÉ:

VED. PROJEKCE	ZODP.PROJEKTANT	PROJEKTANT	KRESLIL	KONTROLOVAL	REVIZE:
		Ing. L. Chromík		*Ing. P. Pokorný*	00

KRAJ: JIHOMORAVSKÝ	LOKALITA: VALTROVICE	FORMÁT	*2 A4*
INVESTOR: Správa a údržba silnic Jihomoravského kraj, příspěvková organizace kraje Obec Valtrovice		DATUM	*08/2010*
		STUPEŇ	*DPPS*
NÁZEV AKCE : **II/408 VALTROVICE - PRŮTAH** C 301 – DEŠŤOVÁ KANALIZACE **DOKUMENTACE PRO PROVÁDĚNÍ STAVBY**		Č. ZAKÁZKY	*201055*
		ATELIÉR	
		Č. ARCH.	
OBSAH : *REVIZNÍ KRUHOVÁ ŠACHTA*		MĚŘÍTKO: *1:25*	Č. VÝKR. 9