



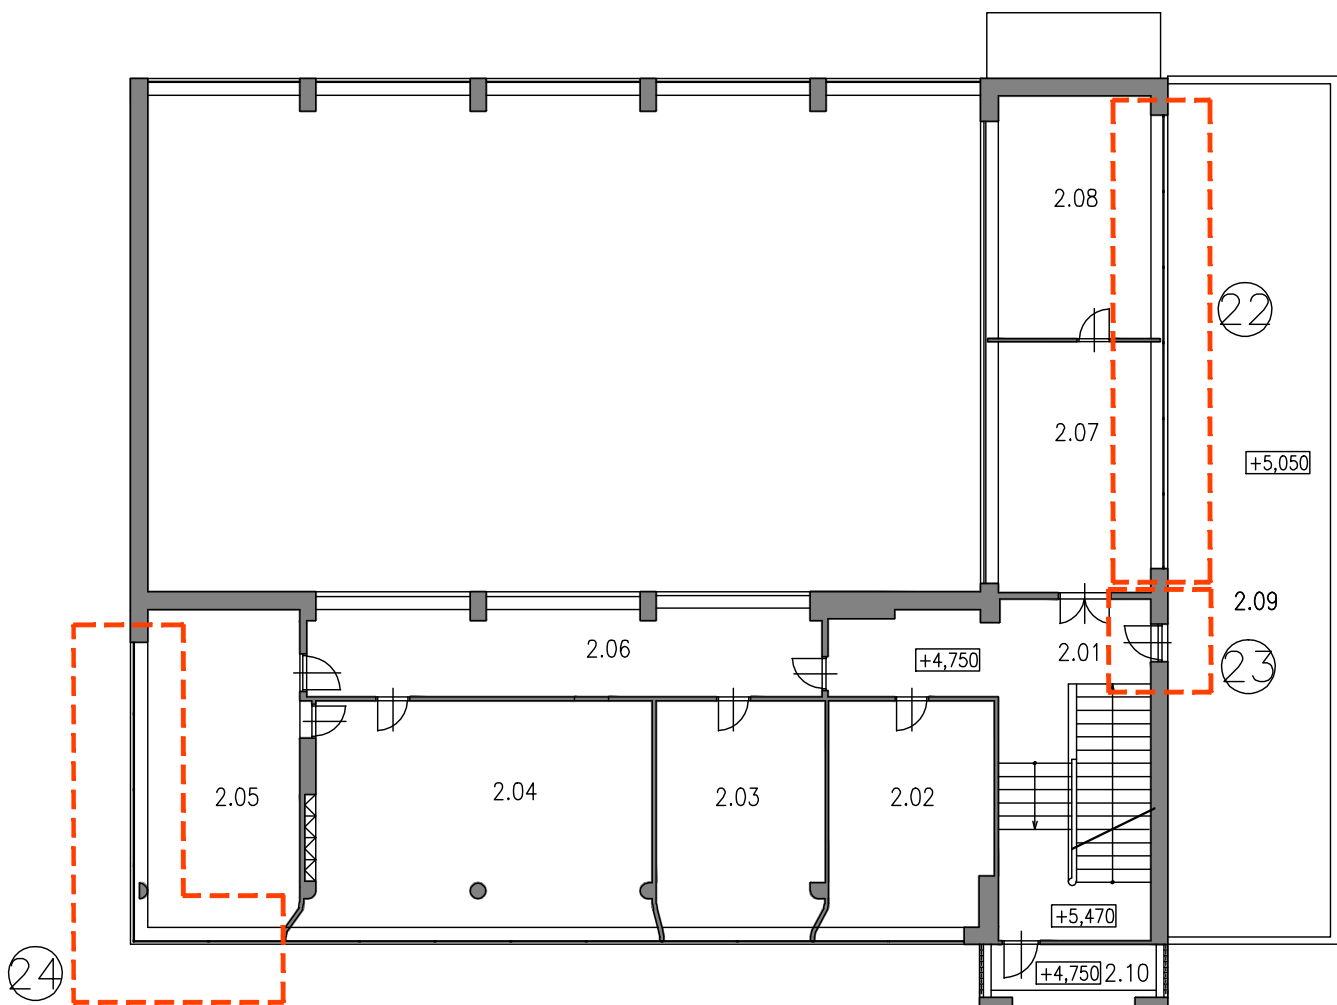

OBJEKT "A" - JÍDELNA

OBJEKT "B" - UBYTOVACÍ ČÁST

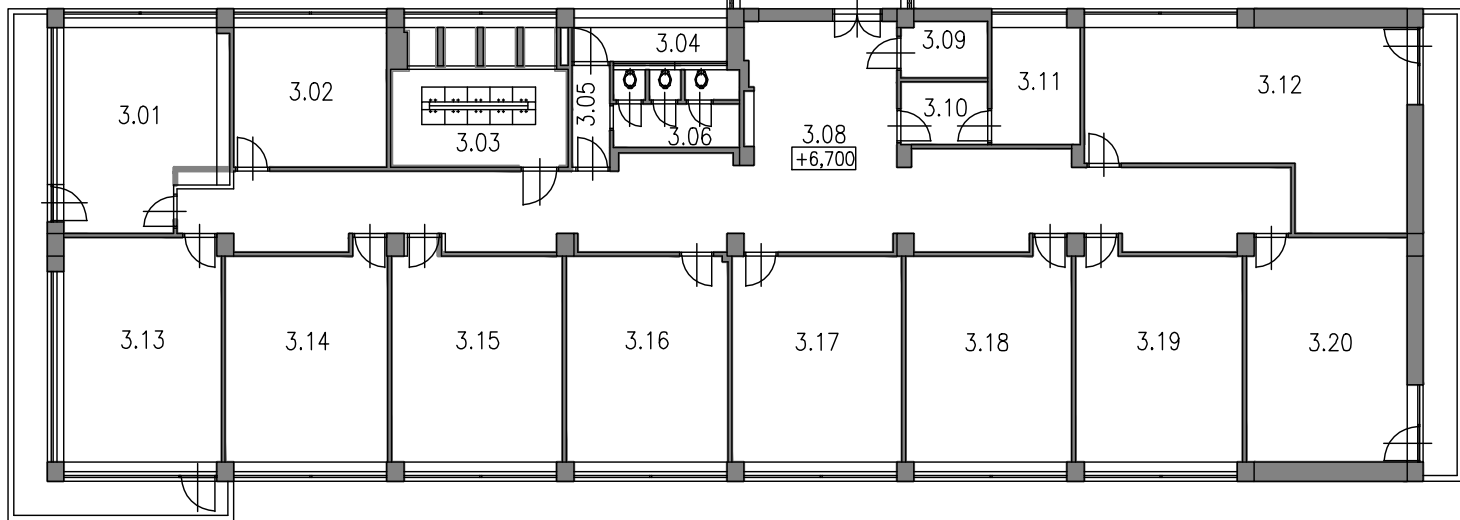

ČÍSLO	ÚČEL MÍSTNOSTI	PLOCHA m²	ČÍSLO	ÚČEL MÍSTNOSTI	PLOCHA m²
2.01	CHODBA	36,44	3.01	LOŽNICE	20,38
2.02	ŠATNA UKLÍZEČEK	26,28	3.02	LOŽNICE	14,80
2.03	POČÍTAČE	26,25	3.03	UMYVÁRNA+SPRCHY	17,16
2.04	KNIHOVNA	41,50	3.04	LODŽIE	3,94
2.05	ZKUŠEBNA	35,18	3.05	CHODBA	2,60
2.06	OCHOZ	31,40	3.06	WC+PŘEDSÍŇ	6,77
2.07	PISÁRNA / ZKUŠEBNA	26,60	3.07	SCHODIŠŤOVÝ PROSTOR	—
2.08	POSILOVNA	26,11	3.08	CHODBA	76,40
2.09	TERASA	98,18	3.09	KUCHYŇKA	3,56
2.10	PODESTA	7,60	3.10	PŘEDSÍŇ+SKLAD	3,84
			3.11	KANCELÁŘ	7,28
			3.12	LOŽNICE	34,35
			3.13	LOŽNICE	22,43
			3.14	LOŽNICE	23,50
			3.15	LOŽNICE	24,73
			3.16	LOŽNICE	22,98
			3.17	LOŽNICE	24,89
			3.18	LOŽNICE	22,97
			3.19	LOŽNICE	25,33
			3.20	SPOLEČENSKÁ MÍSTNOST	23,12

ŘEŠENÁ ČÁST

Stavebník: Masarykův domov mládeže a Školní jídelna, Brno, Cihlářská 604/21, 602 00	Generální projektant: ING. ARCH. FILIP RUBÁŠ VEVERÍ 108 616 00 BRNO filip.rubas@seznam.cz
Architekt: Ing. arch. Filip Rubáš	
HIP: Ing. arch. Filip Rubáš	

Stavba: MASARYKŮV DOMOV MLÁDEŽE A ŠKOLNÍ JÍDELNA REPASE OKEN A SKLENĚNÝCH DVEŘÍ V UČEBNÁCH, ZRCADLOVÉM SÁLE, VESTIBULU, SUTERÉNU, ŘEDITELSTVÍ A V BYTOVÉ JEDNOTCE		
Místo stavby: Cihlářská 604/21, 602 00 Brno	Kraj: Jihomoravský	
Stavební objekt: OBJEKT "A" - JÍDELNA OBJEKT "B" - UBYTOVACÍ ČÁST		

Část: D. 1. ARCHITEKTONICKÉ A STAVEBNĚ TECHNICKÉ ŘEŠENÍ			Č. paré:	
Projektant části PD:	Ing.arch.Filip Rubáš	Datum:		10/2017
Zodp. projektant:	Ing.arch.Filip Rubáš	Stupeň PD:		DPS
Vypracoval:	Ing.arch.Filip Rubáš	Formát:	3xA4	
Obsah:	PŮDORYS 2.NP (A) PŮDORYS 3.NP (B)	Měřítko:	Č. výkresu:	Revize:
		1:200	1.05	