



POHLED SEVERNÍ

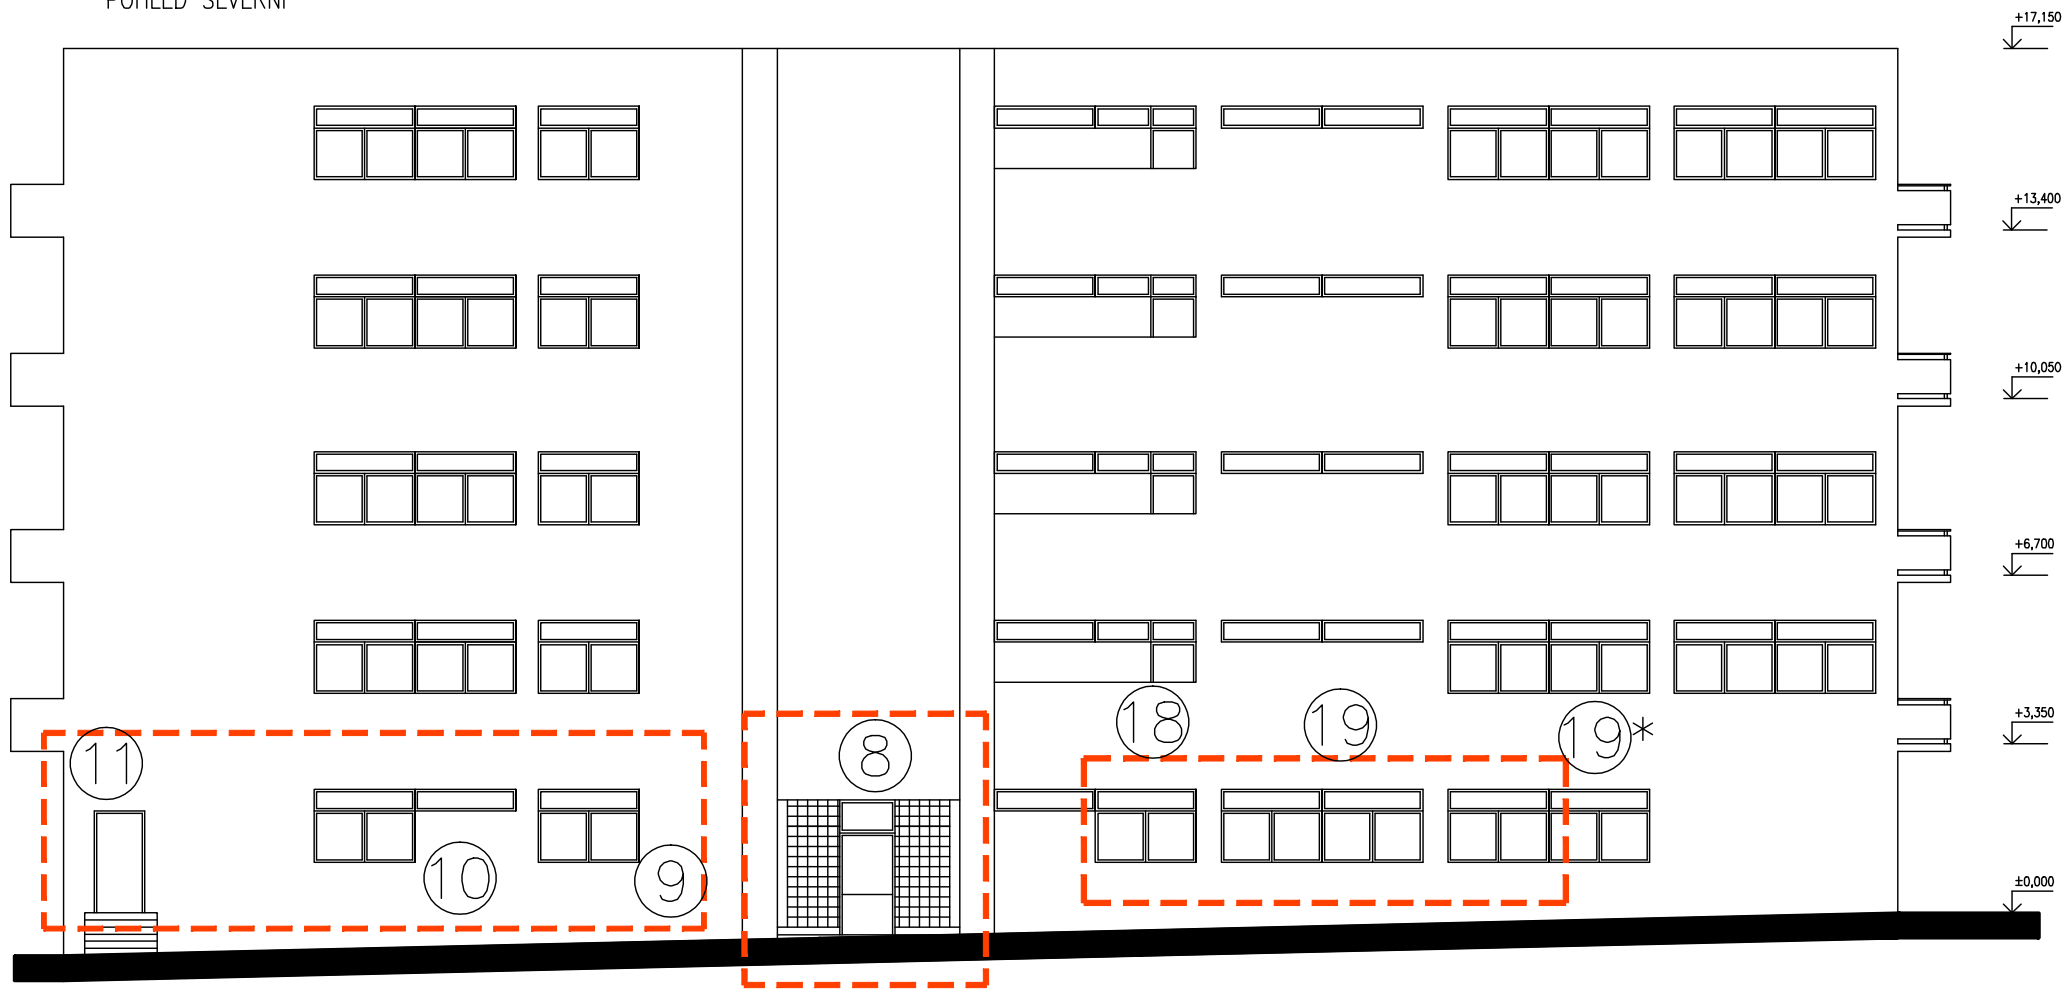


POHLED ZÁPADNÍ

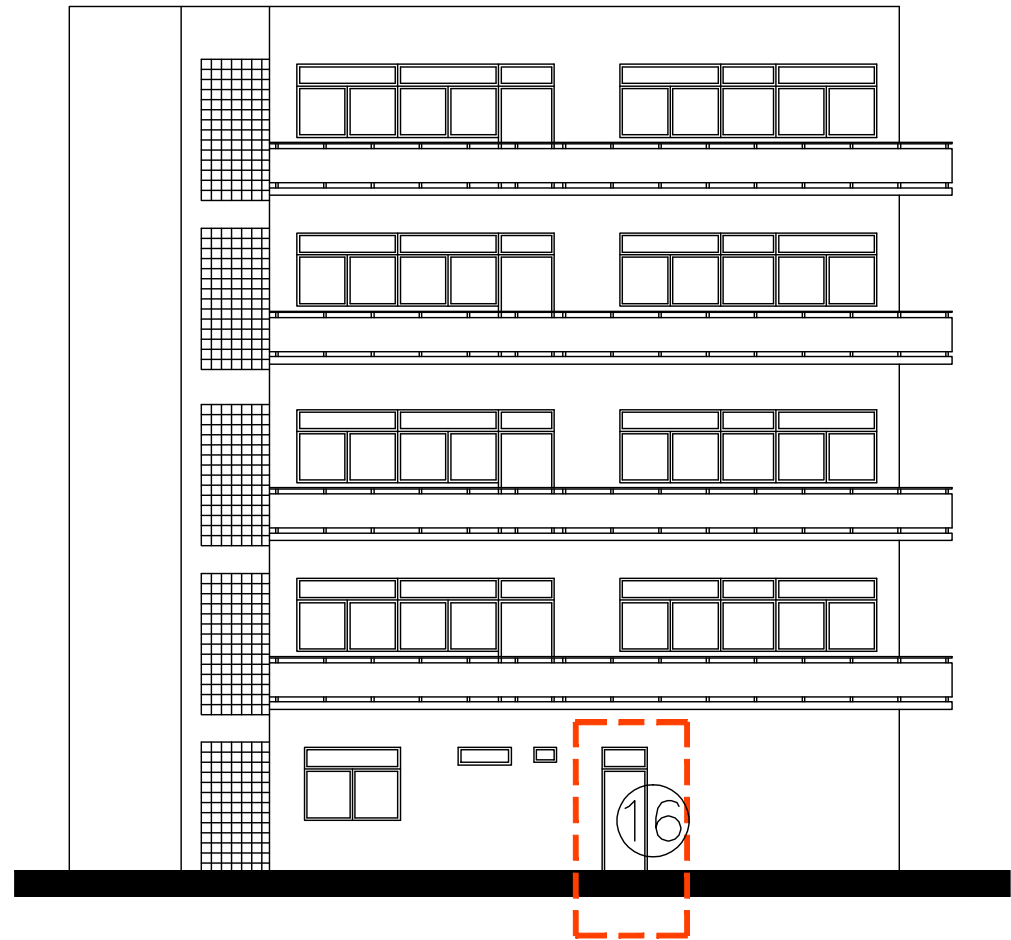

ŘEŠENÁ ČÁST

POHLED VÝCHODNÍ

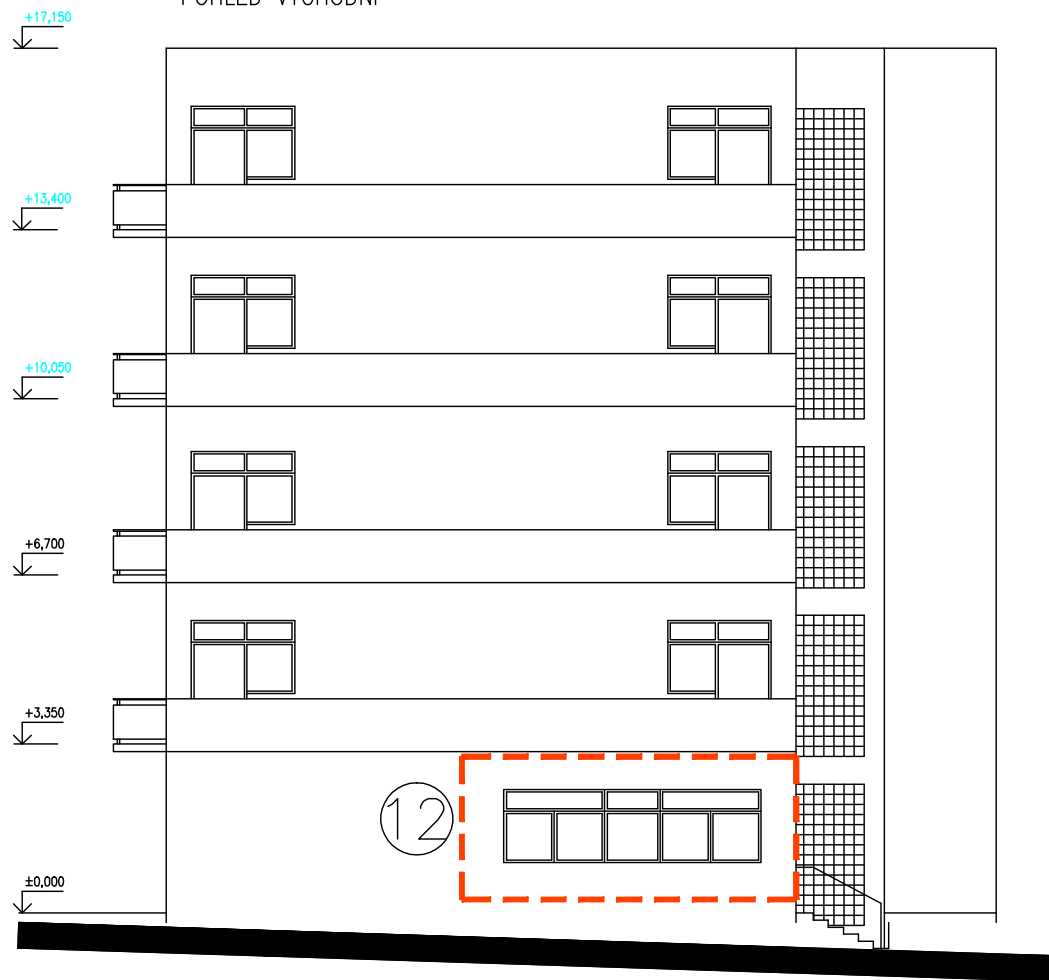

POHLED JIŽNÍ



Stavebník: Masarykův domov mládeže a Školní jídelna, Brno, Cihlářská 604/21, 602 00		Generální projektant: ING. ARCH. FILIP RUBÁŠ VEVERÍ 108 616 00 BRNO filip.rubas@seznam.cz	
Architekt: Ing. arch. Filip Rubáš			
HIP: Ing. arch. Filip Rubáš			
Stavba: MASARYKŮV DOMOV MLÁDEŽE A ŠKOLNÍ JÍDELNA REPASE OKEN A SKLENĚNÝCH DVEŘÍ V UČEBNÁCH, ZRCADLOVÉM SÁLE, VESTIBULU, SUTERÉNU, ŘEDITELSTVÍ A V BYTOVÉ JEDNOTCE			
Místo stavby: Cihlářská 604/21, 602 00 Brno		Kraj: Jihomoravský	
Stavební objekt: OBJEKT "B" - UBYTOVACÍ ČÁST			
Část: D. 1. ARCHITEKTONICKÉ A STAVEBNĚ TECHNICKÉ ŘEŠENÍ			
Projektant části PD: Ing.arch.Filip Rubáš		Datum: 10/2017	
Zodp. projektant: Ing.arch.Filip Rubáš		Stupeň PD: DPS	
Vypracoval: Ing.arch.Filip Rubáš		Formát: 8xA4	
Obsah: POHLEDY		Měřítko: 1:150	Č. výkresu: 1.09
			Revize: