




DETAIL D1 - STÁVAJÍCÍ STAV

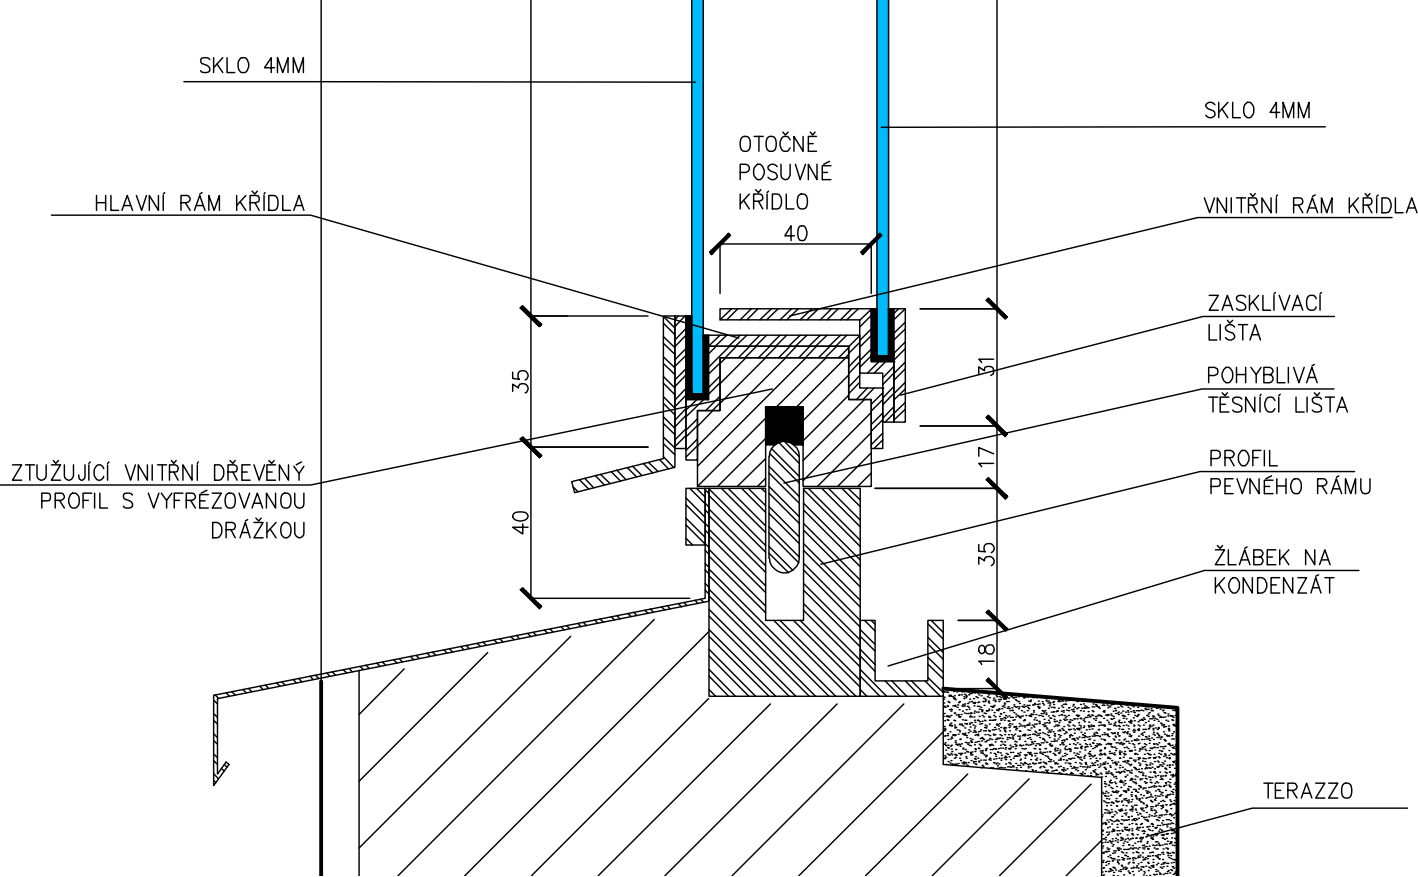

DETAIL D1 - NÁVRH ÚPRAV

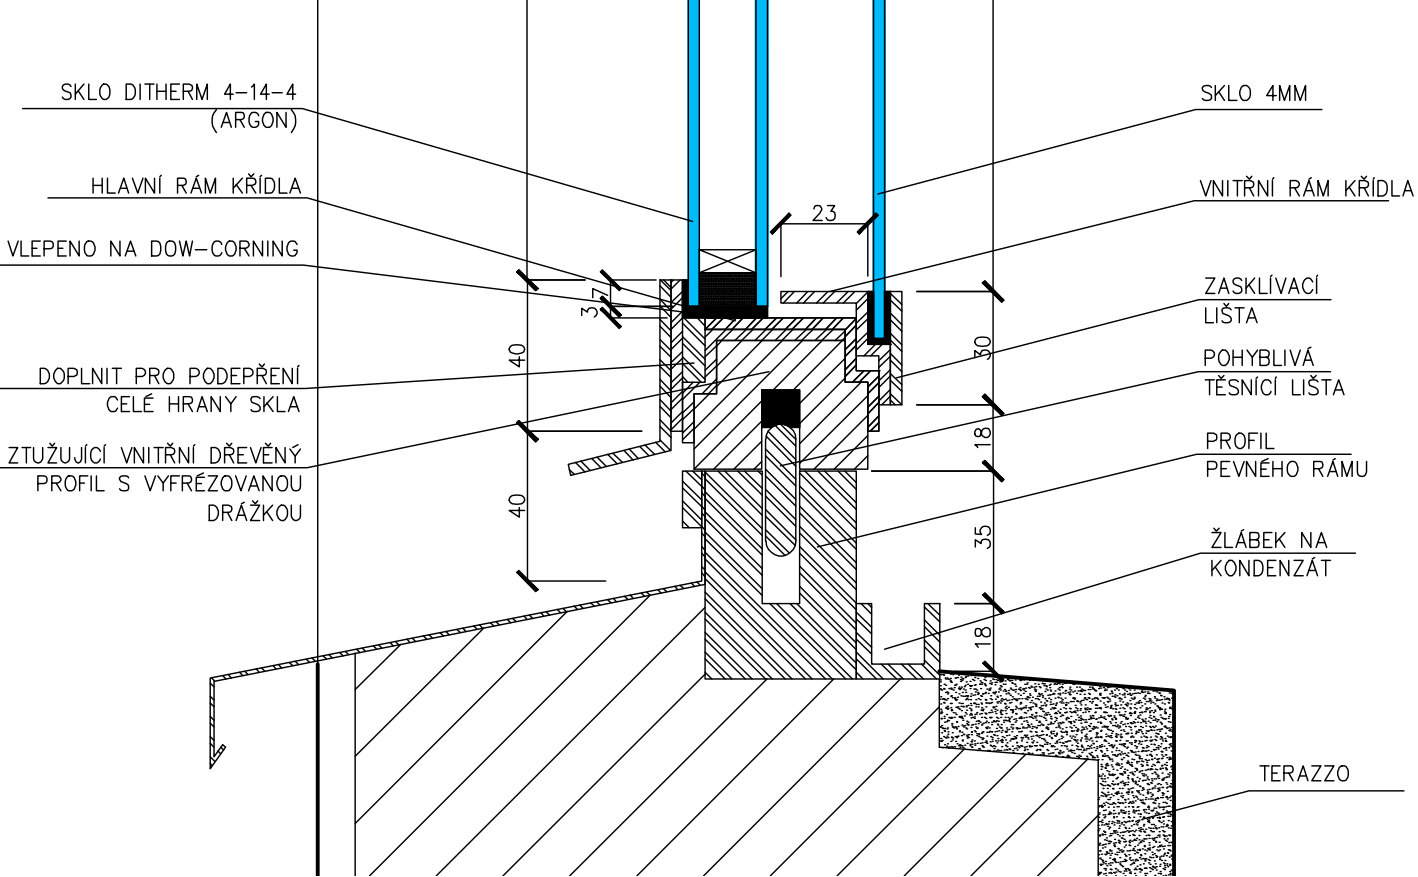

DETAIL D2 - STÁVAJÍCÍ STAV

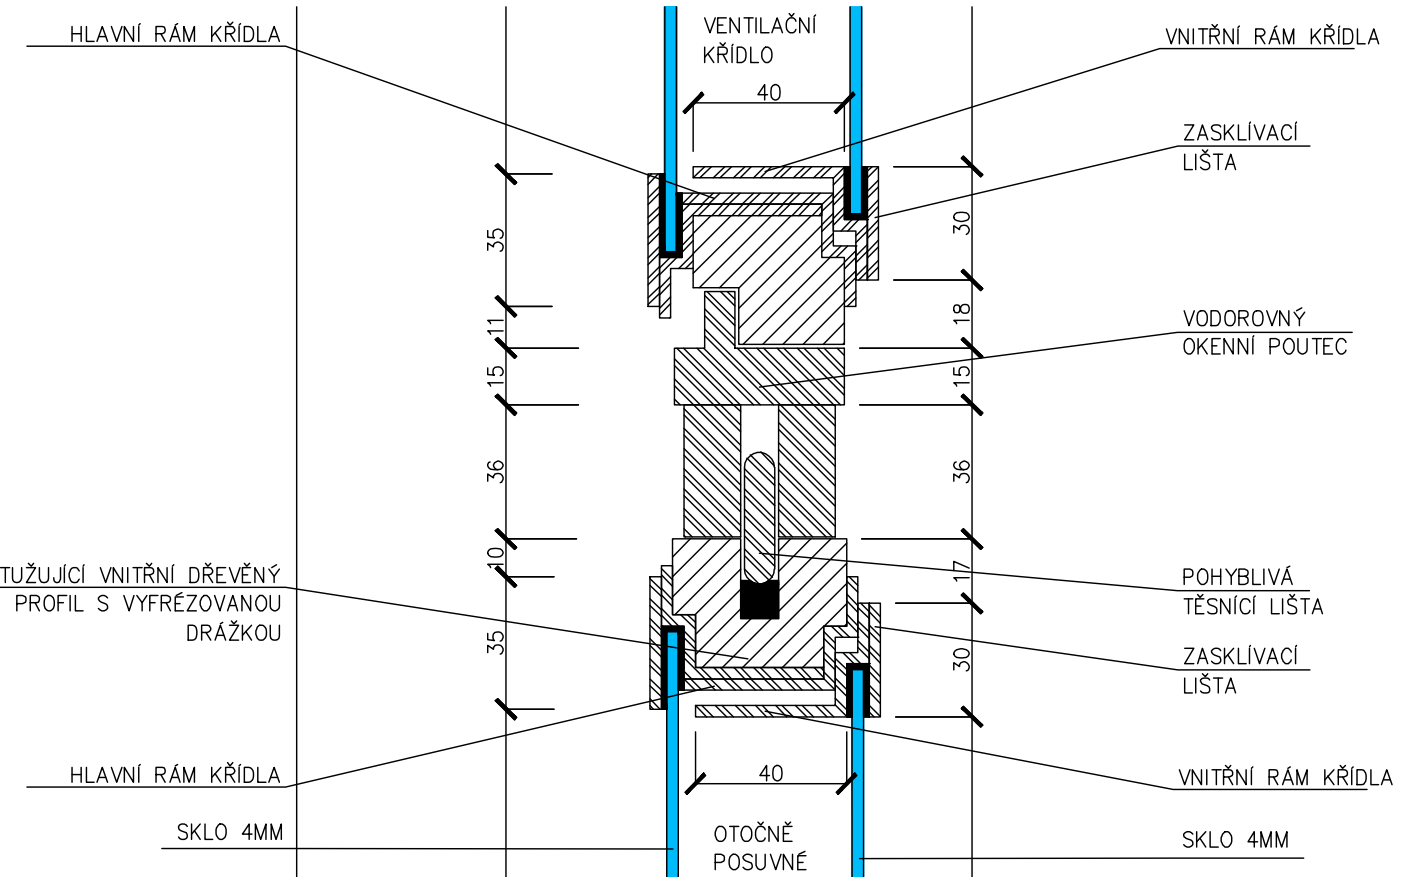

DETAIL D2 - NÁVRH ÚPRAV

