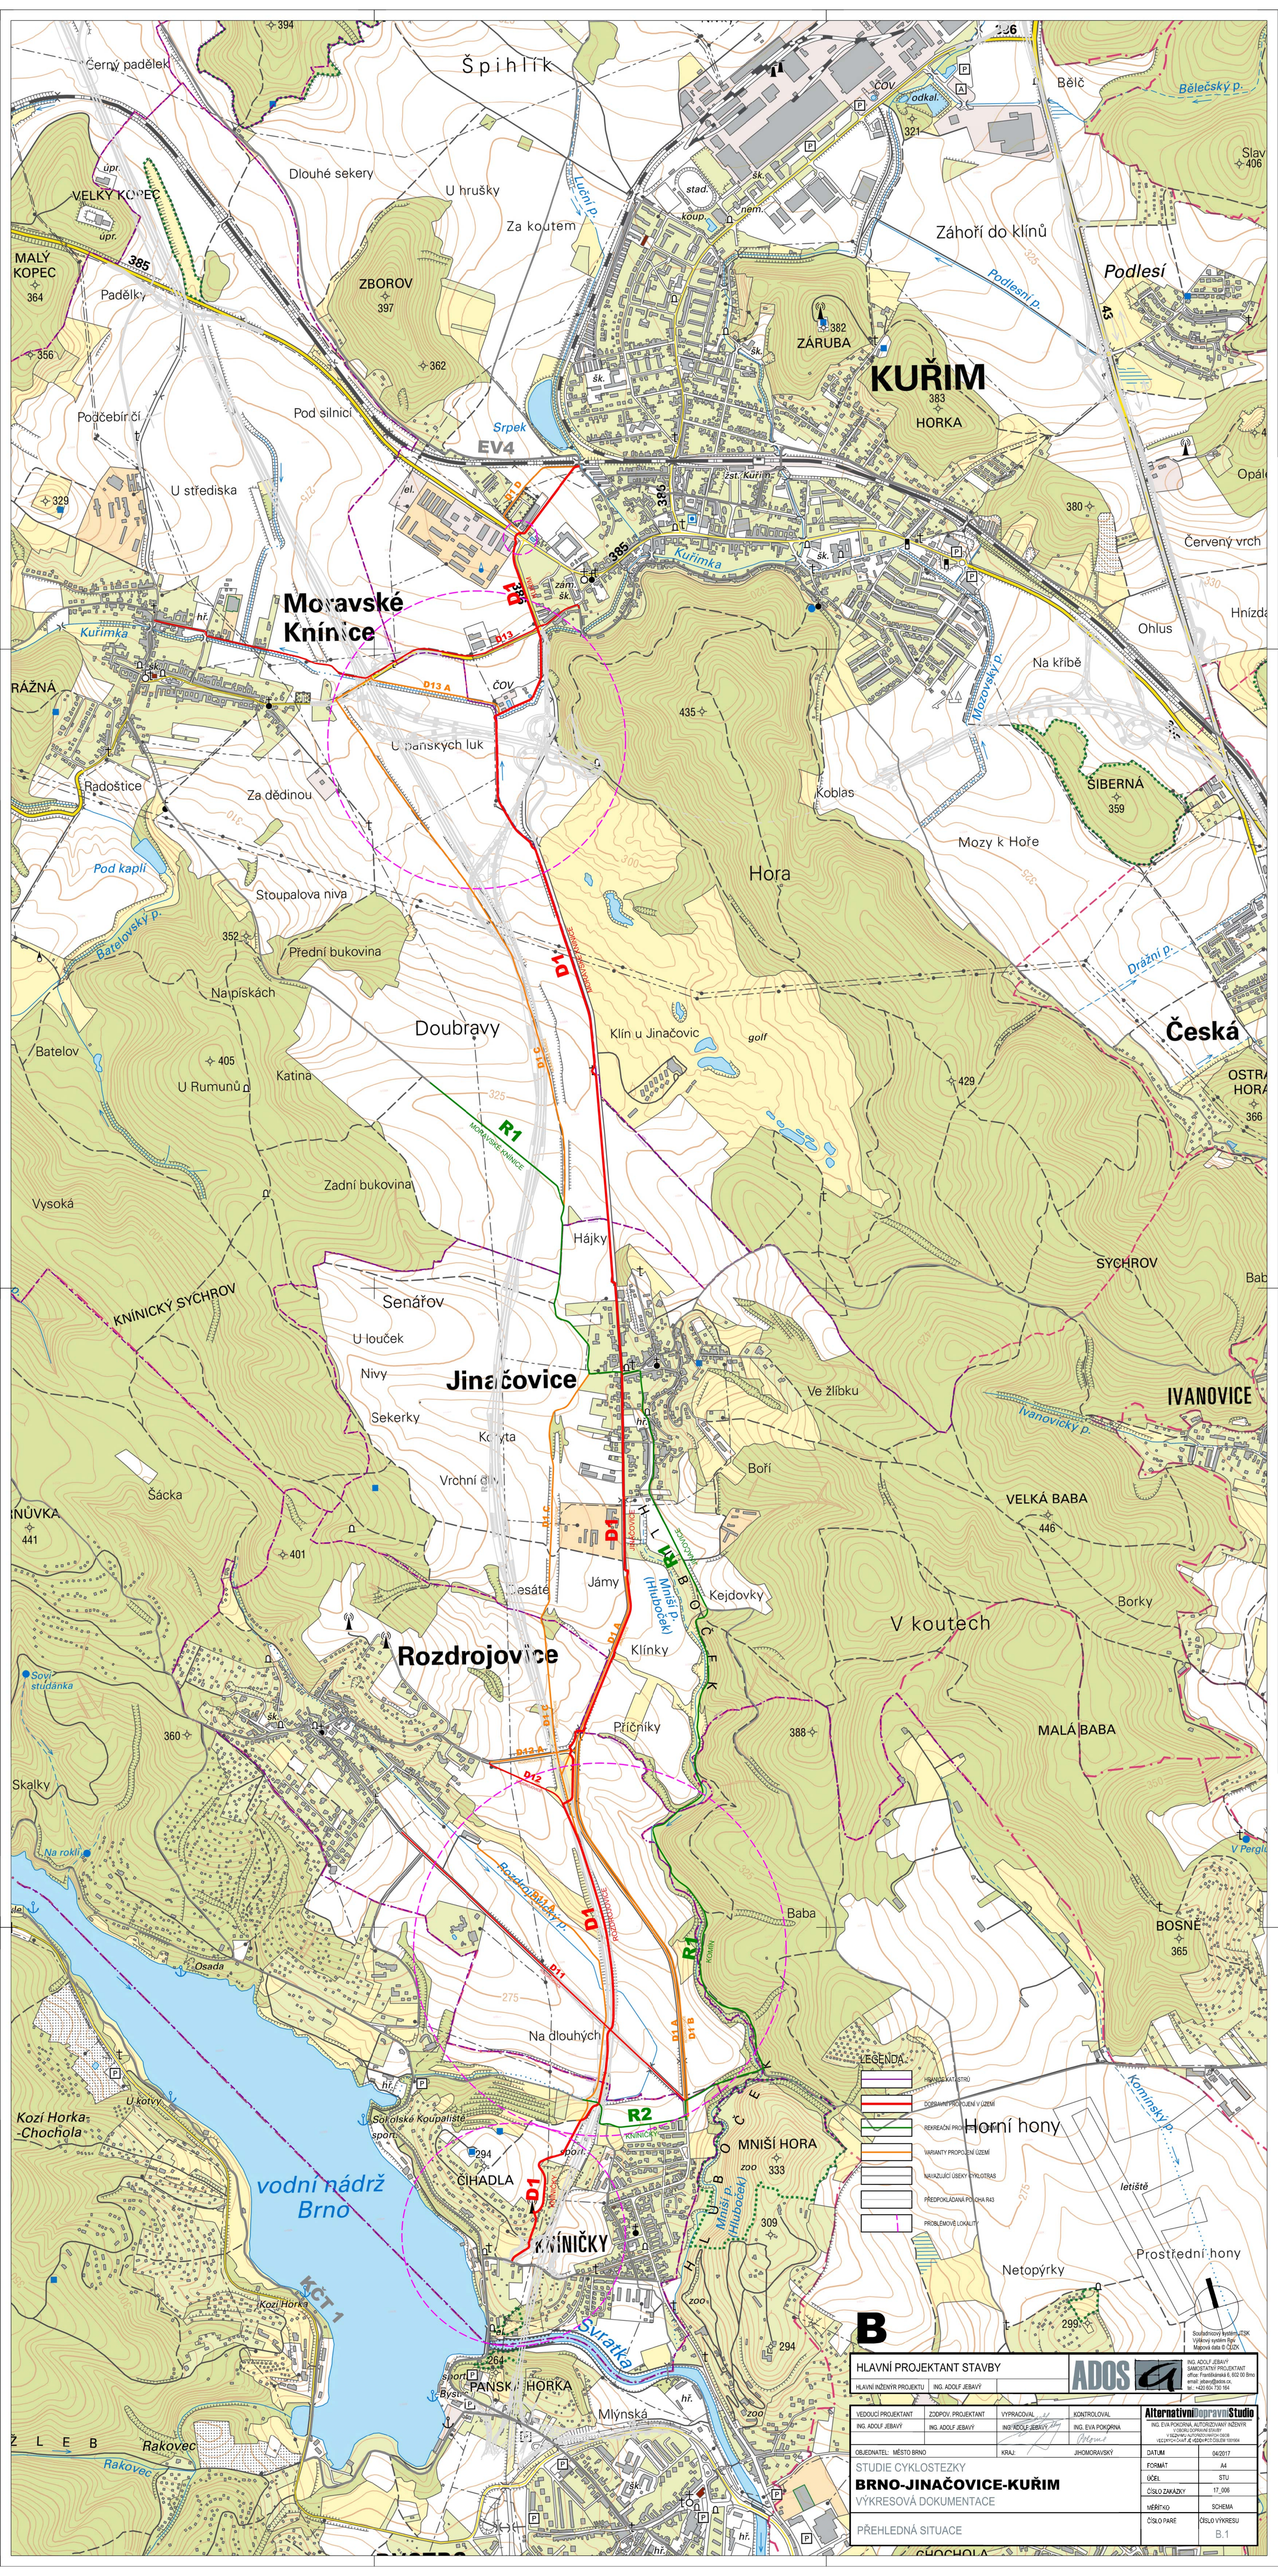
Špihlík
Černý padělek
VELKÝ KOPEC
MALÝ KOPEC
Dlouhé sekery
U hrušky
Za koutem
Luční p.
Záhoří do klínů
Podlesní p.
Podlesí
ZBOROV
ZÁRUBA
KUŘIM
HORKA
Padělky
Podčebírčí
Pod silnicí
Srpek
EV4
U střediska
Moravské Knínice
Kuřimka
Radoštice
Za dědinou
U Panských luk
Koblas
SIBERNÁ
Na kříbě
Mozolský p.
Červený vrch
Ohlus
Hora
Mozy k Hoře
Pod kapli
Stoupalova niva
Batelovský p.
Přední bukovina
Napiskách
Batelov
U Rumunů
Katina
Doubravy
Klín u Jinačovic
golf
Drážní p.
Česká
OSTRÁ HORA
Zadní bukovina
Vysoká
Hájky
KNÍNICKÝ SYCHROV
SYCHROV
Senářov
U louček
Nivy
Jinačovice
Sekerky
Ve žlíbku
IVANOVICE
Ivanovický p.
Šácka
Vrchní díly
Boří
VELKÁ BABA
Jámy
Kejdovky
Borky
V koutech
Rozdrojovice
Klínky
Sovi studánka
Příčníky
MALÁ BABA
Skalky
Na rokli
V Pergl
Baba
BOSNĚ
Osada
Na dlouhých
U kotvy
Kozí Horka -Chochola
Sokolské Koupaliště
Horní hony
Komínský p.
letiště
vodní nádrž Brno
ČIHADLA
MNIŠÍ HORA
Mniší p. (Hluboček)
Prostřední hony
Netopýrky
KNÍNIČKY
Svratka
PANSKÁ HORKA
Mlýnská
Rakovec
ŽLEB
KČT 1
LEGENDA
HRANICE KATASTRU
SOUSEDNÍ PROJEKTANTI V ÚZEMÍ
REKREAČNÍ PROJEKTY
VARIANTY PROPOJENÍ ÚZEMÍ
NAVAZUJÍCÍ ÚSEKY CYKLOTRAS
PŘEDPOKLÁDANÁ POLOHA RVS
PROBLÉMOVÉ LOKALITY
B
HLAVNÍ PROJEKTANT STAVBY
ADOS
ING. ADOLF JEBAVÝ
SAMOSTATNÝ PROJEKTANT
Office: Františkánská 6, 602 00 Brno
email: jebav@ados.cz
tel.: +420 604 730 164
HLAVNÍ INŽENÝR PROJEKTU
ING. ADOLF JEBAVÝ
VEDOUCÍ PROJEKTANT
ING. ADOLF JEBAVÝ
ZODPOV. PROJEKTANT
ING. ADOLF JEBAVÝ
VYPRACOVAL
ING. ADOLF JEBAVÝ
KONTROLOVAL
ING. EVA POKORNÁ
AlternativníDopravníStudio
ING. EVA POKORNÁ, AUTORIZOVANÝ INŽENÝR
V OBORU DOPRAVNÍ STAVBY
OBJEDNATEL: MĚSTO BRNO
KRAJ: JIHOMORAVSKÝ
DATUM 04/2017
FORMÁT A4
ÚČEL STU
ČÍSLO ZAKÁZKY 17_006
MĚŘÍTKO SCHEMA
ČÍSLO PARE
ČÍSLO VÝKRESU B.1
STUDIE CYKLOSTEZKY
BRNO-JINAČOVICE-KUŘIM
VÝKRESOVÁ DOKUMENTACE
PŘEHLEDNÁ SITUACE