


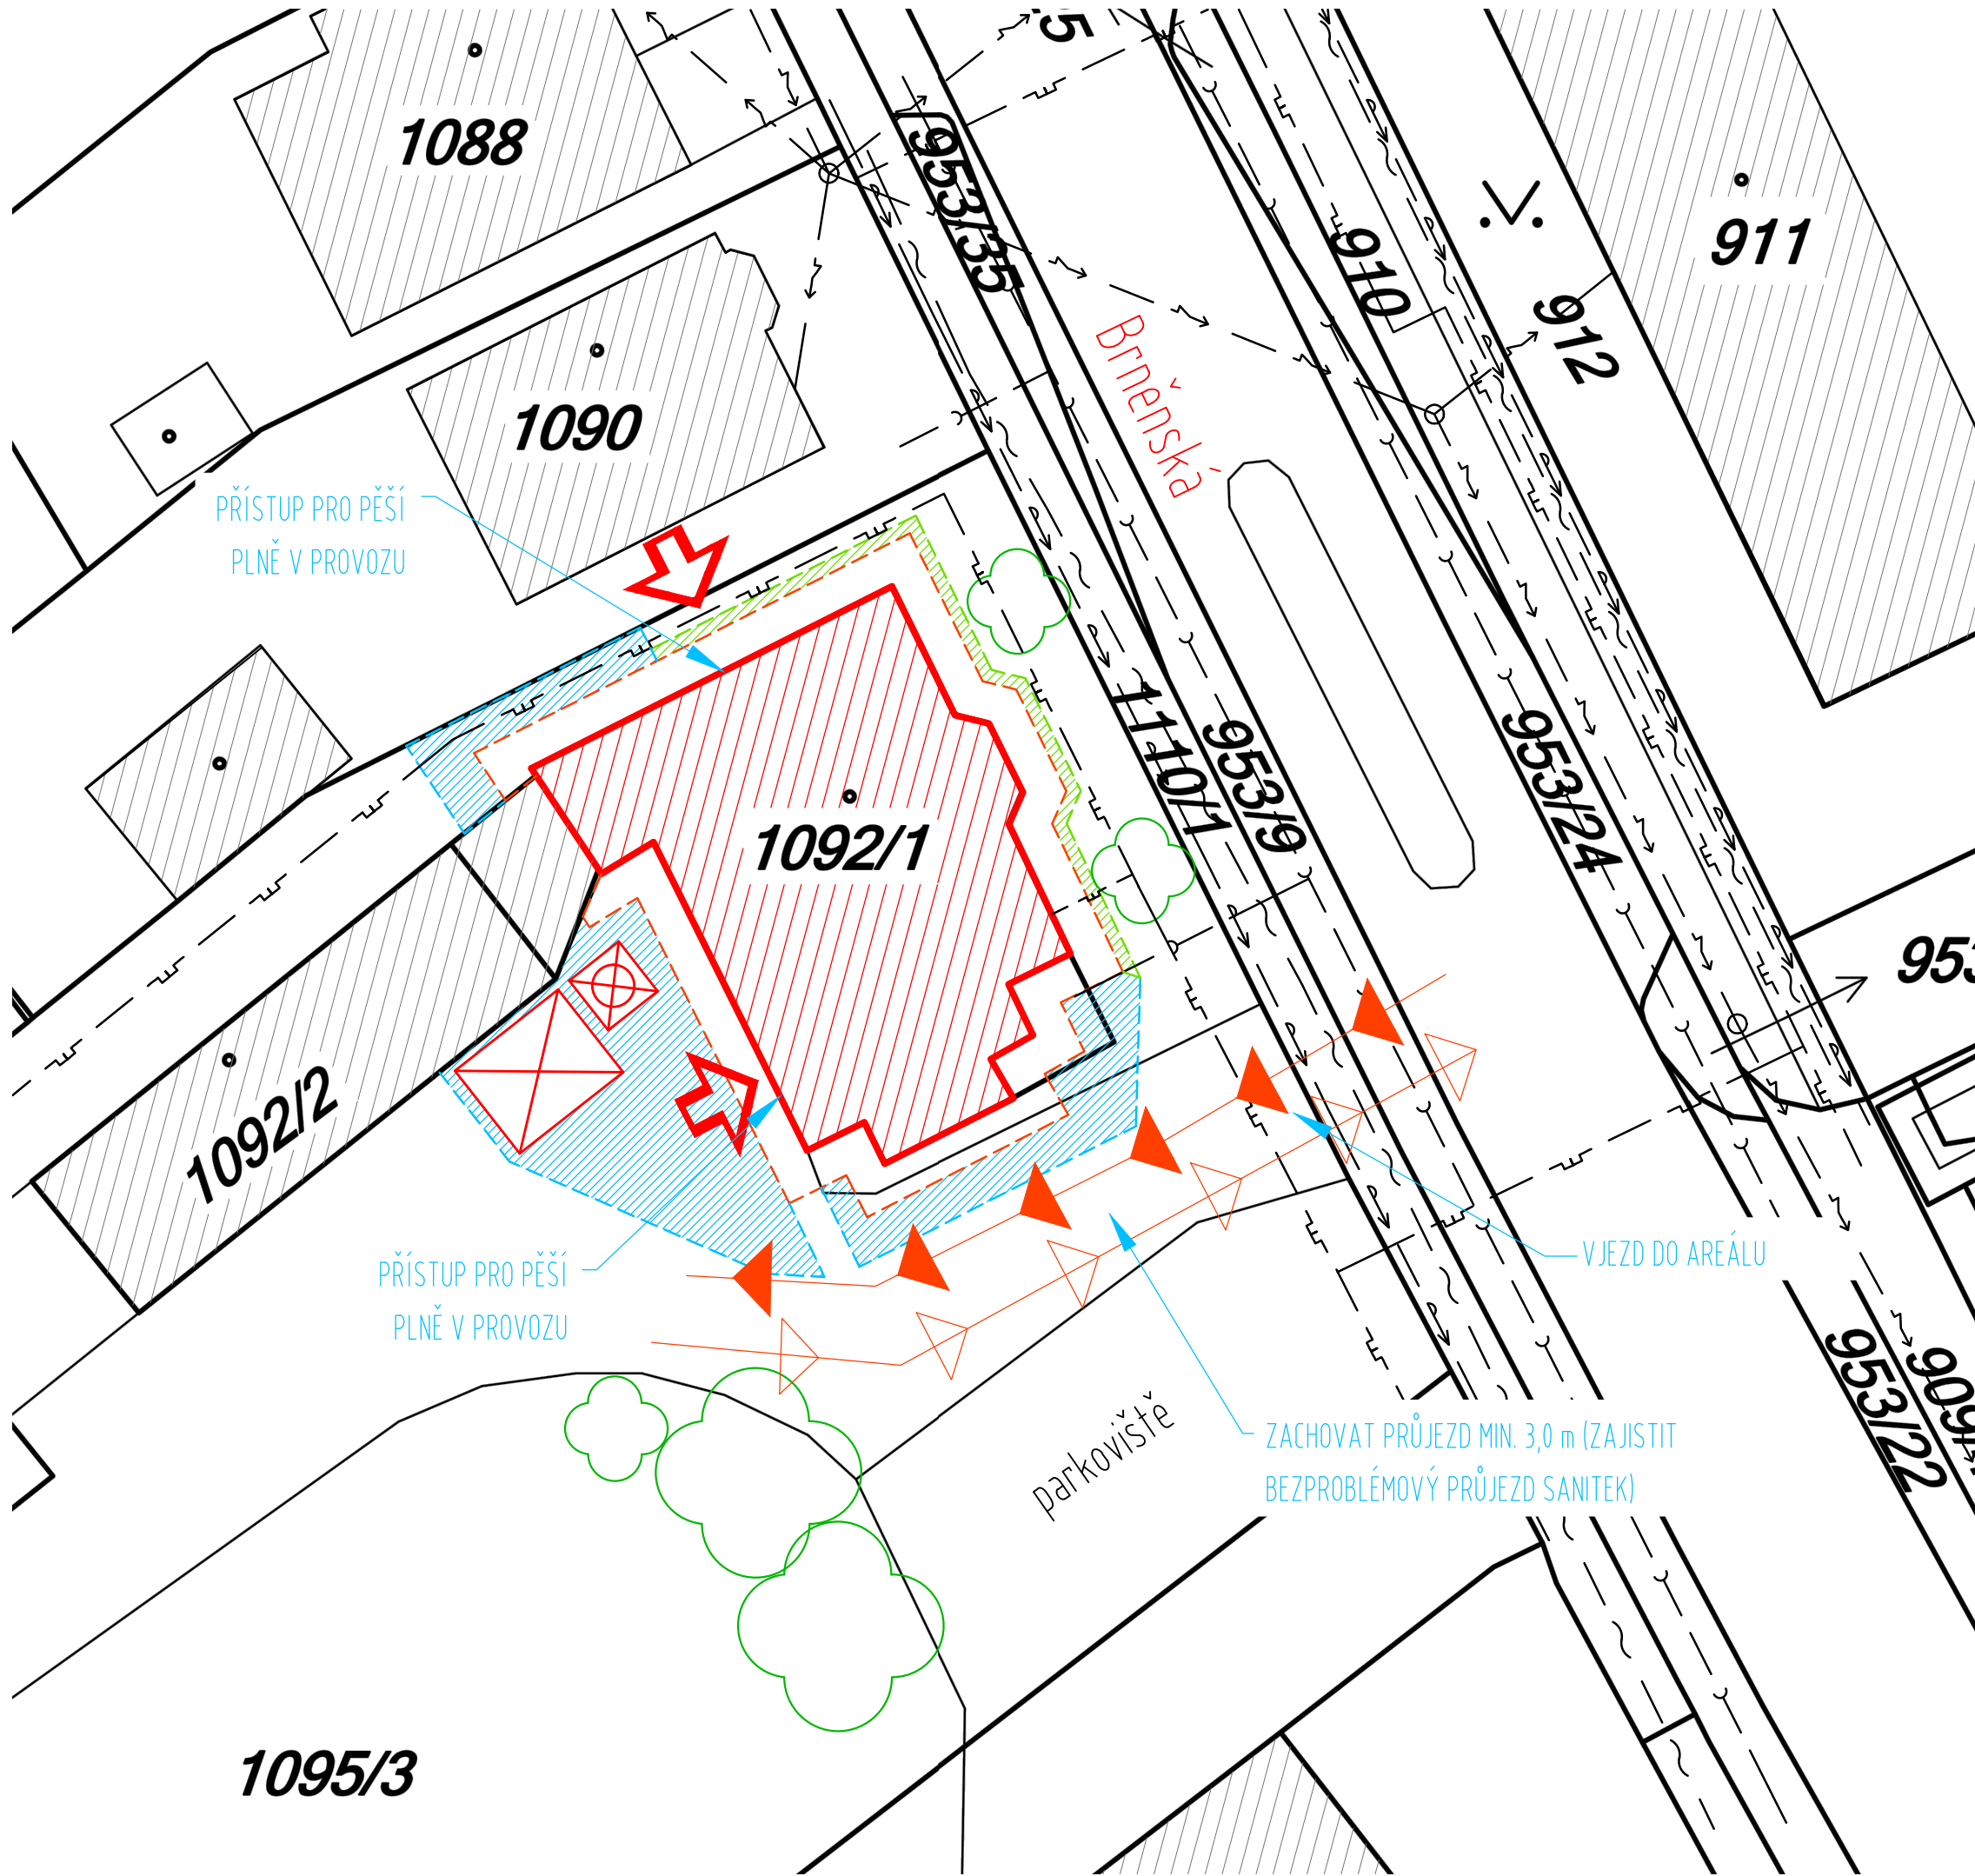

POZNÁMKY:

- POZN. 1: ZATEPLENÍM OBJEKTU SE ZVĚTŠÍ JEHO PŮDORYSNÝ ROZMĚR O cca 0,14 m NA KAŽDOU STRANU.
- POZN. 2: DOJDE POUZE K NUTNÉMU KÁCENÍ NÁLETOVÉ ZELENE. PŘEDNOSTNĚ BUDE PROVEDEN NUTNÝ PROŘEZ PŘEROSTLÝCH VĚTVÍ VEGETACE V BEZPROSTŘEDNÍ BLÍZKOSTI OBJEKTU, PŘÍPADNĚ JEJICH SVÁŽÁNÍ A OCHRANA NA DOBU STAVEBNÍCH PRACÍ - BUDE PROJEDNÁNO S ODBOŘEM ŽIVOTNÍHO PROSTŘEDÍ. PŘÍPADNÝ OŘEZ A KÁCENÍ PROVEDE ODBORNÁ FIRMA MIMO VEGETAČNÍ OBDOBÍ. KOLA MECHANIZMŮ BUDOU PODKLÁDÁNA OCEL. ŠTĚTOVNICEMI PRO ROZNESENÍ TLAKU NÁPRAV.
- POZN. 3: PŘED ZAHÁJENÍM STAVBY MUSÍ ZHOTOVITEL ZAJISTIT VYTÝČENÍ VŠECH PODZEMNÍCH INŽENÝRSKÝCH SÍTÍ NA STAVENISTI VČ. VNITROAREÁLOVÝCH!!!
- POZN. 4: PŘI PROVÁDĚNÍ STAVEBNÍCH PRACÍ NESMÍ DOJÍT K NARUŠENÍ STÁVAJÍCÍCH INŽENÝRSKÝCH SÍTÍ !!!
- POZN. 5: PŘI PROVÁDĚNÍ PŘÍPADNÝCH PŘELOŽEK INŽENÝRSKÝCH SÍTÍ MUSÍ BÝT DODRŽENY POŽADAVKY ČSN 73 6005 PROSTOROVÁ ÚPRAVA VEDENÍ TECHNICKÉHO VYBAVENÍ.
- POZN. 6: PŘI PROVÁDĚNÍ STAVEBNÍCH PRACÍ NESMÍ BÝT NARUŠENA STATIKA REGENEROVANÝCH OBJEKTŮ ANI OKOLNÍCH OBJEKTŮ.
- POZN. 7: PŘI PROVÁDĚNÍ STAVEBNÍCH PRACÍ NESMÍ BÝT OHROŽENO ZDRAVÍ A ŽIVOT OBYVATEL.
- POZN. 8: PŘI PROVÁDĚNÍ STAVEBNÍCH PRACÍ MUSÍ BÝT RESPEKTOVÁNY VYHLÁŠKY, NORMY A ZÁKONY TÝKAJÍCÍ SE BEZPEČNOSTI PRÁCE.


LEGENDA INŽENÝRSKÝCH SÍTÍ:

- → — → — VODOVOD
- > — > — KANALIZACE
- F — F — PLYNOVOD
- ↗ — ↗ — ELEKTRICKÁ SÍŤ NN - NADZEMNÍ
- ~ — ~ — KOMUNIKAČNÍ KABELY

LEGENDA ZAŘÍZENÍ STAVENIŠTĚ

- HLAVNÍ TRASA VÝJEZDU VOZIDEL
- HLAVNÍ TRASA PŘÍJEZDU VOZIDEL
- - - SYSTÉMOVÉ LEŠENÍ (1,2 m)
- - - OPLOCENÍ STAVENIŠTĚ
- ▨ PRACOVNÍ PÁSMO KOLEM LEŠENÍ (2,0 m)
- ▨ LEŠENÍ S OCHRANNOU STRÍŠKOU, VYLOŽENÍ MIN. 1,5 m OD VNĚJŠÍHO LÍCE LEŠENÍ
- ☒ MEZISKLAD MATERIÁLU
- ☒ MOBILNÍ WC
- ▨ ŘEŠENÝ OBJEKT - BUDOVA D, NEMOCNICE
- ▨ SOUSEDNÍ OBJEKTY
- ☼ ZELENĚ

POZNÁMKA K ZAŘÍZENÍ STAVENIŠTĚ:
PRACOVNÍ PÁSMO BUDE 2,0 m KOLEM LEŠENÍ.
ZAŘÍZENÍ STAVENIŠTĚ NESMÍ ZASAHOVAT DO STÁVAJÍCÍ ZELENĚ.
KOLEM OBJEKTU BUDE POSTAVENO SYSTÉMOVÉ LEŠENÍ V ŠÍŘCE cca 1,2 m.

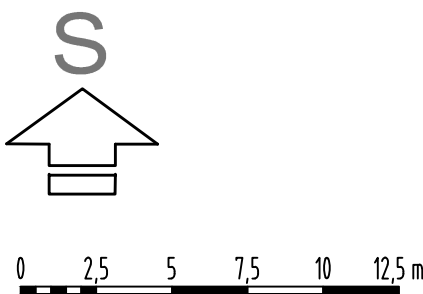

DEA Energetická agentura, s.r.o. ženešova 425, 664 42 Modřice			Cesta k úsporám energií  www.dea.cz	
			AUTORIZAČNÍ RAZÍTKO:	
PROJEKTANT:	ING. HANA PECINOVÁ			
KONTROLOVAL:	ING. VÍT ŠEVČÍK			
ZODPOVĚDNÝ PROJEKTANT:	ING. VÍT ŠEVČÍK			
INVESTOR:	NEMOCNICE HUSTOPEČE, příspěvková organizace BRNĚNSKÁ 716/41, 693 01 HUSTOPEČE 042 12 029			
ČÍSLO MÍSTO STAVBY	BRNĚNSKÁ 615/45, 693 01 HUSTOPEČE			
ČÁST	C. SITUACNÍ VÝKRESY		DATUM:	04/2017
NÁZEV STAVBY	SNÍŽENÍ ENERGETICKÉ NÁROČNOSTI BUDOVY D NEMOCNICE HUSTOPEČE		FORMÁT:	
			MĚŘÍTKO:	1:250
			STUPĚŇ DOKUMENTACE:	DSP, DPS
			ČÍSLO ZAKÁZKY:	17 053
NÁZEV VÝKRESU	SITUACE POV		ČÍSLO PARÉ:	ČÍSLO VÝKRESU: C.5.1