


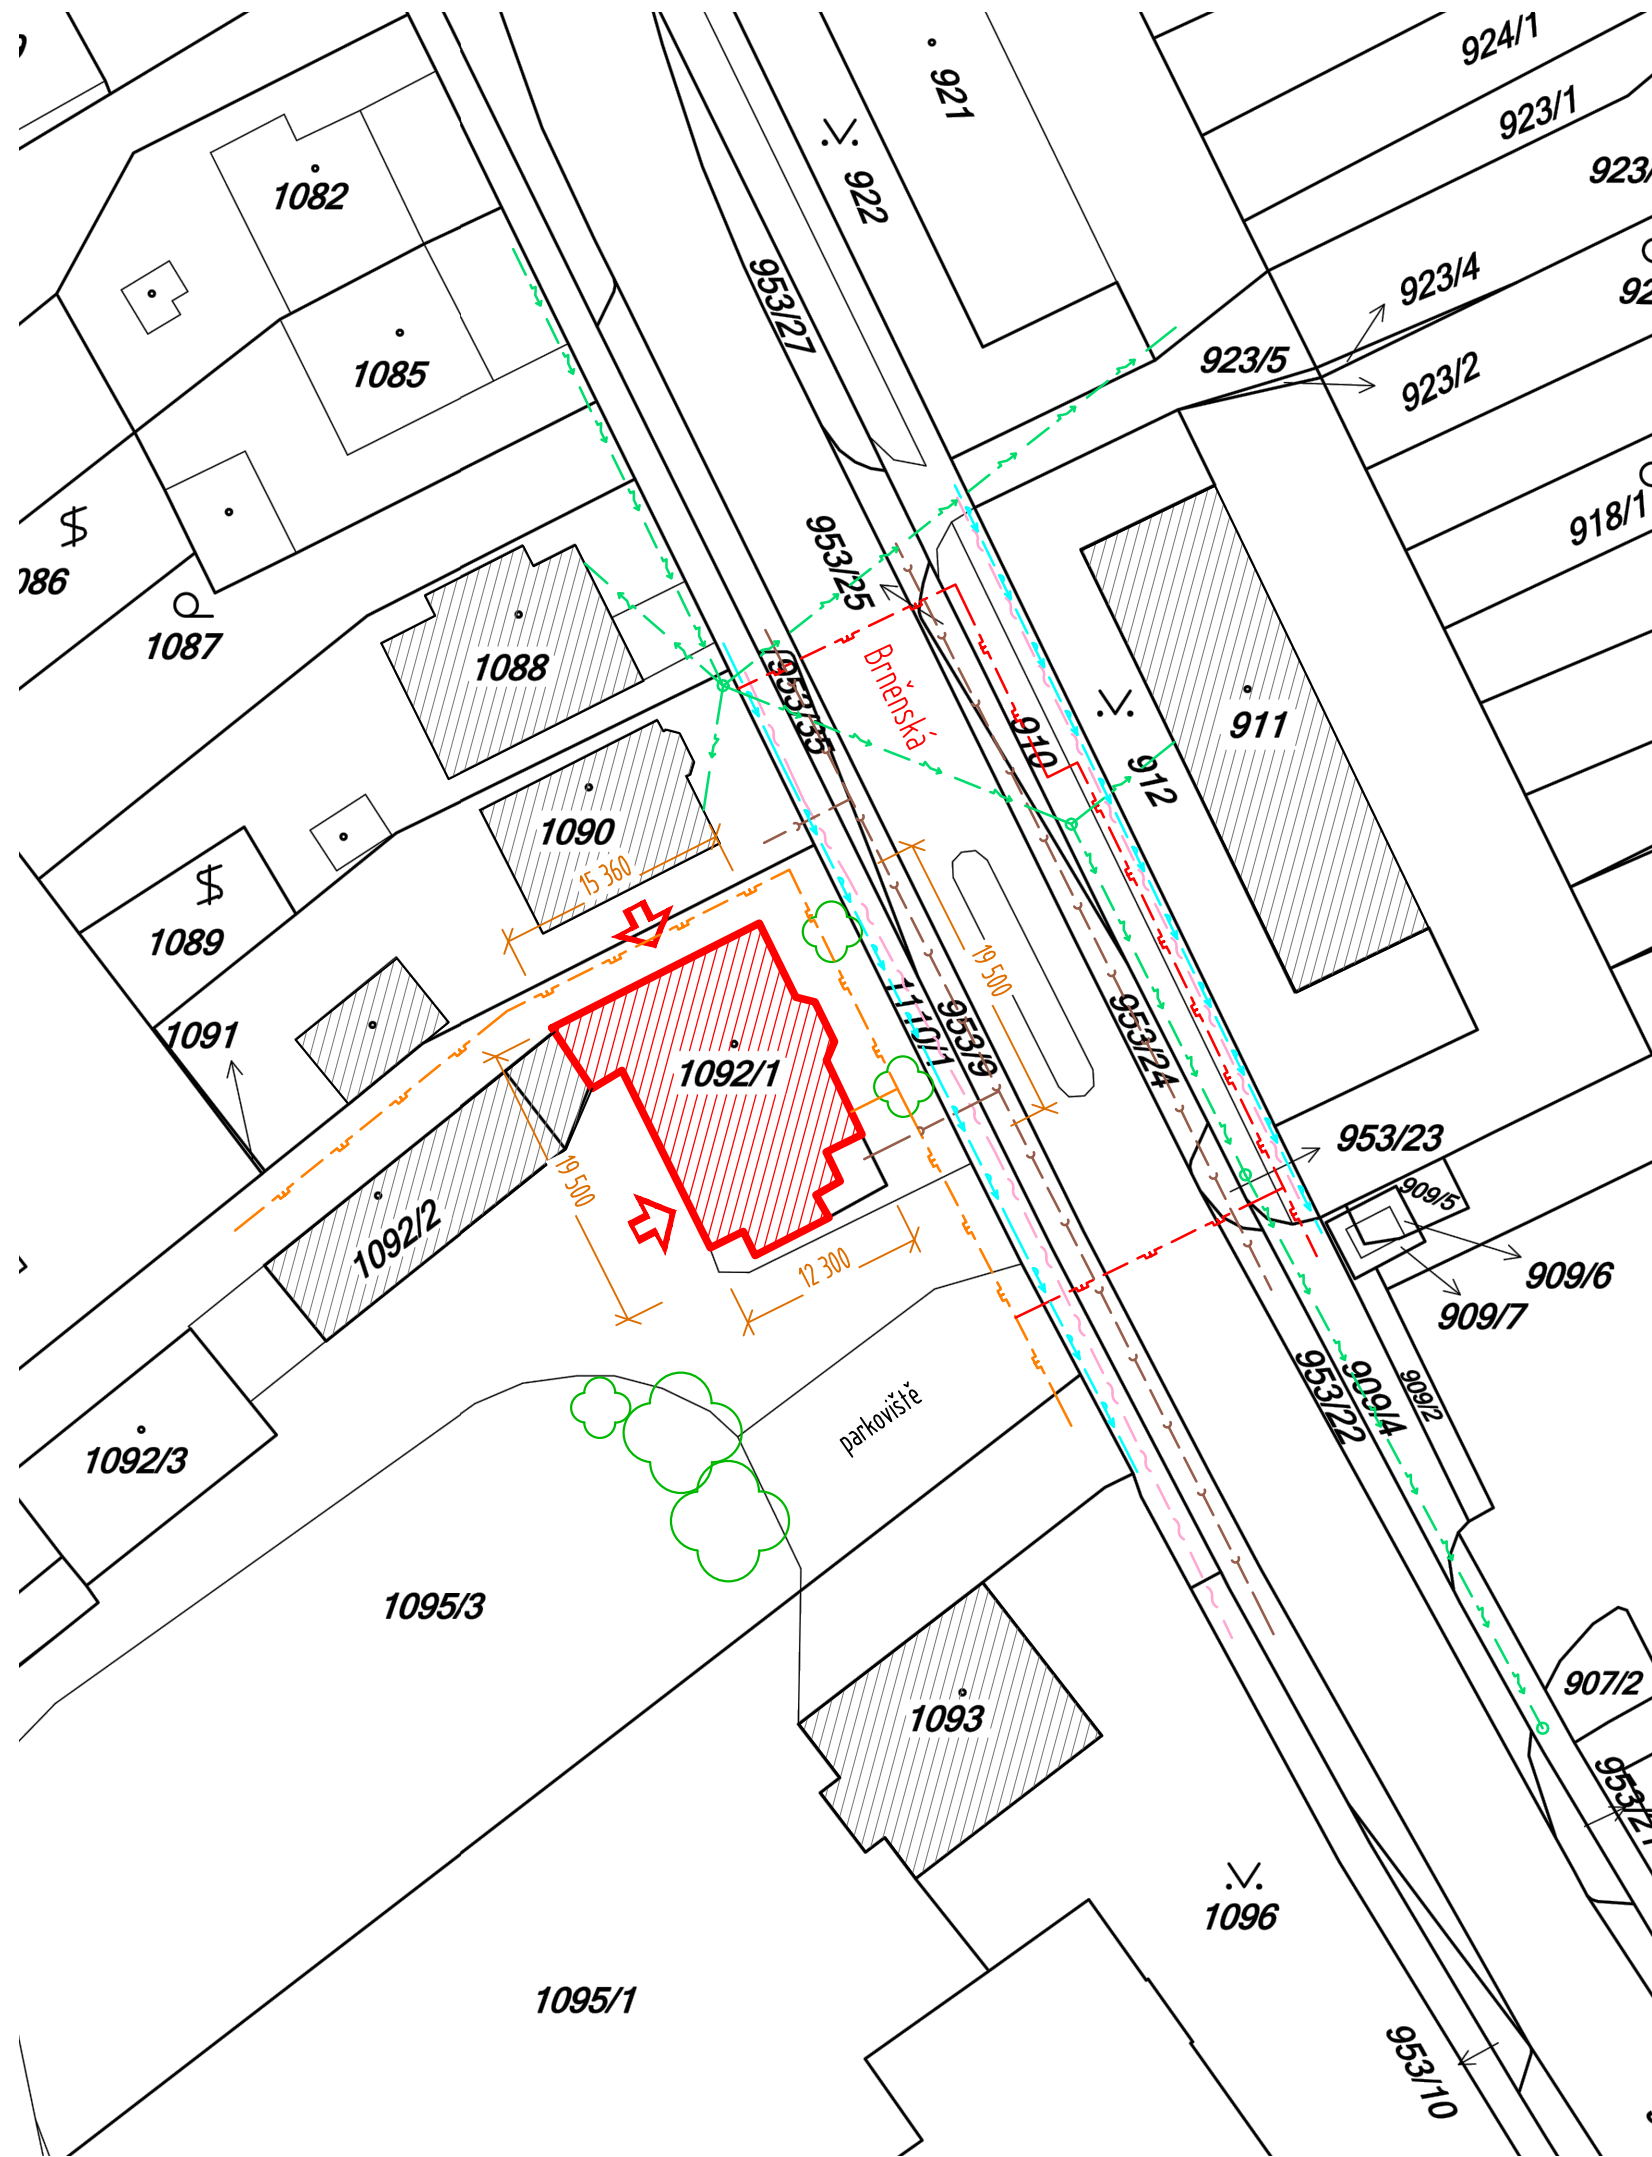


POZNÁMKY:

- POZN. 1: ZATEPLENÍM OBJEKTU SE ZVĚTŠÍ JEHO PŮDORYSNÝ ROZMĚR O cca 0,14 m NA KAŽDOU STRANU.
- POZN. 2: DOJDE POUZE K NUTNÉMU KÁCENÍ NÁLETOVÉ ZELENĚ. PŘEDNOSTNĚ BUDE PROVEDEN NUTNÝ PROŘEZ PŘEROSTLÝCH VĚTVÍ VEGETACE
- V BEZPROSTŘEDNÍ BLÍZKOSTI OBJEKTU, PŘÍPADNĚ JEJICH SVÁZÁNÍ A OCHRANA NA DOBU STAVEBNÍCH PRACÍ – BUDE PROJEDNÁNO S ODBOREM ŽIVOTNÍHO PROSTŘEDÍ. PŘÍPADNÝ OŘEZ A KÁCENÍ PROVEDE ODBORNÁ FIRMA MIMO VEGETAČNÍ OBDOBÍ. KOLA MECHANISMŮ BUDOU PODKLÁDÁNA
- OCEL. ŠTĚTOVNICEMI PRO ROZNESENÍ TLAKU NÁPRAV.
- POZN. 3: **PŘED ZAHÁJENÍM STAVBY MUSÍ ZHOTOVITEL ZAJISTIT VYTÝČENÍ VŠECH PODZEMNÍCH INŽENÝRSKÝCH SÍTÍ NA STAVENÍŠTI VČETNĚ VNITROAREÁLOVÝCH SÍTÍ NEMOCNICE!!!**
- POZN. 4: **PŘI PROVÁDĚNÍ STAVEBNÍCH PRACÍ NESMÍ DOJÍT K NARUŠENÍ STÁVAJÍCÍCH INŽENÝRSKÝCH SÍTÍ !!!**
- POZN. 5: **PŘI PROVÁDĚNÍ PŘÍPADNÝCH PŘELOŽEK INŽENÝRSKÝCH SÍTÍ MUSÍ BÝT DODRŽENY POŽADAVKY ČSN 73 6005 PROSTOROVÁ ÚPRAVA VEDENÍ TECHNICKÉHO VYBAVENÍ.**
- POZN. 6: PŘI PROVÁDĚNÍ STAVEBNÍCH PRACÍ NESMÍ BÝT NARUŠENA STATIKA REGENEROVANÝCH OBJEKTŮ ANI OKOLNÍCH OBJEKTŮ.
- POZN. 7: PŘI PROVÁDĚNÍ STAVEBNÍCH PRACÍ NESMÍ BÝT OHROŽENO ZDRAVÍ A ŽIVOT OBYVATEL.
- POZN. 8: PŘI PROVÁDĚNÍ STAVEBNÍCH PRACÍ MUSÍ BÝT RESPEKTOVÁNY VYHLÁŠKY, NORMY A ZÁKONY TÝKAJÍCÍ SE BEZPEČNOSTI PRÁCE.

LEGENDA INŽENÝRSKÝCH SÍTÍ:

- VODOVOD (VaK Břeclav, a.s.)
- KANALIZACE JEDNOTNÁ (VaK Břeclav, a.s.)
- PLYNOVOD STL (GasNet, s.r.o.)
- PLYNOVOD VNITROAREÁLOVÝ
- ELEKTRICKÁ SÍŤ NN - NADZEMNÍ VEDENÍ (E.ON, s.r.o.)
- KOMUNIKAČNÍ KABELY (CETIN a.s.)

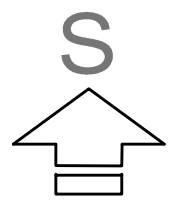

DEA Energetická agentura, s.r.o. Ženešova 425, 664 42 Modřice		ENERGETICKÁ AGENTURA Cesta k úsporám energií www.dea.cz	
PROJEKTANT:	ING. HANA PECINOVÁ	AUTORIZAČNÍ RAZÍTKO:	
KONTROLOVAL:	ING. VÍT ŠEVČÍK		
ZODPOVĚDNÝ PROJEKTANT:	ING. VÍT ŠEVČÍK		
INVESTOR:	NEMOCNICE HUSTOPEČE, příspěvková organizace BRNĚNSKÁ 716/41, 693 01 HUSTOPEČE IČ 042 12 029		
MÍSTO STAVBY	BRNĚNSKÁ 615/45, 693 01 HUSTOPEČE		
ČÁST	C. SITUAČNÍ VÝKRESY		
NÁZEV STAVBY	SNÍŽENÍ ENERGETICKÉ NÁROČNOSTI BUDOVY D NEMOCNICE HUSTOPEČE		
NÁZEV VÝKRESU	CELKOVÝ SITUAČNÍ VÝKRES		
DATUM:		04/2017	
FORMÁT:			
MĚŘÍTKO:		1:500	
STUPĚŇ DOKUMENTACE:		DSP, DPS	
ČÍSLO ZAKÁZKY:		17 053	
ČÍSLO PARÉ:		ČÍSLO VÝKRESU: C.2	