


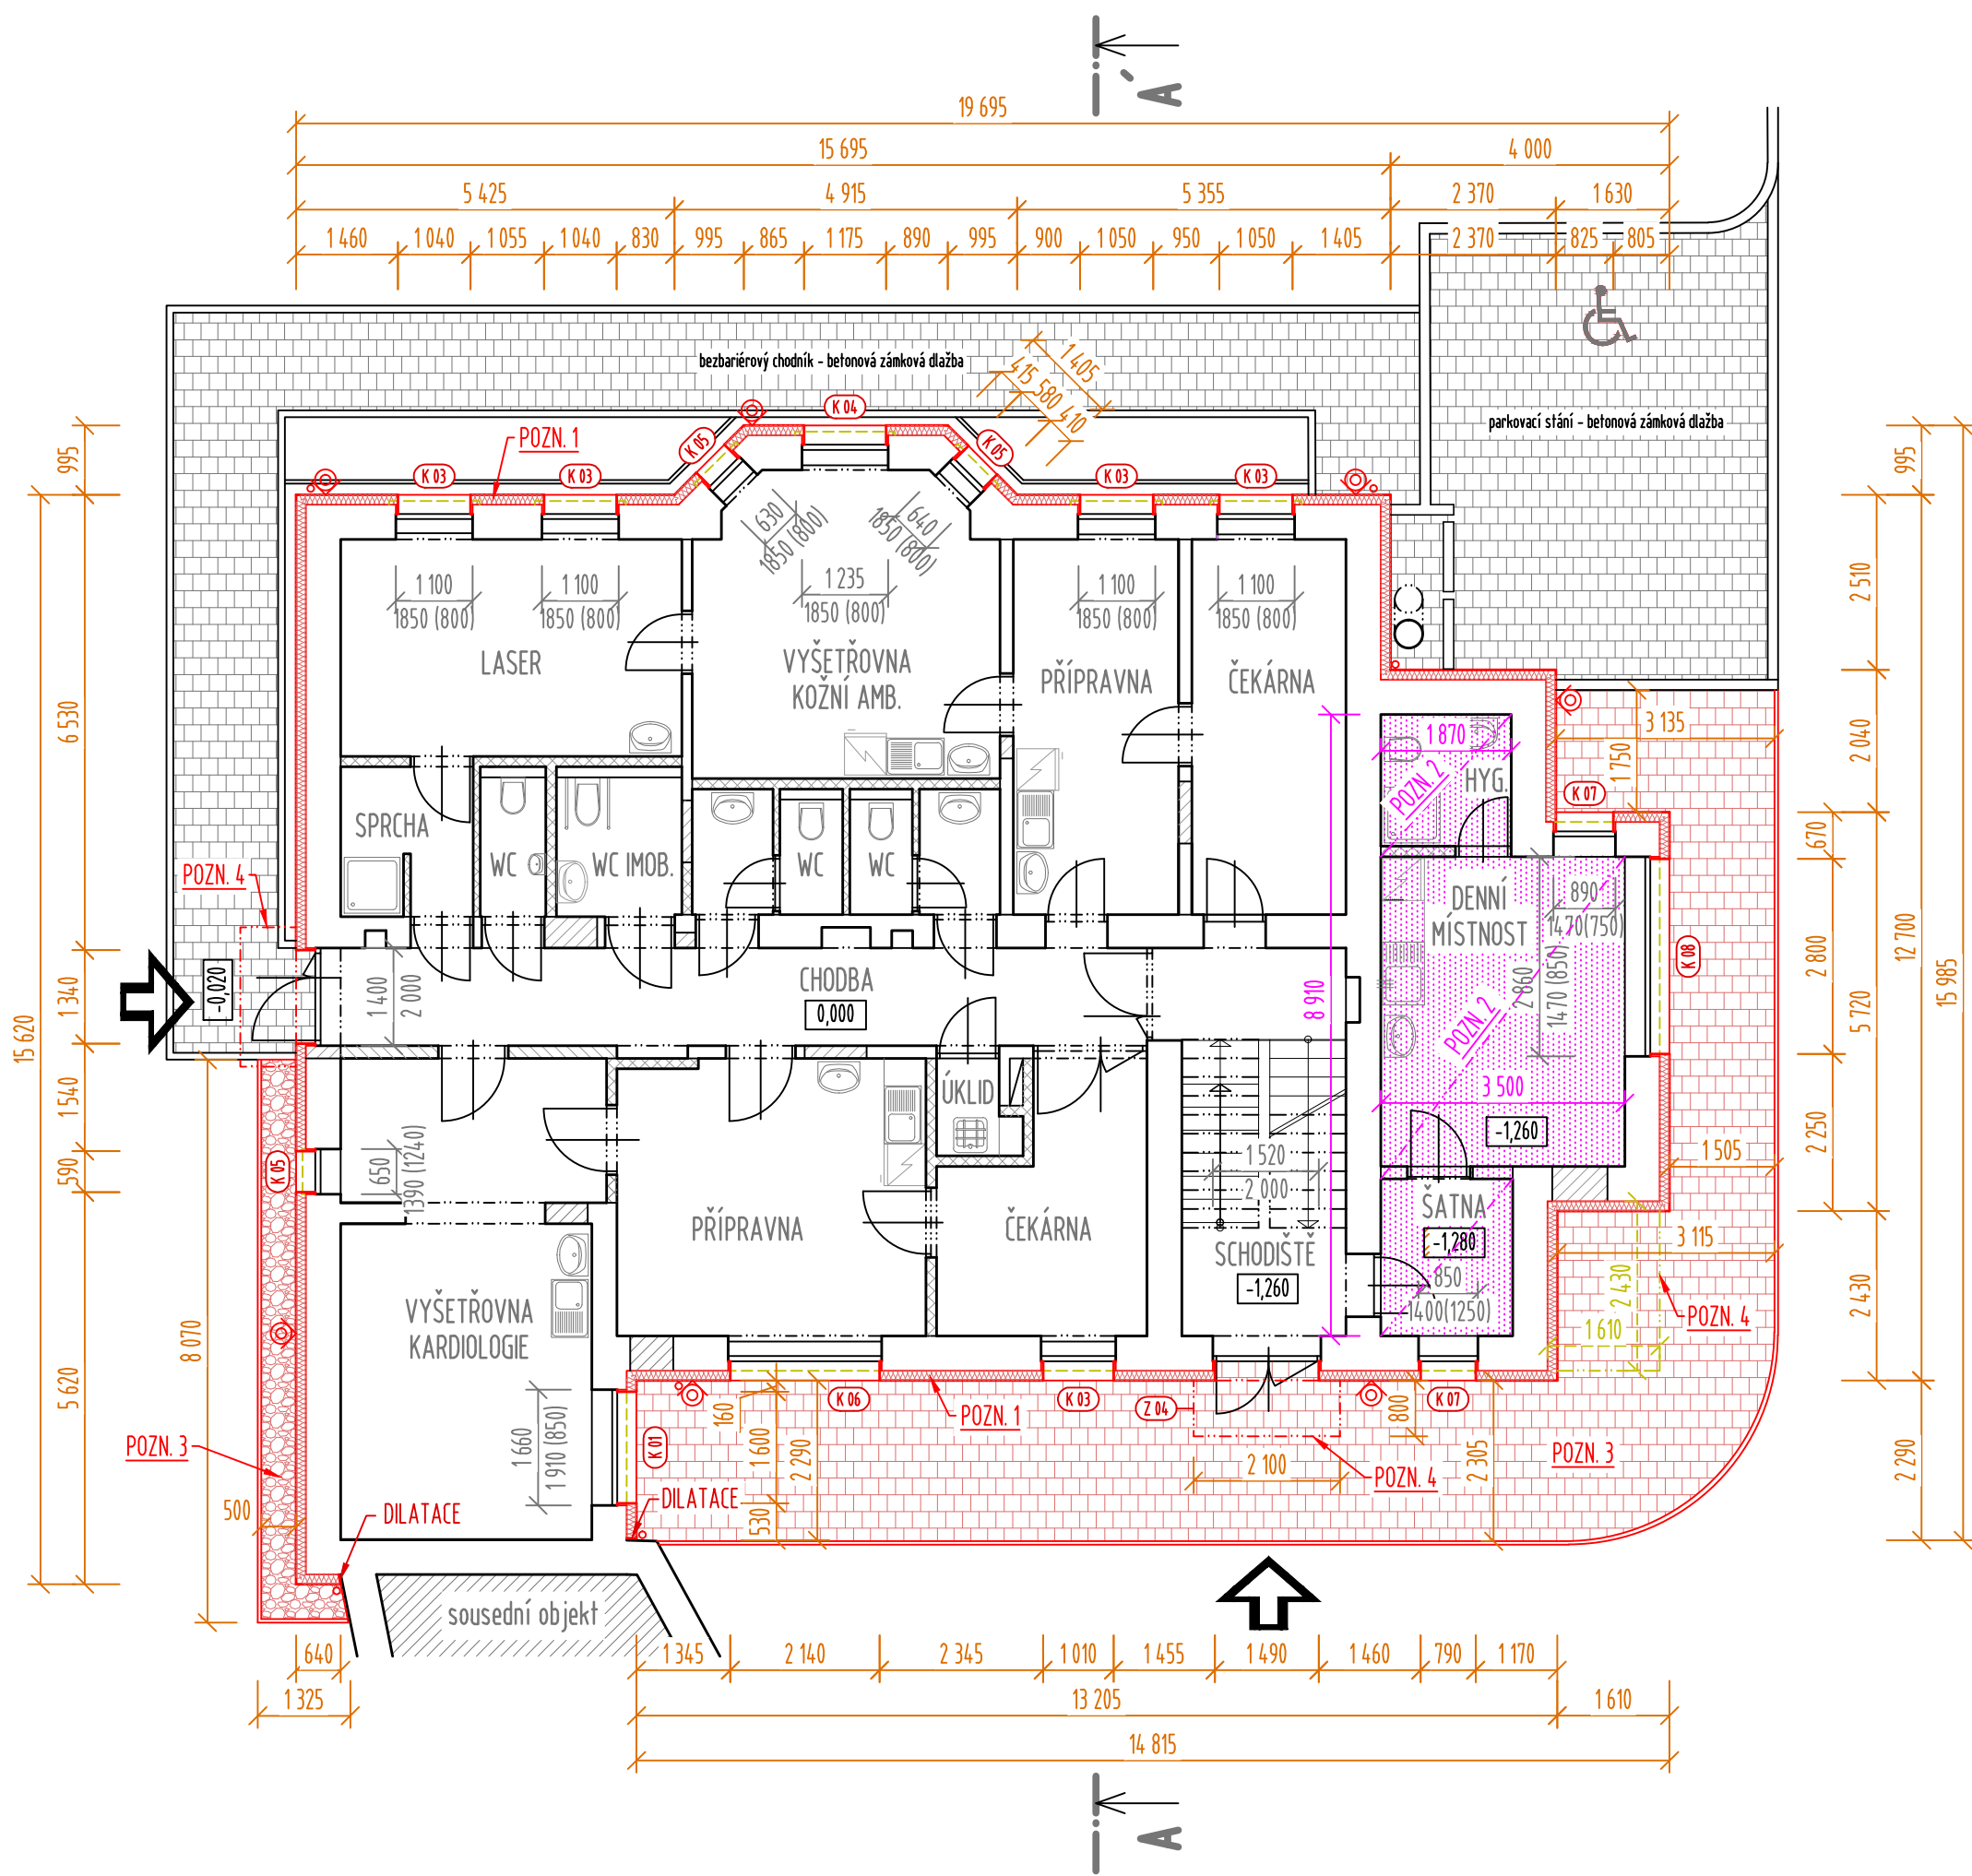

LEGENDA STAVEBNÍCH ÚPRAV:

POZN. 1: ETICS NA FASÁDÁCH

- EPS-F/MW TL. 160 mm, SILIKONOVÁ OMÍTKA, ZALOŽEN DO SYSTÉMOVÉ ZAKLÁDACÍ LIŠTY, NAVAZUJÍCÍ NA ZATEPLENÍ SOKLU, DOTAŽEN DO ÚROVNĚ STŘEŠNÍCH ŘÍMS / ŠTÍTOVÉ HRANY STŘECHY - UKONČENO KLEMPÍŘSKÝM PRVKEM. **POUŽITÍ MW NA FASÁDÁCH DLE POŽADAVKŮ UVEDENÝCH V TECHNICKÉ ZPRÁVĚ POŽÁRNÍ OCHRANY.**

POZN. 2: ZATEPLENÍ PODSTŘEŠNÍHO PROSTORU

- STÁVAJÍCÍ SOUVRVSTVÍ STROPU BUDE PONECHÁNO, POVRCH BUDE OČIŠTĚN, BUDE PROVEDENA PAROTĚSNÁ FÓLIE
- NOVÉ ZATEPLENÍ BUDE PROVEDENO Z IZOLACE **MW TL. 240 mm** (VE DVOU NAVZÁJEM KOLMÝCH VRSTVÁCH S PROSTŘÍDANÝMI SPÁRAMI) VOLNĚ LOŽENÉ NA STROPNÍ KONSTRUKCI, PŘEKRYTÉ OCHRANNOU DIFÚZNÍ FÓLIÍ

POZN. 3: ZPEVNĚNÉ PLOCHY

- NOVÉ ZPEVNĚNÉ PLOCHY (CHODNÍKY) ZE ZÁMKOVÉ DLAŽBY A OKAPOVÝ CHODNÍK Z KAČÍRKU BUDOU DOČASNĚ ROZEBRÁNY V POTŘEBNÉM ROZSAHU, PO DOKONČENÍ PRACÍ BUDOU OPĚTOVNĚ VYSKLÁDÁNY DO PÍSKOVÉHO LOŽE A UVEDENY DO PŮVODNÍHO STAVU
- PŮVODNÍ PŘÍSTUPOVÝ BETONOVÝ CHODNÍK BUDE VYBOURÁN, BUDE PROVEDEN NOVÝ CHODNÍK Z BETONOVÉ ZÁMKOVÉ DLAŽBY
- V MÍSTĚ CHYBĚJÍCÍHO OKAPOVÉHO CHODNÍKU BUDE PROVEDEN NOVÝ OKAPOVÝ CHODNÍK Z KAČÍRKU ŠÍŘKY 500 mm OHRANIČENÝ BETONOVÝM OBRUBNÍKEM

POZN. 4: STŘÍŠKY NAD VSTUPY

- DEMONTÁŽ PŮVODNÍCH STŘÍŠEK
- NOVÁ STŘÍŠKA NAD VSTUPEM PRO INVALIDY BUDE PO DOKONČENÍ ZATEPLENÍ FASÁDY OPĚTOVNĚ OSAZENA NA PRODLOUŽENÉ KOTVY
- NAD VSTUPEM NA SCHODIŠTĚ BUDE OSAZENA NOVÁ STŘÍŠKA Z OCELOVÝCH ŽÁROVĚ ZINKOVANÝCH PROFILŮ, KRYTINA STŘÍŠKY BEZPEČNOSTNÍ SKLO ESG TL. 10 mm

POZNÁMKY:

- **POPIS KONSTRUKCÍ A ÚPRAV - BLÍŽE VIZ. TECHNICKÁ ZPRÁVA**
- TECHNICKÁ ZPRÁVA A POŽÁRNĚ BEZPEČNOSTNÍ ŘEŠENÍ JSOU NEDÍLNOU SOUČÁSTÍ PROJEKTOVÉ DOKUMENTACE !!!
- JEDNOTLIVÉ ROZMĚRY OBJEKTU JSOU PŘEVZATY Z PŘEDANÉ PROJEKTOVÉ DOKUMENTACE, PŘÍPADNÉ NESROVNALOSTI SE SKUTEČNOSTÍ NEJSOU VZHLEDEM K ROZSAHU REGENERACE ROZHODUJÍCÍ.
- **VEŠKERÉ ROZMĚRY JE NUTNO OVĚŘIT NA STAVBĚ !!!**

LEGENDA:

- STÁVAJÍCÍ NEUPRAVOVANÉ KONSTRUKCE
- BOURANÉ KONSTRUKCE
- HRANY DŘÍVE VIDITELNÝCH KONSTRUKCÍ
- NOVÉ KONSTRUKCE
- ETICS - EPS-F, silikonová omítka
- ETICS - MW, silikonová/mozaiková omítka
- ZATEPLENÍ STROPU: VOLNĚ LOŽENÁ MW TL. 240 mm, kontaktní dif. fólie
- BETONOVÁ ZÁMKOVÁ DLAŽBA
- OKAPOVÝ CHODNÍK Z KAČÍRKU
- NOVÝ SVOD BLESKOSVODU



DEA

ENERGETICKÁ
AGENTURA

DEA Energetická agentura, s.r.o.

Benešova 425, 664 42 Modřice

Cesta k úsporám energií

www.dea.cz

PROJEKTANT:	ING. HANA PECINOVÁ	AUTORIZAČNÍ RAŽÍTKO:	
KONTROLOVAL:	ING. VÍT ŠEVČÍK		
ZODPOVĚDNÝ PROJEKTANT:	ING. VÍT ŠEVČÍK		
INVESTOR:	NEMOCNICE HUSTOPEČE, příspěvková organizace BRNĚNSKÁ 716/41, 693 01 HUSTOPEČE 042 12 029		
ČÍSLO:	042 12 029		
MÍSTO STAVBY	BRNĚNSKÁ 615/45, 693 01 HUSTOPEČE	DATUM: 04/2017	
ČÁST	D.1.1. ARCHITEKTONICKO-STAVEBNÍ ŘEŠENÍ		
NÁZEV STAVBY	SNÍŽENÍ ENERGETICKÉ NÁROČNOSTI BUDOVY D NEMOCNICE HUSTOPEČE		
NÁZEV VÝKRESU	PŮDORYS 1NP		
		FORMÁT:	
		MĚŘÍTKO:	1:100
		STUPĚŇ DOKUMENTACE:	DSP, DPS
		ČÍSLO ZAKÁZKY:	17 053
		ČÍSLO PARÉ:	ČÍSLO VÝKRESU: 102