


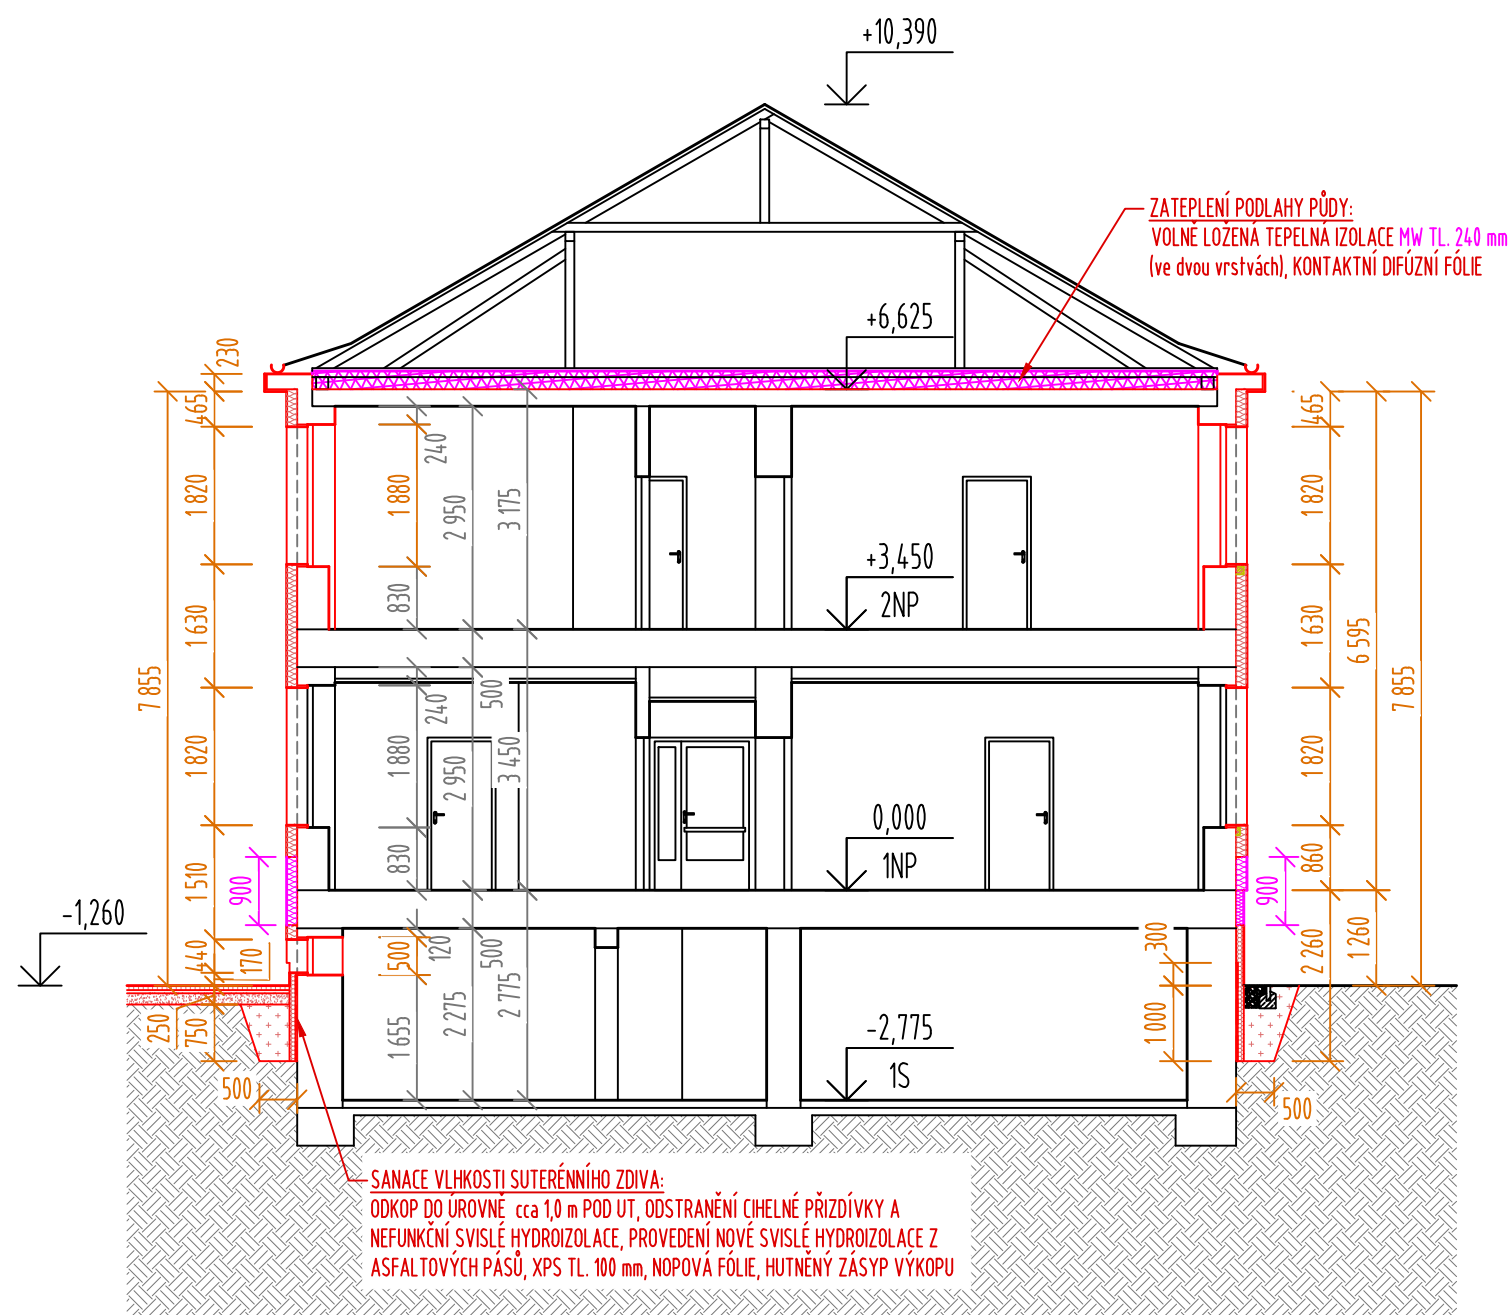

POZNÁMKY:

- POPIS KONSTRUKCÍ A ÚPRAV - BLÍŽE VIZ. TECHNICKÁ ZPRÁVA
- TECHNICKÁ ZPRÁVA A POŽÁRNĚ BEZPEČNOSTNÍ ŘEŠENÍ JSOU NEDÍLNOU SOUČÁSTÍ PROJEKTOVÉ DOKUMENTACE !!!
- JEDNOTLIVÉ ROZMĚRY OBJEKTU JSOU PŘEVZATY Z PŘEDANÉ PROJEKTOVÉ DOKUMENTACE, PŘÍPADNÉ NESROVNALOSTI SE SKUTEČNOSTÍ NEJSOU VZHLEDEM K ROZSAHU REGENERACE ROZHODUJÍCÍ.
- VEŠKERÉ ROZMĚRY JE NUTNO OVĚŘIT NA STAVBĚ !!!

LEGENDA:

- STÁVAJÍCÍ NEUPRAVOVANÉ KONSTRUKCE
- BOURANÉ KONSTRUKCE
- HRANY DŘÍVE VIDITELNÝCH KONSTRUKCÍ
- NOVÉ KONSTRUKCE
- ETICS - EPS-F, silikonová omítka
- ETICS - MW, silikonová/mozaiková omítka
- MW VOLNĚ LOŽENÁ, kontaktní difúzní fólie
- XPS; min. 200 mm pod UT a 300 mm nad UT



DEA Energetická agentura, s.r.o. Benešova 425, 664 42 Modřice			Cesta k úsporám energií www.dea.cz	
PROJEKTANT: ING. HANA PECINOVÁ			AUTORIZAČNÍ RAZÍTKO:	
KONTROLOVAL: ING. VÍT ŠEVČÍK				
ZODPOVĚDNÝ PROJEKTANT: ING. VÍT ŠEVČÍK				
INVESTOR: NEMOCNICE HUSTOPEČE, příspěvková organizace BRNĚNSKÁ 716/41, 693 01 HUSTOPEČE 042 12 029				
IČ			DATUM: 04/2017	
MÍSTO STAVBY				
ČÁST				
NÁZEV STAVBY			FORMÁT:	
SNÍŽENÍ ENERGETICKÉ NÁROČNOSTI BUDOVY D NEMOCNICE HUSTOPEČE			MĚŘÍTKO: 1:100	
NÁZEV VÝKRESU			STUPEŇ DOKUMENTACE: DSP, DPS	
			ČÍSLO ZAKÁZKY: 17 053	
			ČÍSLO PARÉ:	
ŘEZ A - A'			ČÍSLO VÝKRESU: 105	