

POHLED JIHOZÁPADNÍ



POHLED JIHOVÝCHODNÍ




POZNÁMKY:

- **POPIS KONSTRUKCÍ A ÚPRAV - BLÍŽE VIZ. TECHNICKÁ ZPRÁVA**
- TECHNICKÁ ZPRÁVA A POŽÁRNÉ BEZPEČNOSTNÍ ŘEŠENÍ JSOU NEDÍLNOU SOUČÁSTÍ PROJEKTOVÉ DOKUMENTACE !!!
- JEDNOTLIVÉ ROZMĚRY OBJEKTU JSOU PŘEVZATY Z PŘEDANÉ PROJEKTOVÉ DOKUMENTACE, PŘÍPADNÉ NESROVNALOSTI SE SKUTEČNOSTÍ NEJSOU VZHLEDEM K ROZSAHU REGENERACE ROZHODUJÍCÍ.
- **VEŠKERÉ ROZMĚRY JE NUTNO OVĚŘIT NA STAVBĚ !!!**

POHLED SEVEROVÝCHODNÍ



POHLED SEVEROZÁPADNÍ

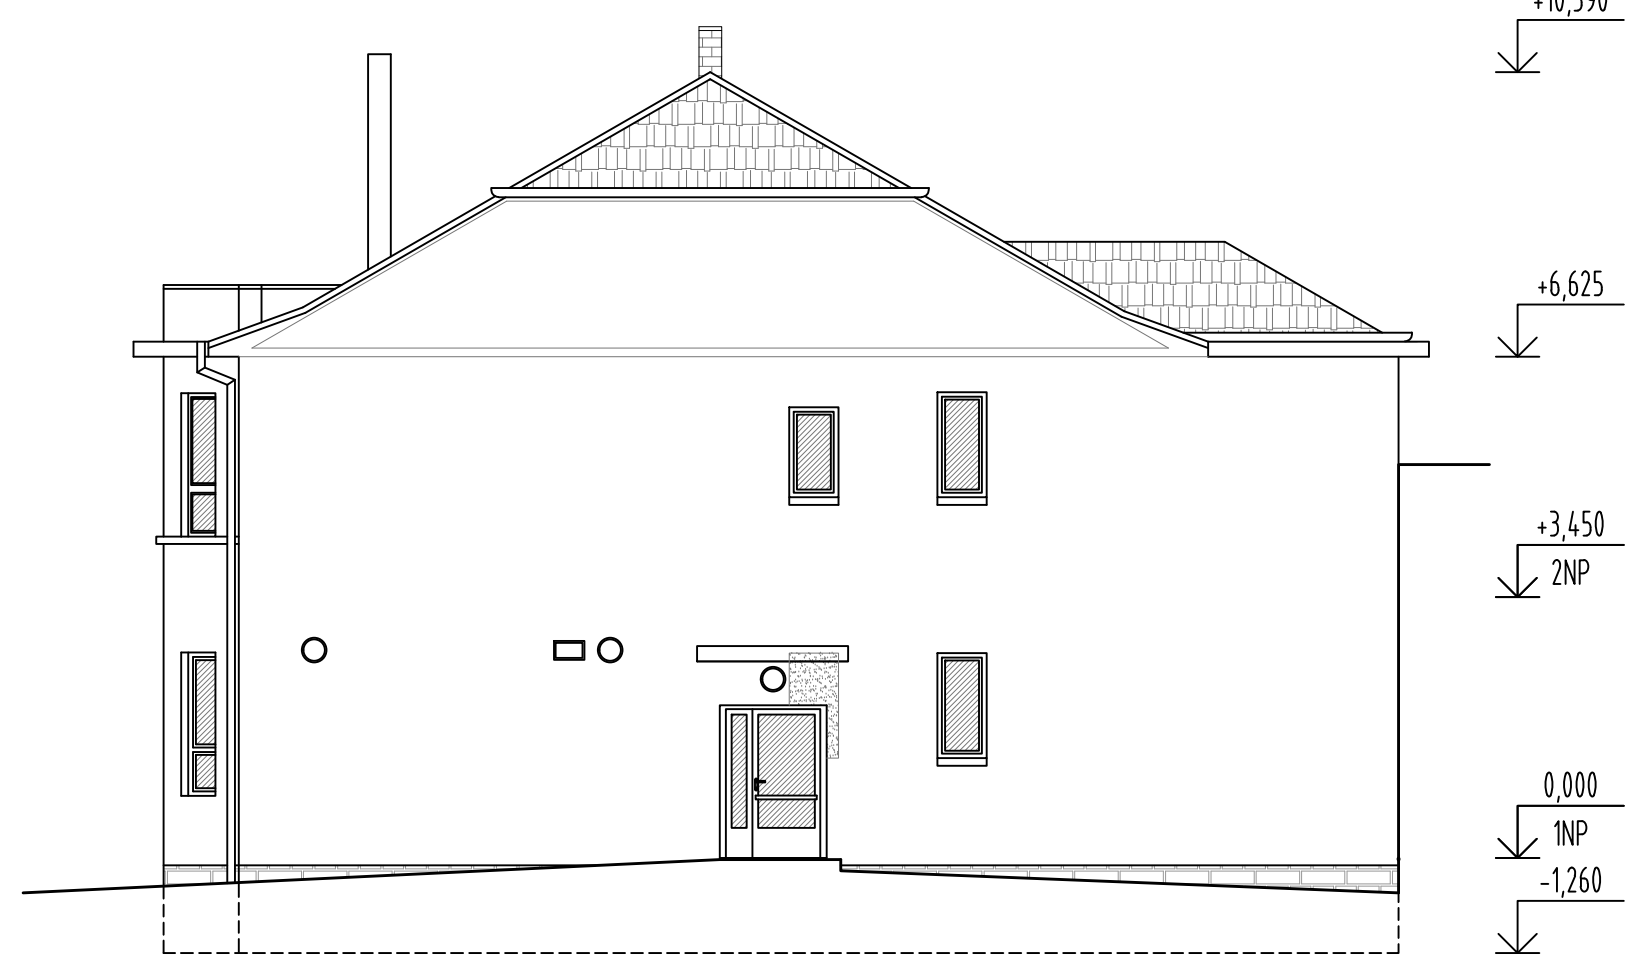

DEA Energetická agentura, s.r.o. Benešova 425, 664 42 Modřice		Cesta k úsporám energií www.dea.cz	
PROJEKTANT:	ING. HANA PECINOVÁ	AUTORIZAČNÍ RAZÍTKO:	
KONTROLOVAL:	ING. VÍT ŠEVČÍK		
ZODPOVĚDNÝ PROJEKTANT:	ING. VÍT ŠEVČÍK		
INVESTOR:	NEMOCNICE HUSTOPEČE, příspěvková organizace		
IČ:	BRĚNSKÁ 716/41, 693 01 HUSTOPEČE 042 12 029	DATUM:	
MÍSTO STAVBY	BRĚNSKÁ 615/45, 693 01 HUSTOPEČE	FORMÁT:	
ČÁST	D.11. ARCHITEKTONICKO-STAVEBNÍ ŘEŠENÍ	MĚŘÍTKO:	
NÁZEV STAVBY	SNÍŽENÍ ENERGETICKÉ NÁROČNOSTI BUDOVY D NEMOCNICE HUSTOPEČE	STUPĚN DOKUMENTACE:	
NÁZEV VÝKRESU	POHLEDY - STÁVAJÍCÍ STAV	ČÍSLO ZAKÁZKY:	
		ČÍSLO PARÉ:	
		ČÍSLO VÝKRESU:	
		106	