


POHLED JIHOZÁPADNÍ



POHLED SEVEROVÝCHODNÍ



POHLED JIHOVÝCHODNÍ

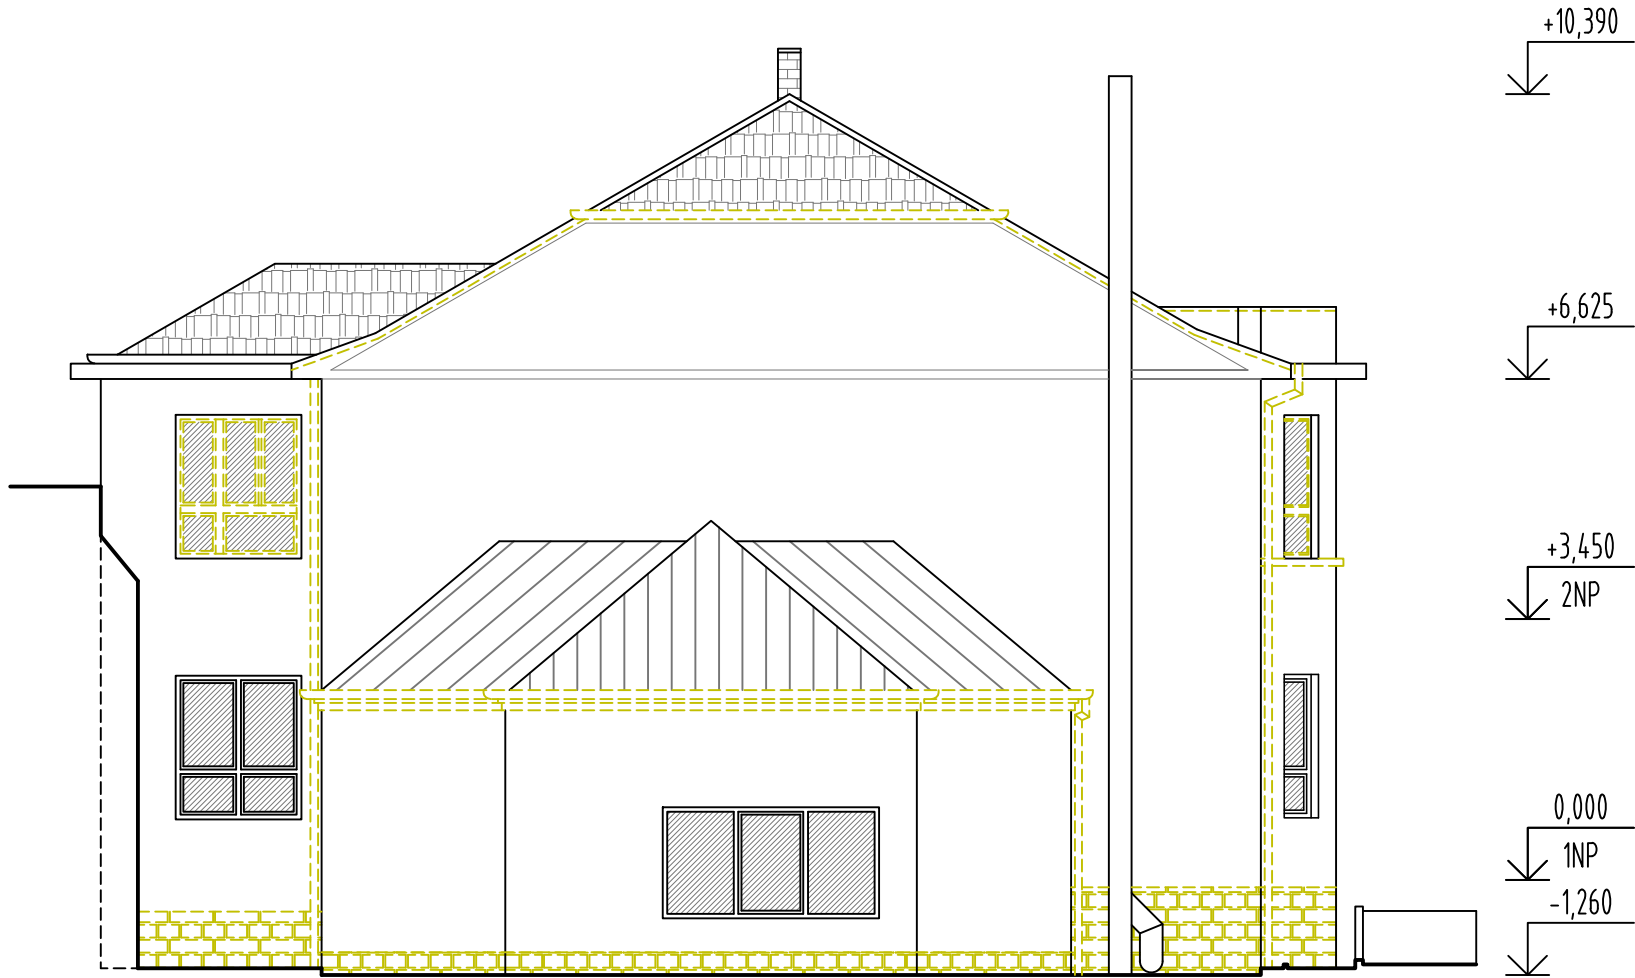

POHLED SEVEROZÁPADNÍ




POZNÁMKY:

- **POPIS KONSTRUKCÍ A ÚPRAV - BLÍŽE VIZ. TECHNICKÁ ZPRÁVA**
- TECHNICKÁ ZPRÁVA A POŽÁRNÉ BEZPEČNOSTNÍ ŘEŠENÍ JSOU NEDÍLNOU SOUČÁSTÍ PROJEKTOVÉ DOKUMENTACE !!!
- JEDNOTLIVÉ ROZMĚRY OBJEKTU JSOU PŘEVZATY Z PŘEDANÉ PROJEKTOVÉ DOKUMENTACE, PŘÍPADNÉ NESROVNALOSTI SE SKUTEČNOSTÍ NEJSOU VZHEDEM K ROZSAHU REGENERACE ROZHODUJÍCÍ.
- **VEŠKERÉ ROZMĚRY JE NUTNO OVĚŘIT NA STAVBĚ !!!**
- **BUDOU ODSTRANĚNY VEŠKERÉ KLEMPÍŘSKÉ A ZÁMEČNICKÉ VÝROBKY NAVAZUJÍCÍ NA ZATEPLOVANÉ KONSTRUKCE.**
- **ZAŘÍZENÍ NA FASÁDÁCH BUDOU DEMONTOVÁNA A OPĚTOVNĚ OSAZENA PO KONZULTACI S UŽIVATELEM OBJEKTU (KAMEROVÝ SYSTÉM, OSVĚTLENÍ, APOD.)**

LEGENDA:

- STÁVAJÍCÍ KONSTRUKCE
- BOURANÉ A DEMONTOVANÉ KONSTRUKCE

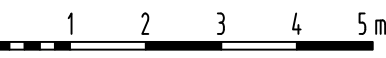

DEA Energetická agentura, s.r.o. Benešova 425, 664 42 Modřice		Cesta k úsporám energií www.dea.cz	
PROJEKTANT:	ING. HANA PECINOVÁ	AUTORIZAČNÍ RAZÍTKO:	
KONTROLOVAL:	ING. VÍT ŠEVČÍK		
ZODPOVĚDNÝ PROJEKTANT:	ING. VÍT ŠEVČÍK		
INVESTOR:	NEMOCNICE HUSTOPEČE, příspěvková organizace	DATUM:	
IČ:	BRĚNSKÁ 716/41, 693 01 HUSTOPEČE		
	042 12 029		
MÍSTO STAVBY	BRĚNSKÁ 615/45, 693 01 HUSTOPEČE	FORMÁT:	04/2017
ČÁST	D.11. ARCHITEKTONICKO-STAVEBNÍ ŘEŠENÍ	MĚŘÍTKO:	1:100
NÁZEV STAVBY	SNÍŽENÍ ENERGETICKÉ NÁROČNOSTI BUDOVY D NEMOCNICE HUSTOPEČE	STUPĚN DOKUMENTACE:	DSP, DPS
NÁZEV VÝKRESU	POHLEDY - BOURANÉ KONSTRUKCE	ČÍSLO ZAKÁZKY:	17 053
		ČÍSLO PARÉ:	ČÍSLO VÝKRESU: 107