



POHLED JIHOZÁPADNÍ

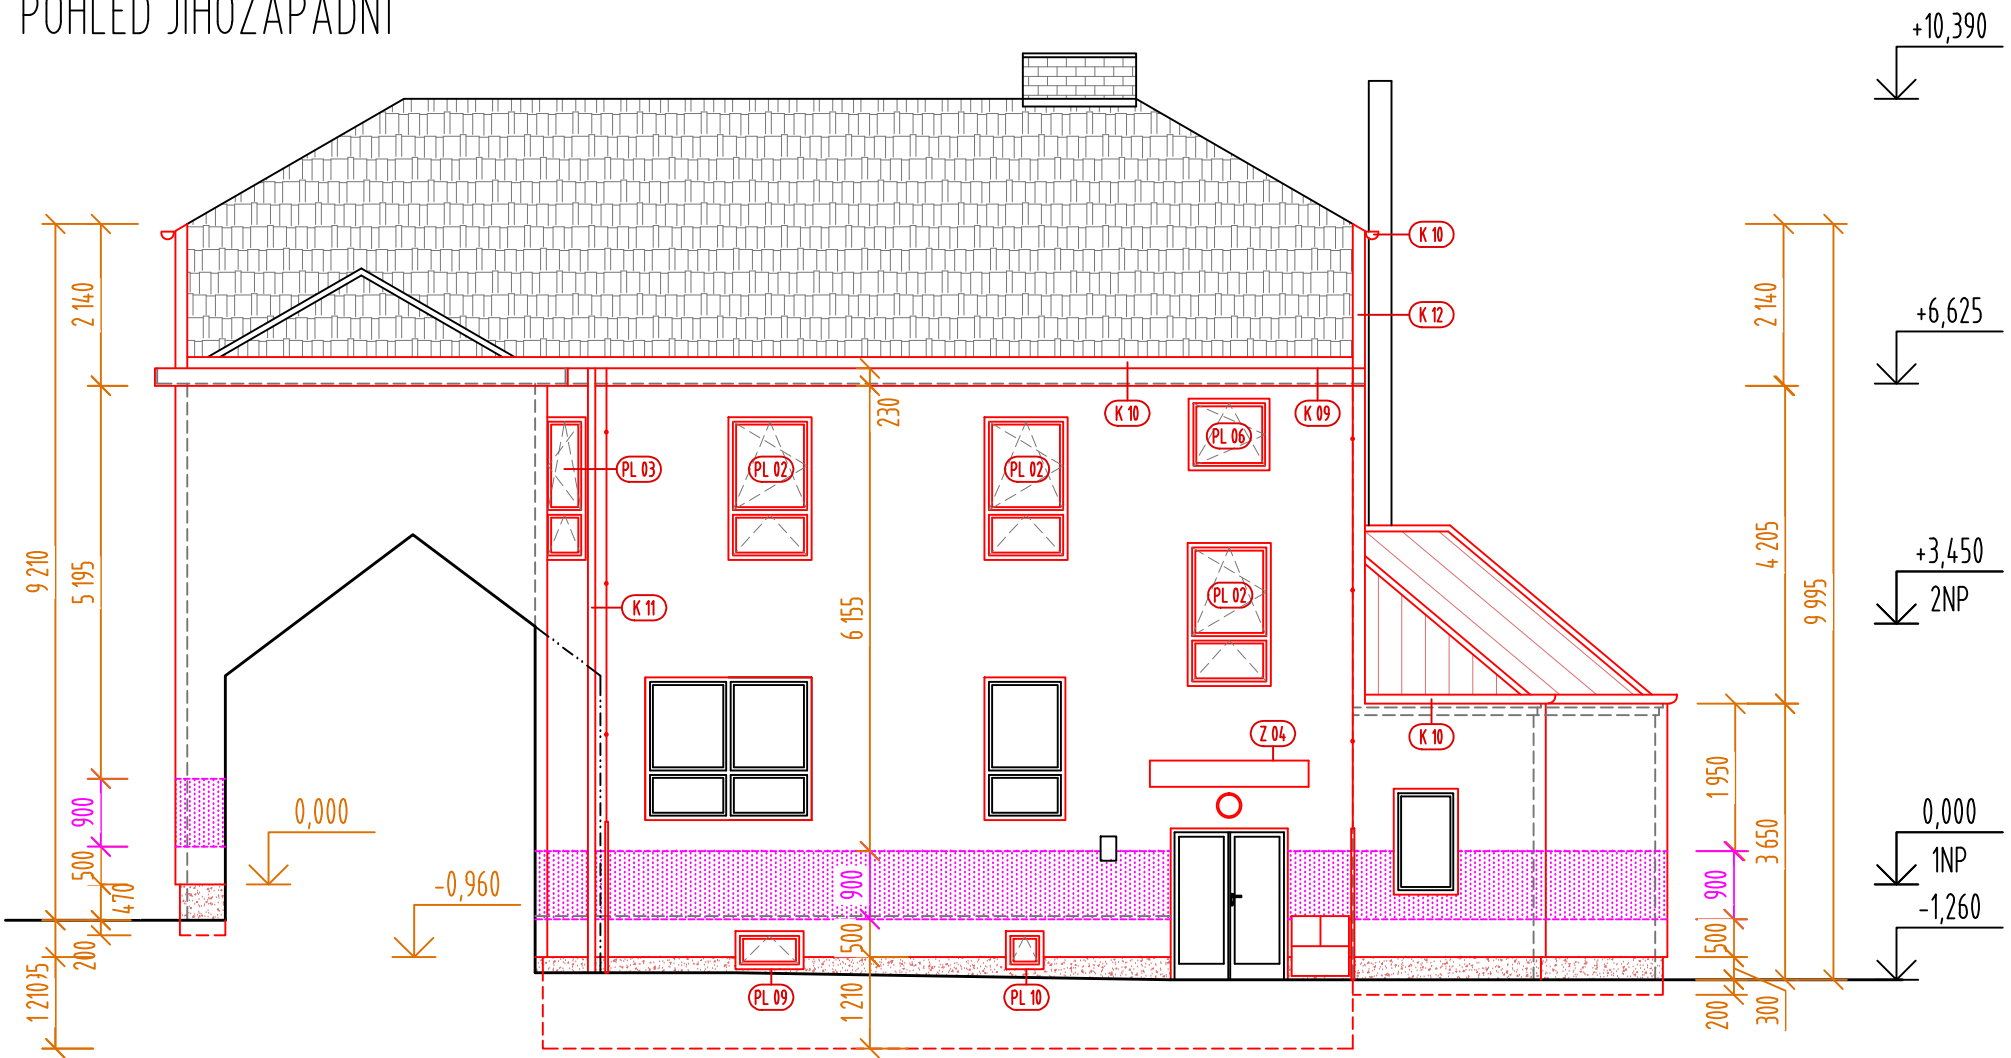

POHLED JIHOVÝCHODNÍ

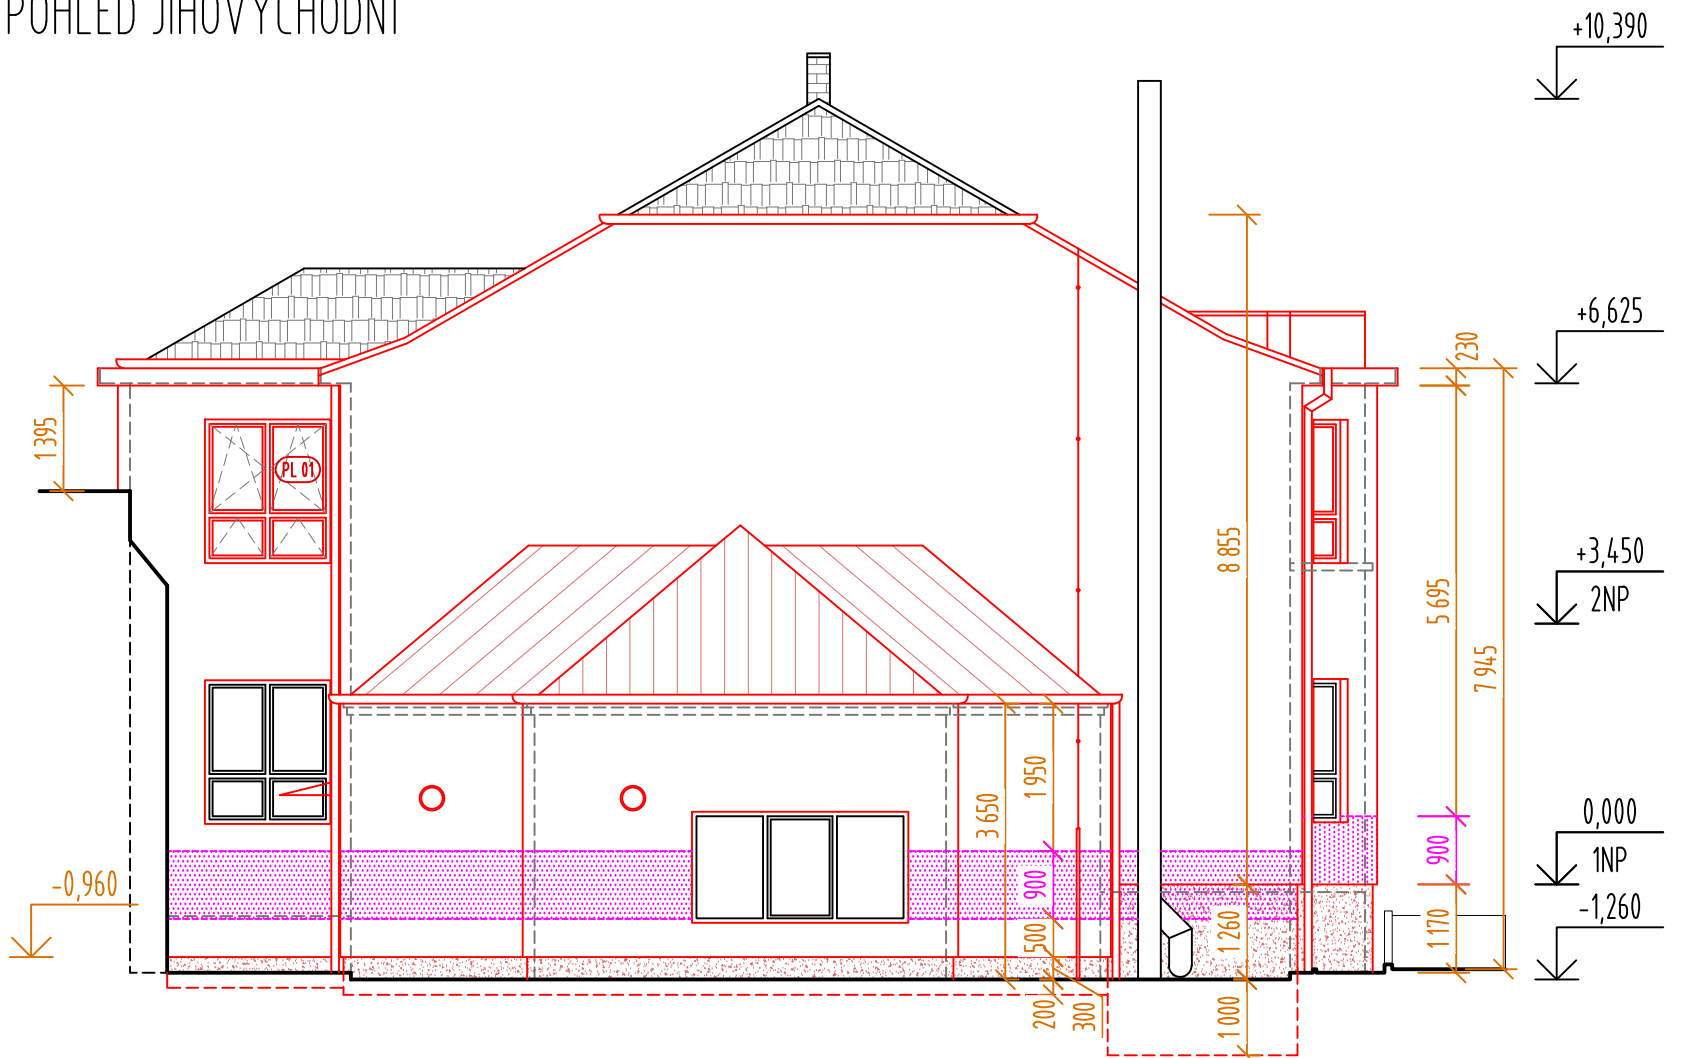


POZNÁMKY:

- POPIS KONSTRUKCÍ A ÚPRAV - BLÍŽE VIZ. TECHNICKÁ ZPRÁVA
- TECHNICKÁ ZPRÁVA A POŽÁRNĚ BEZPEČNOSTNÍ ŘEŠENÍ JSOU NEDÍLNOU SOUČÁSTÍ PROJEKTOVÉ DOKUMENTACE !!!
- JEDNOTLIVÉ ROZMĚRY OBJEKTU JSOU PŘEVZATY Z PŘEDANÉ PROJEKTOVÉ DOKUMENTACE, PŘÍPADNĚ NESROVNALOSTI SE SKUTEČNOSTÍ NEJSOU VZHLEDEM K ROZSAHU REGENERACE ROZHODUJÍCÍ.
- VĚŠKERÉ ROZMĚRY JE NUTNO OVĚŘIT NA STAVBĚ !!!
- BLESKOSVOD JE ŘEŠEN V SAMOSTATNÉ ČÁSTI PROJEKTOVÉ DOKUMENTACE!


LEGENDA:

- STÁVAJÍCÍ NEUPRAVOVANÉ KONSTRUKCE
- HRANY DŘÍVE VIDITELNÝCH KONSTRUKCÍ
- NOVÉ KONSTRUKCE
- ETICS - EPS-F, silikonová omítka
- ETICS - MW, silikonová/mozaiková omítka
- ETICS - XPS/MW, mozaiková omítka

POHLED SEVEROVÝCHODNÍ

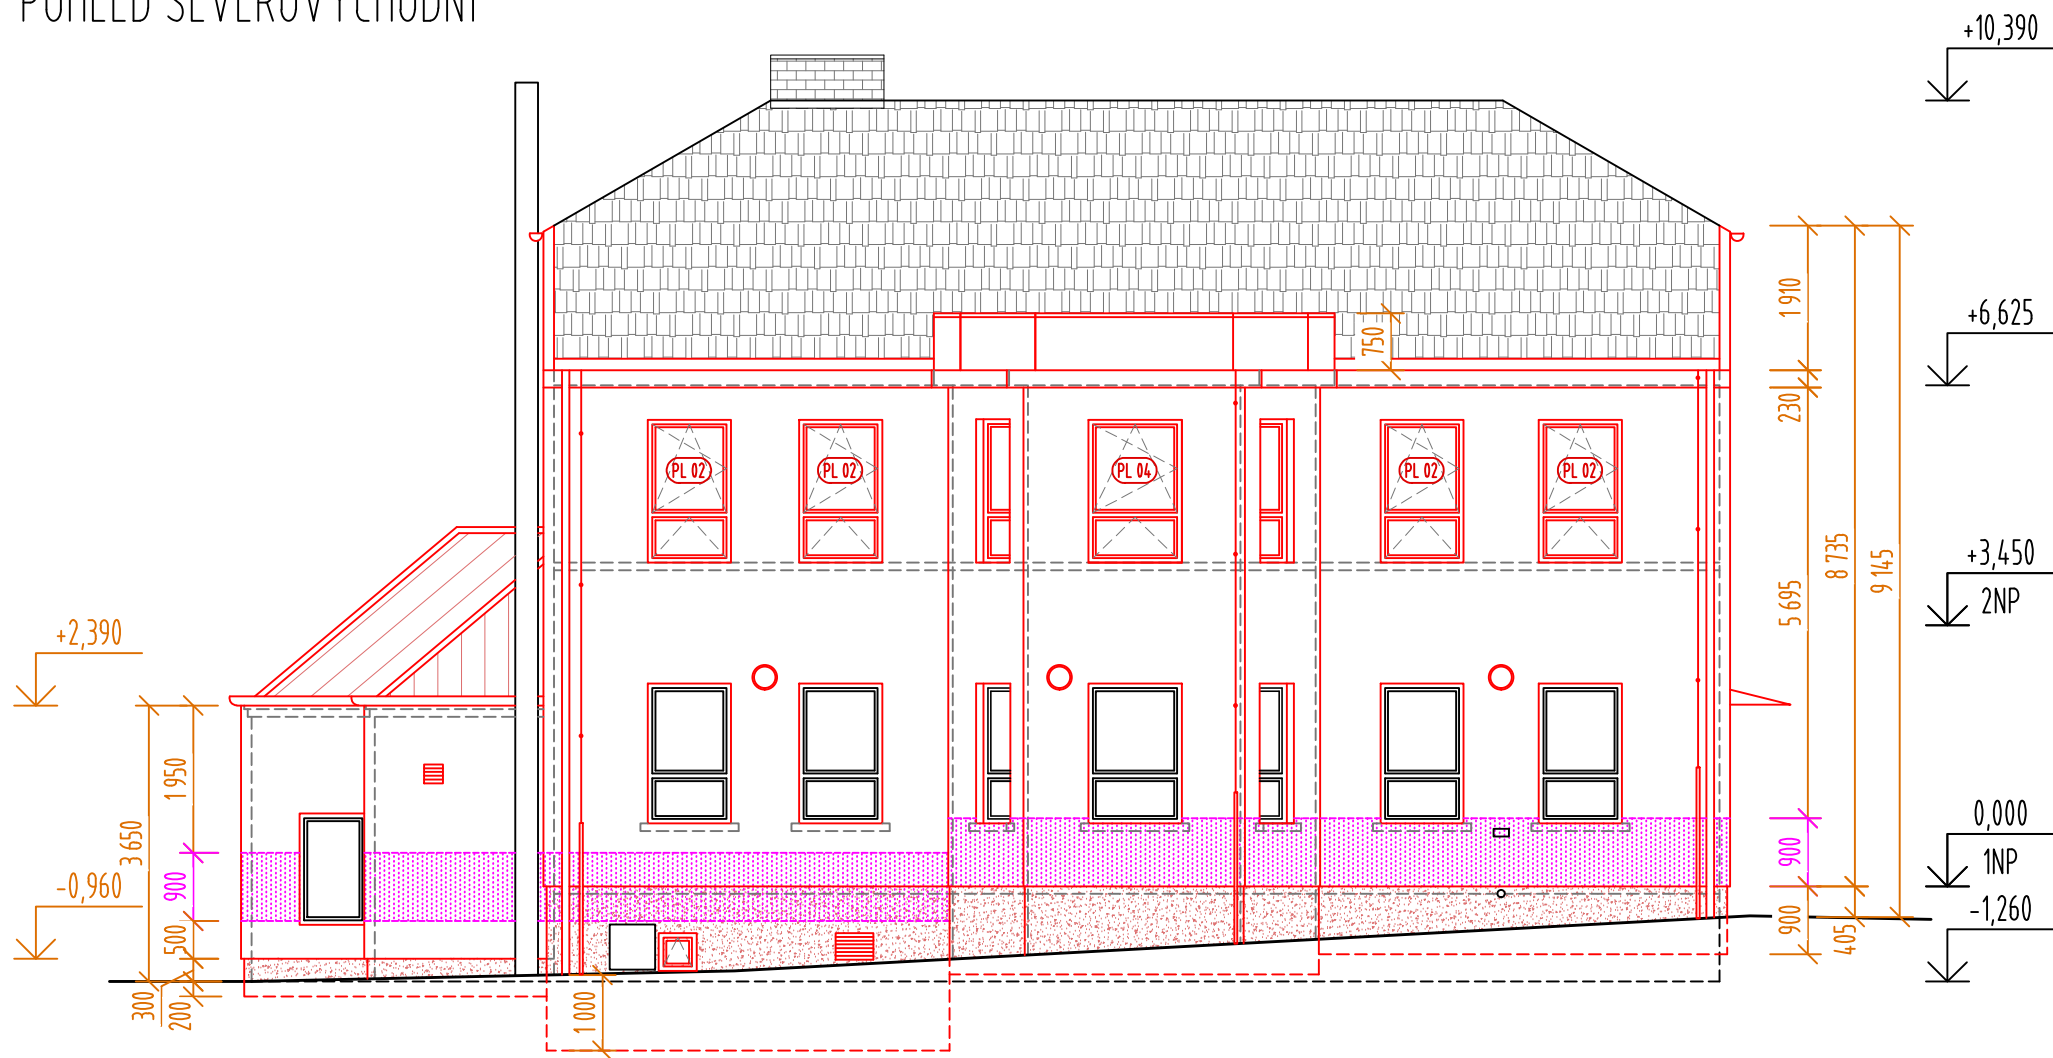

POHLED SEVEROZÁPADNÍ

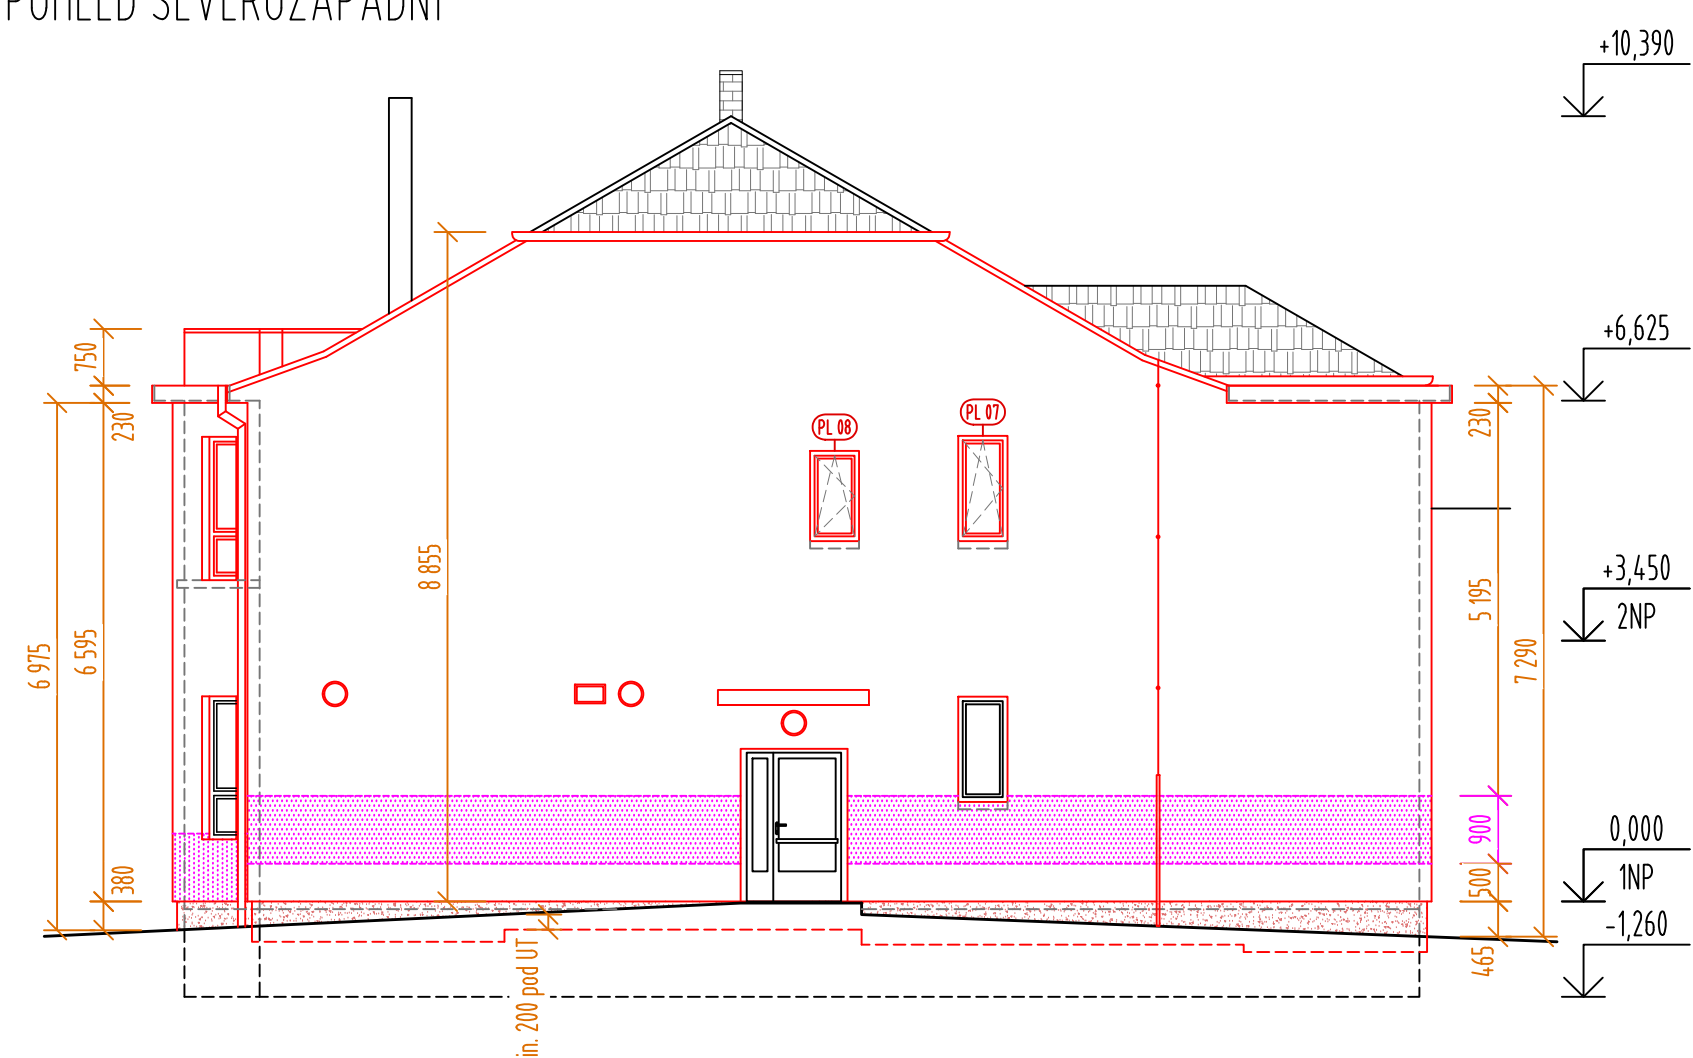

DEA Energetická agentura, s.r.o. Benešova 425, 664 42 Modřice			Cesta k úsporám energií www.dea.cz	
				
PROJEKTANT:	ING. HANA PEČINOVÁ		AUTORIZAČNÍ RAZÍTKO:	
KONTROLOVAL:	ING. VÍT ŠEVČÍK			
ZODPOVĚDNÝ PROJEKTANT:	ING. VÍT ŠEVČÍK			
INVESTOR:	NEMOCNICE HUSTOPEČE, příspěvková organizace BRNĚNSKÁ 716/41, 693 01 HUSTOPEČE 042 12 029			
MÍSTO STAVBY	BRNĚNSKÁ 615/45, 693 01 HUSTOPEČE			
ČÁST	D.1.1. ARCHITEKTONICKO-STAVEBNÍ ŘEŠENÍ			
NÁZEV STAVBY	SNÍŽENÍ ENERGETICKÉ NÁROČNOSTI BUDOVY D NEMOCNICE HUSTOPEČE			
NÁZEV VÝKRESU	POHLEDY - NOVÝ STAV			
			DATUM:	04/2017
			FORMÁT:	
			MĚŘÍTKO:	1:100
			STUPEŇ DOKUMENTACE:	DSP, DPS
			ČÍSLO ZAKÁZKY:	17 953
			ČÍSLO PARÉ:	ČÍSLO VÝKRESU
				108