



POHLED JIHOZÁPADNÍ

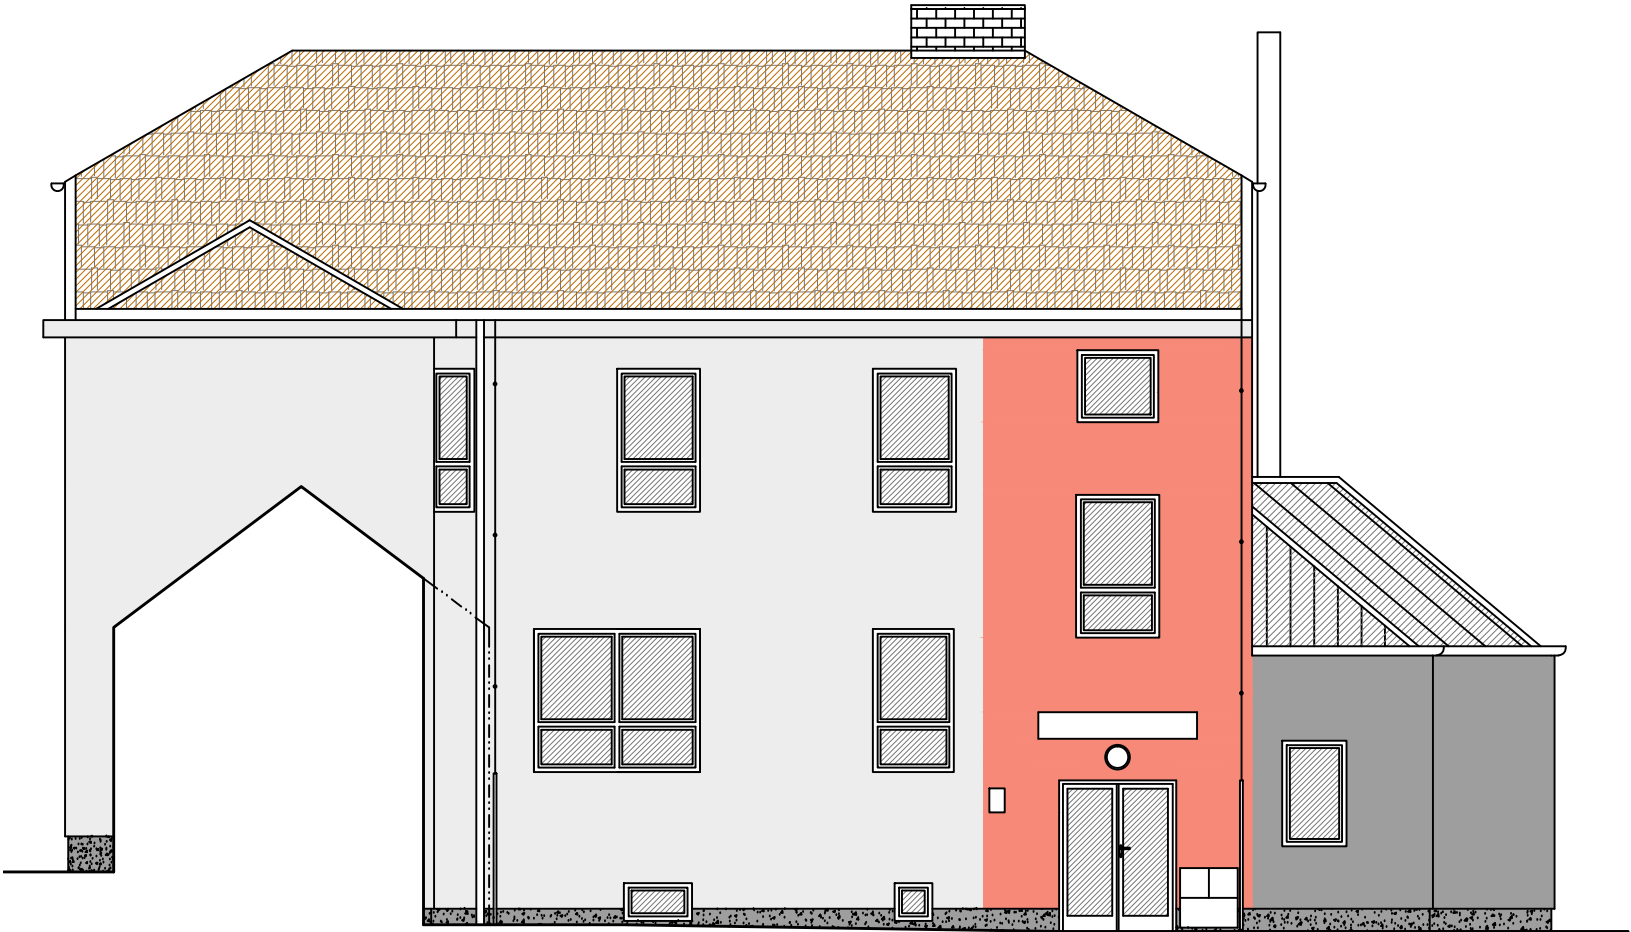

POHLED JIHOVÝCHODNÍ

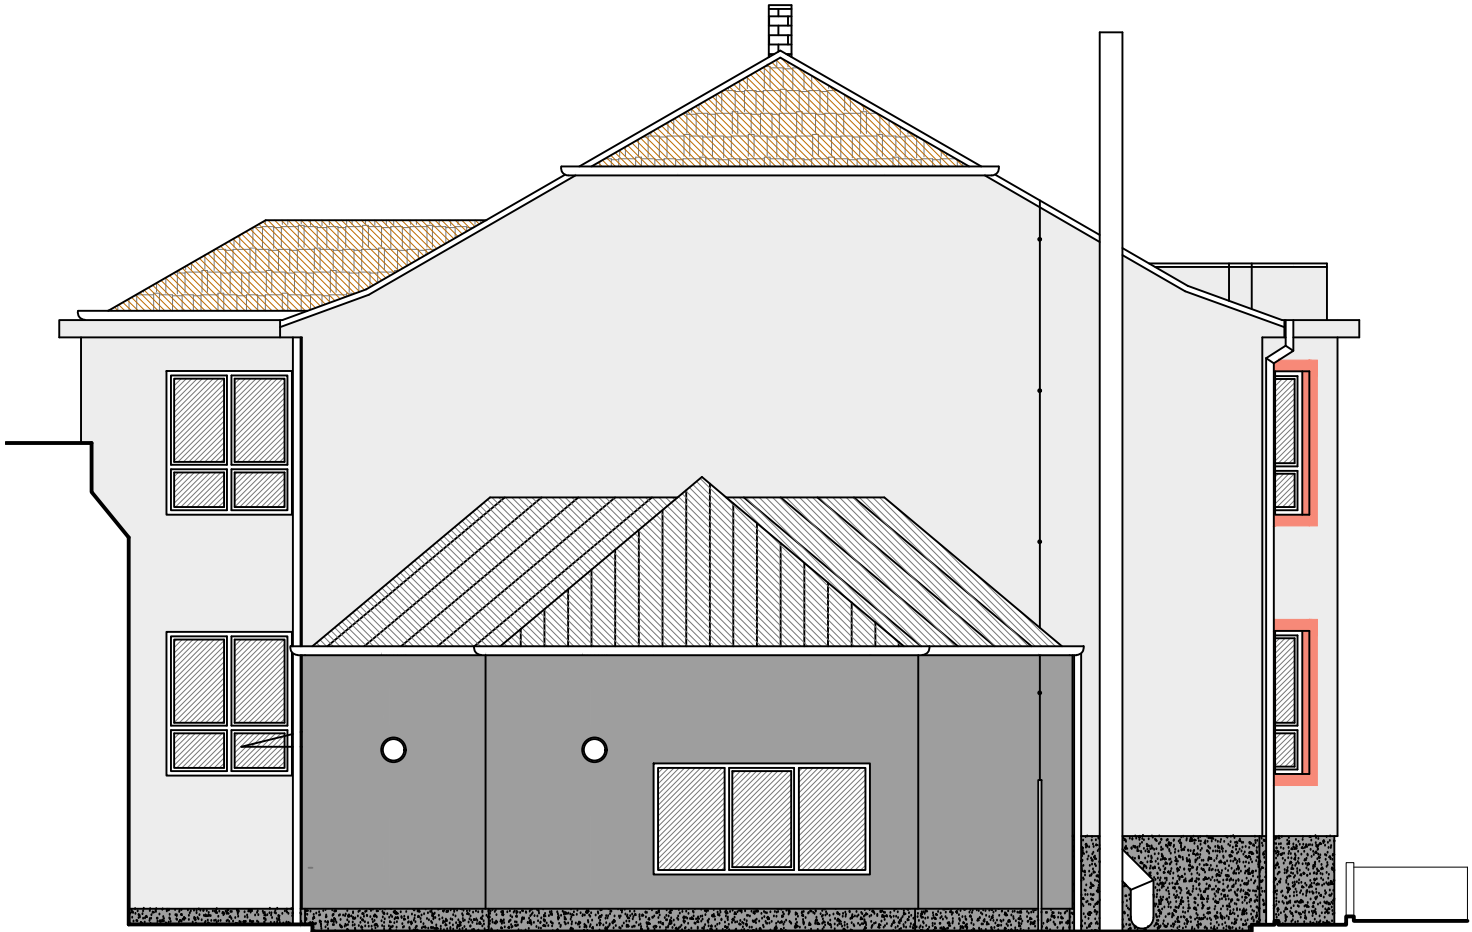

LEGENDA BAREV:

- TENKOVrstvá SILIKONOVÁ OMÍTKA S ROZTÍRANOU STRUKTÚROU
BARVA S1005-R80B (NCS)
- TENKOVrstvá SILIKONOVÁ OMÍTKA S ROZTÍRANOU STRUKTÚROU
BARVA S3005-R80B (NCS)
- TENKOVrstvá SILIKONOVÁ OMÍTKA S ROZTÍRANOU STRUKTÚROU
BARVA S2040-Y80R (NCS)
- MOZAIKOVÁ OMÍTKA STŘEDNĚZRNNÁ, BARVA ŠEDÁ


POZNÁMKY:

- SOUČÁSTÍ PROJEKTOVÉ DOKUMENTACE JE TECHNICKÁ ZPRÁVA!
- ODSÍN BAREV NA VÝKRESE NEODPOVÍDÁ PŘESNĚ BAREVNOSTI DLE VZORNÍKU. PRO ÚPLNOU PŘEDSTAVU JE NUTNO SHLÉDNOUT BARVY PŘÍMO NA BAREVNICI VYBRANÉHO DODAVATELE!
- PŘED REALIZACÍ JE NUTNO PROVÉST BAREVNÉ VZORKY PŘÍMO NA FASÁDĚ OBJEKTU NEBO NA POLYSTYRENOVÝCH DESKÁCH A NECHAT JE ODSOUHLASIT INVESTOREM !!!

POHLED SEVEROVÝCHODNÍ



POHLED SEVEROZÁPADNÍ

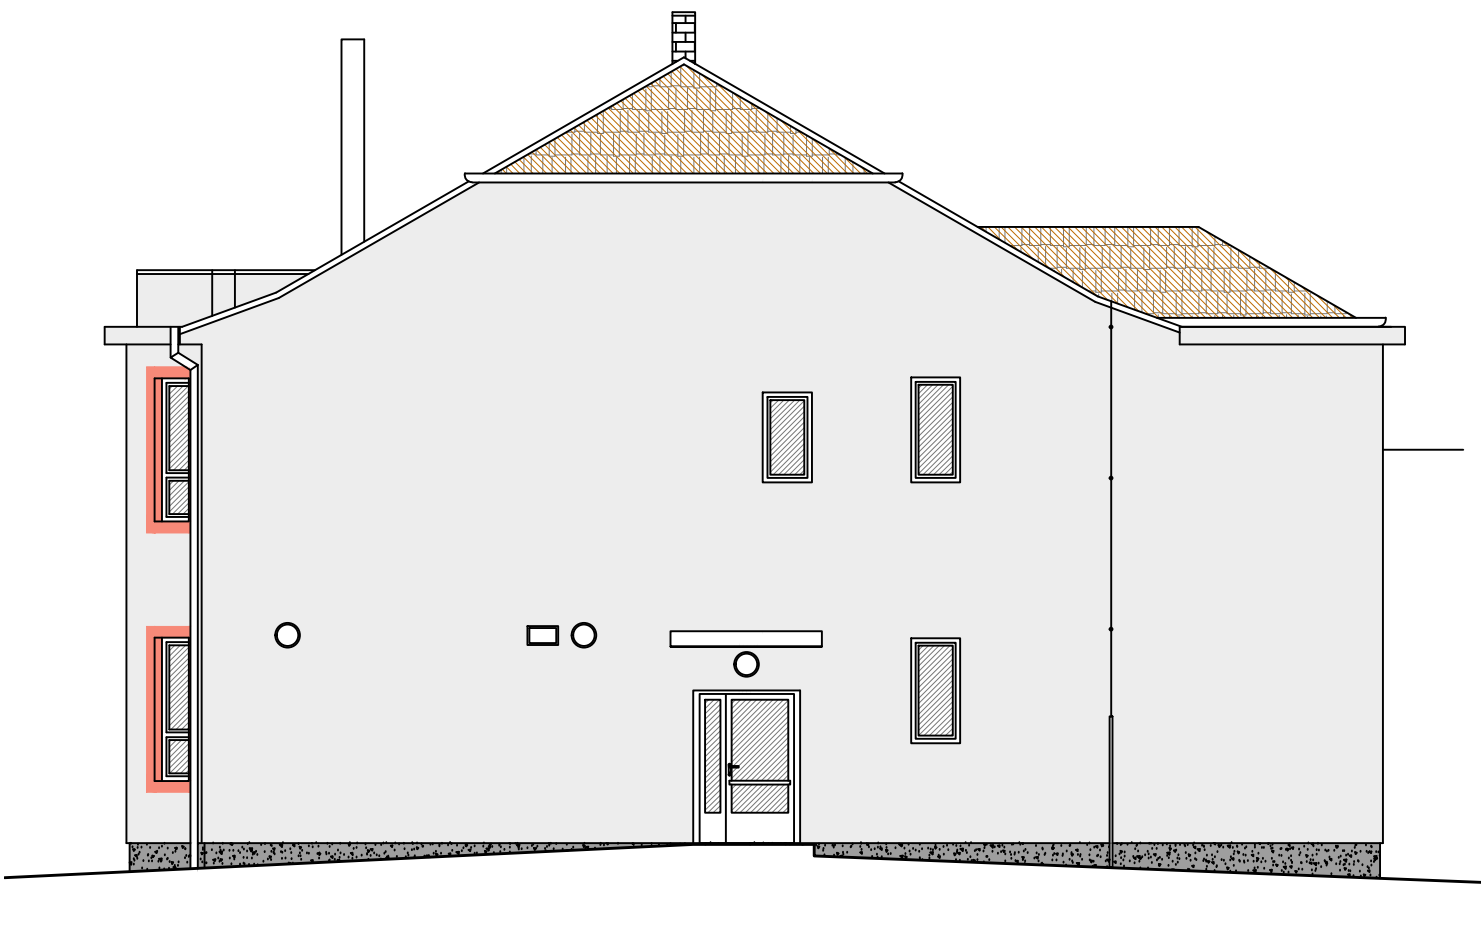

DEA Energetická agentura, s.r.o. Benešova 425, 664 42 Modřice		Cesta k úsporám energií www.dea.cz	
PROJEKTANT:	ING. HANA PECINOVÁ	AUTORIZAČNÍ RAŽÍTKO:	
KONTROLOVAL:	ING. VÍT ŠEVČÍK		
ZODPOVĚDNÝ PROJEKTANT:	ING. VÍT ŠEVČÍK		
INVESTOR:	NEMOCNICE HUSTOPEČE, příspěvková organizace BRNĚNSKÁ 716/41, 693 01 HUSTOPEČE 042 12 029	DATUM:	
ČÍSLO STAVBY:	BRNĚNSKÁ 615/45, 693 01 HUSTOPEČE		
ČÁST:	D.1.1. ARCHITEKTONICKO-STAVEBNÍ ŘEŠENÍ		
NÁZEV STAVBY:	SNÍŽENÍ ENERGETICKÉ NÁROČNOSTI BUDOVY D NEMOCNICE HUSTOPEČE	FORMÁT:	1:100
NÁZEV VÝKRESU POHLEDY - BAREVNÉ ŘEŠENÍ		STUPĚŇ DOKUMENTACE:	DSP, DPS
		ČÍSLO ZAKÁZKY:	17 053
		ČÍSLO PARÉ:	ČÍSLO VÝKRESU 109