

DEA Energetická agentura, s.r.o.
Benešova 425, 664 42 Modřice

Cesta k úsporám energií www.dea.cz




PROJEKTANT:	ING. HANA PECINOVÁ	AUTORIZAČNÍ RAZÍTKO:
KONTROLOVAL:	ING. VÍT ŠEVČÍK	
ZODPOVĚDNÝ PROJEKTANT:	ING. VÍT ŠEVČÍK	
INVESTOR:	NEMOCNICE HUSTOPEČE, příspěvková organizace BRNĚNSKÁ 716/41, 693 01 HUSTOPEČE iČ 042 12 029	
MÍSTO STAVBY	BRNĚNSKÁ 615/45, 693 01 HUSTOPEČE	DATUM: 04./2017
ČÁST	D.1.1. ARCHITEKTONICKO-STAVEBNÍ ŘEŠENÍ	
NÁZEV STAVBY	SNÍŽENÍ ENERGETICKÉ NÁROČNOSTI BUDOVY D NEMOCNICE HUSTOPEČE	FORMÁT:
		MĚŘÍTKO: 1:100
		STUPĚN DOKUMENTACE: DSP, DPS
		ČÍSLO ZAKÁZKY: 17 053
NÁZEV VÝKRESU	SCHÉMATA ŘEŠENÍ DETAILŮ	ČÍSLO PARÉ:
		ČÍSLO VÝKRESU: 114

DET. 1 - SCHÉMA OSAZENÍ LIŠŤ A PÁSEK NA OKNĚ M 1:50


POHLED Z EXTERIÉRU




DET. 2 - NAPOJENÍ ETICS NA RÁM OKNA M 1:2

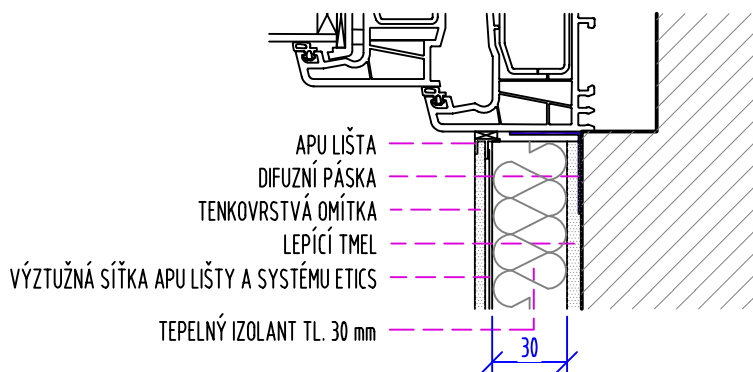

DET. 3 - OBECNÉ POŽADAVKY NA TMELENÉ SPOJE M 1:3

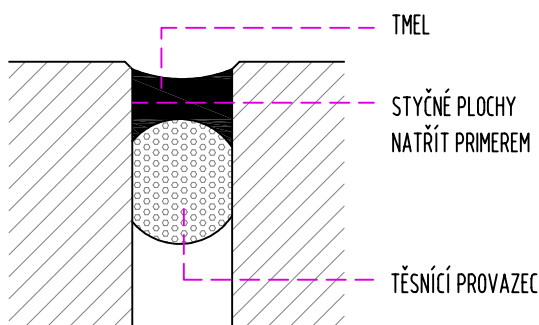


POSTUP PŘI PROVÁDĚNÍ SPÁRY ŠIRŠÍ NEŽ CCA 25 mm:

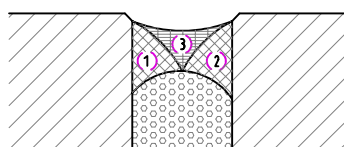


1. PROVAZEC VYMEZUJÍCÍ TVAR SPÁRY BUDE V ROZTAŽENÉM STAVU O CCA 25% ŠIRŠÍ NEŽ SPÁRA.
2. TECHNOLOGICKÝ POSTUP TVORBY SPÁRY BUDE DÁN POKYNY VÝROBCE TMELU.
3. AKRYLÁTOVÝ TMEL BUDE POUŽIT POUZE V ODŮVODNĚNÝCH PŘÍPADECH, JEHO POUŽITÍ BUDE KONZULTOVÁNO S PROJEKTANTEM.
4. HLoubKA UMÍSTĚNÍ PROVAZCE BUDE PO VÝŠCE KONSTANTNÍ.
5. STYČNÉ SPÁRY BUDOU Z DŮVODU PŘÍDRŽNOSTI OŠETŘENY PRIMEREM.
6. NESMÍ DOJÍT K NAPOJENÍ TMELE NA TŘETÍ PLOCHU!
7. PŘI NÁVRHU TMELENÍ SPÁRY BUDE ZOHLEDNĚNA PEVNOST V TAHU MATERIÁLŮ SPOJOVANÝCH TMELEM A PŘÍPADNÁ CHEMICKÁ REAKCE SE SPOJOVANÝM MATERIÁLEM!
8. U SPÁR NAMÁHANÝCH SMYKEM BUDE POMĚR STRAN 1:1

DET. 4 - OKAPOVÝ CHODNÍK SE ZATEPLENÍM SOKLU A ZATAŽENÍM POD TERÉN M: 1:10


- BUDE POUŽITO SYSTÉMOVÉHO ŘEŠENÍ ÚPRAVY SOKLU DANÉHO VÝROBCEM ETICS, PŘÍPADNĚ BUDE UVEDENÁ SKLADBA KONZULTOVÁNA S VÝROBCEM ETICS.
- PROVÁDĚNÍ ETICS S PAROPROPUSTNOU IZOLACÍ SE BUDE ŘÍDIT TECHNOLOGICKÝM POSTUPEM VÝROBCE, APLIKACE BUDE POUZE ODBORNĚ PROŠKOLENÝMI PRACOVNÍKY.

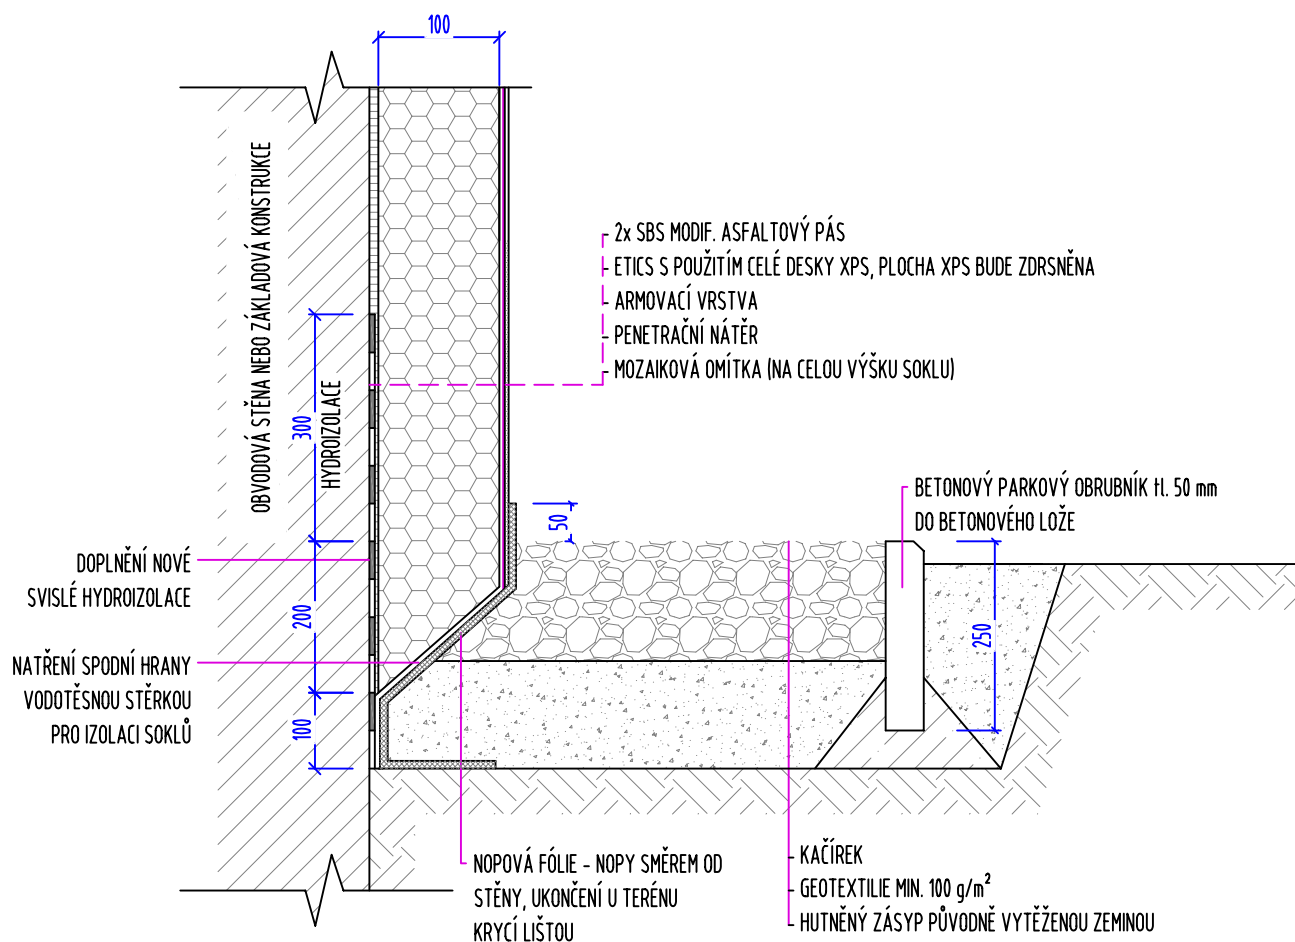


DET. 5 - PRINCIP TVORBY DETAILU KOTVENÍ LEHKÝCH PRVKŮ DO ETICS

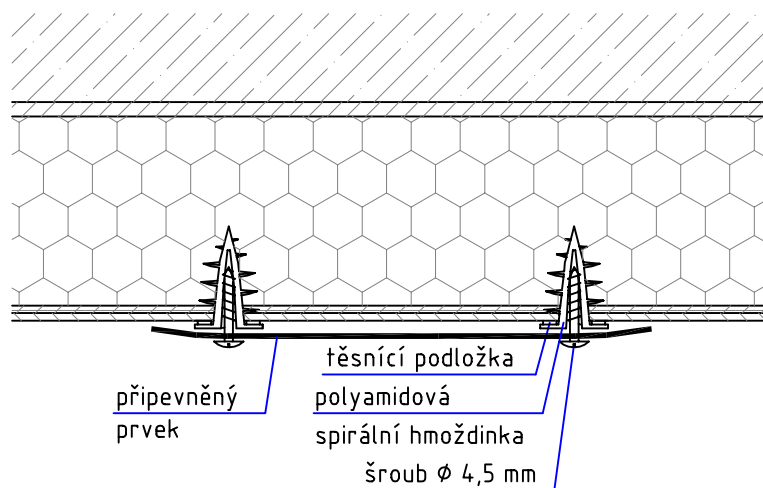

DET. 6 - PRINCIP TVORBY DETAILU ZATEPLENÍ PARAPETU M 1:3

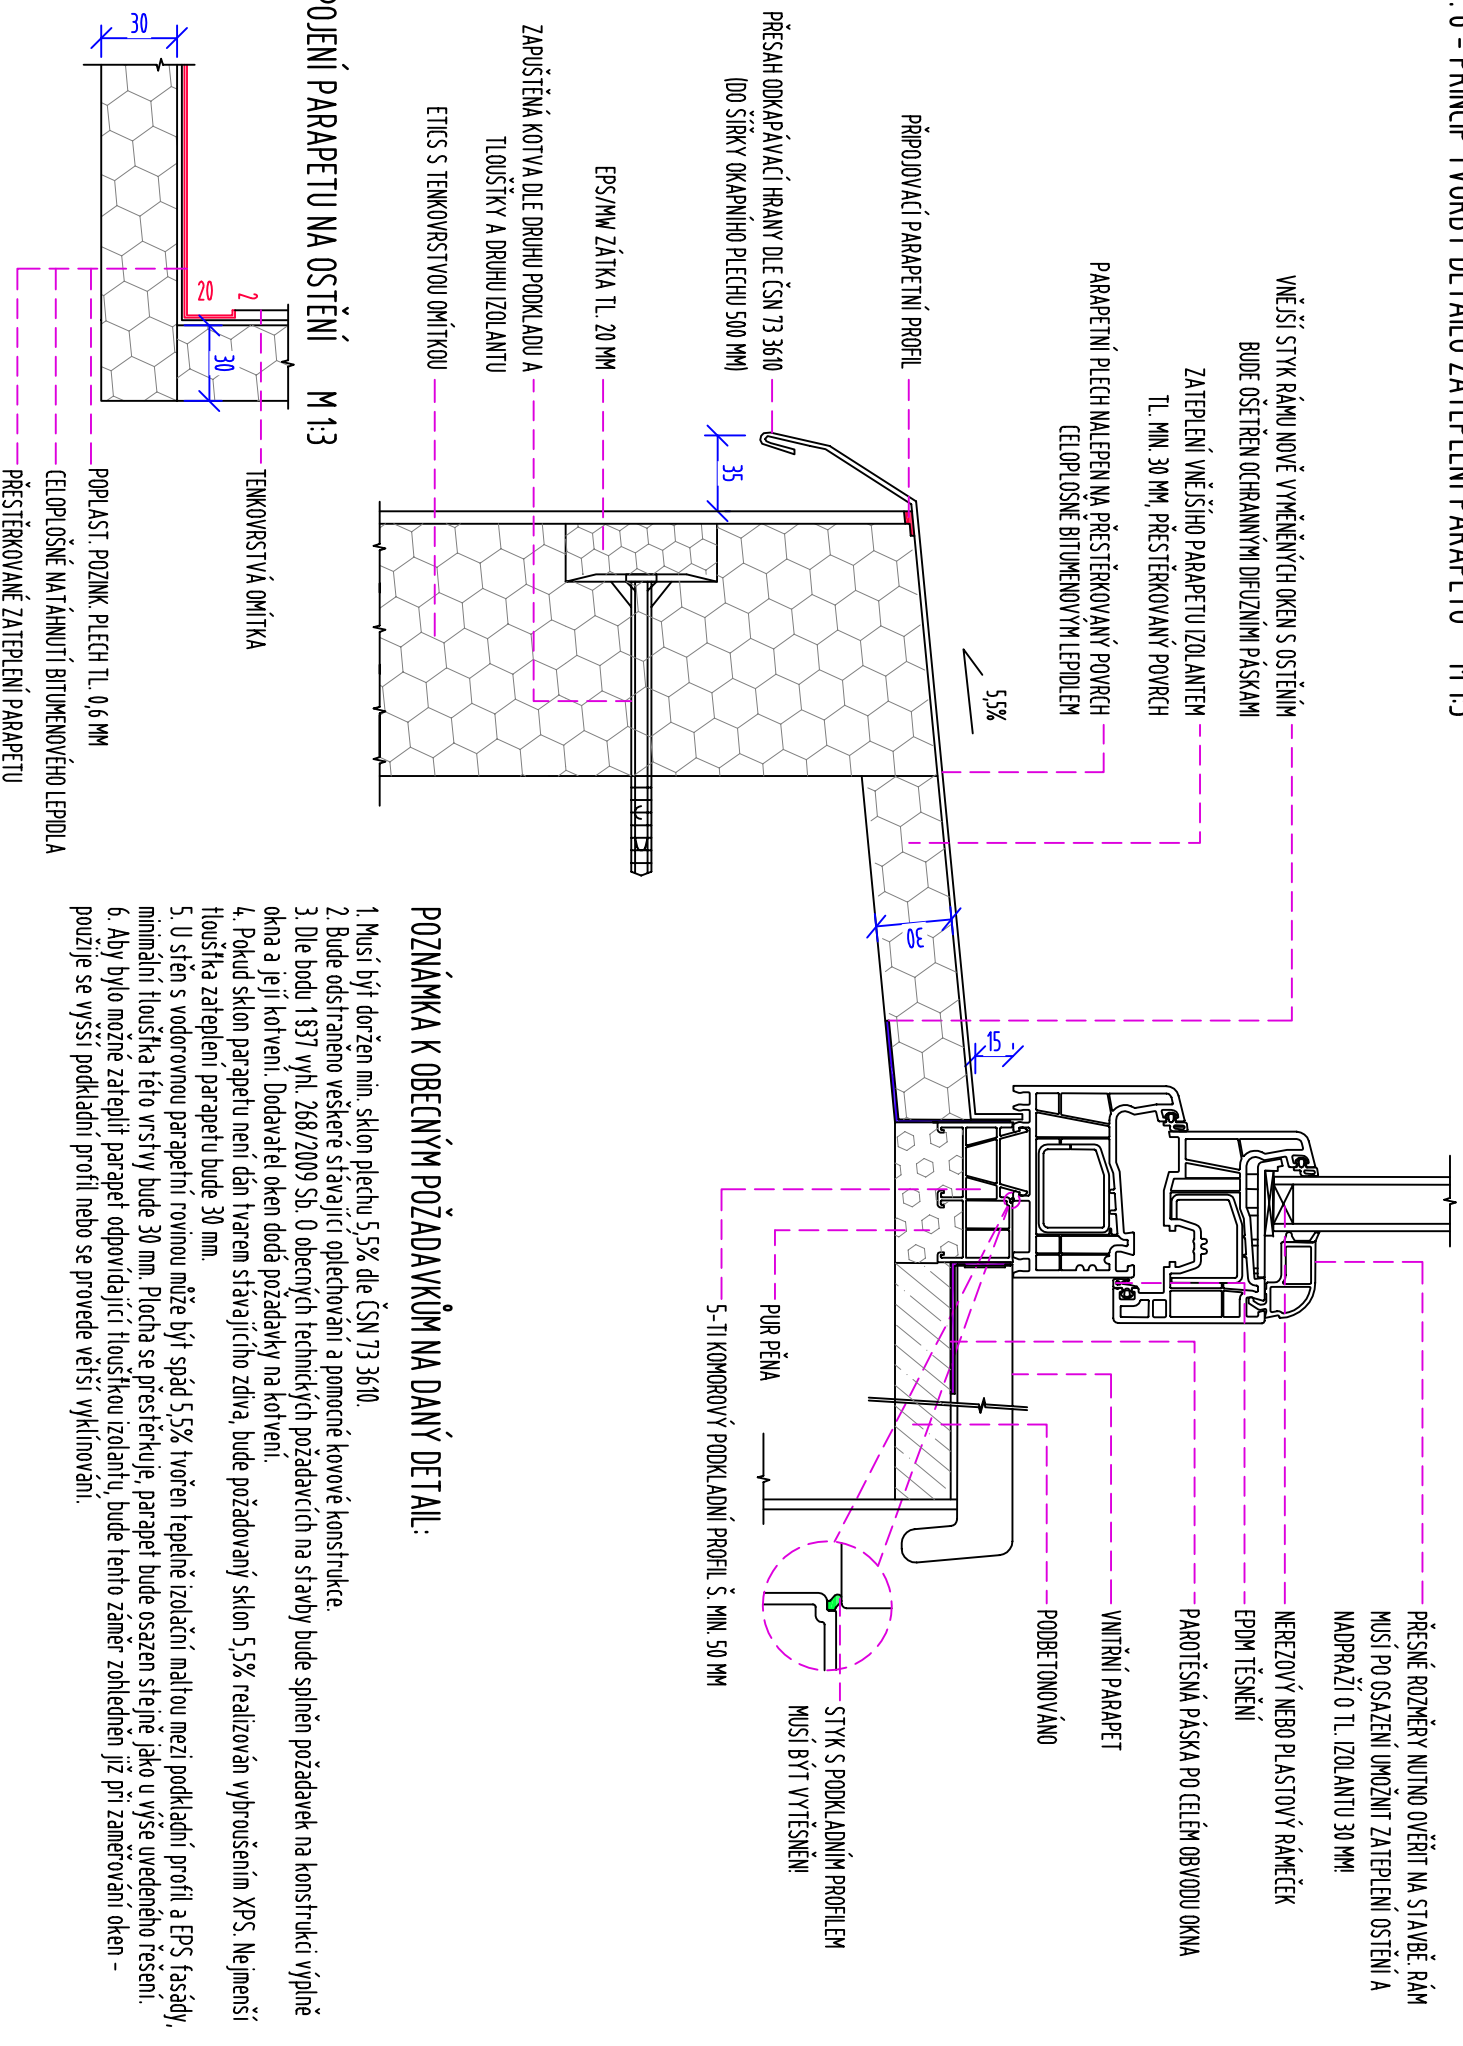

DET. 7 - SCHÉMA SKLADBY ETICS

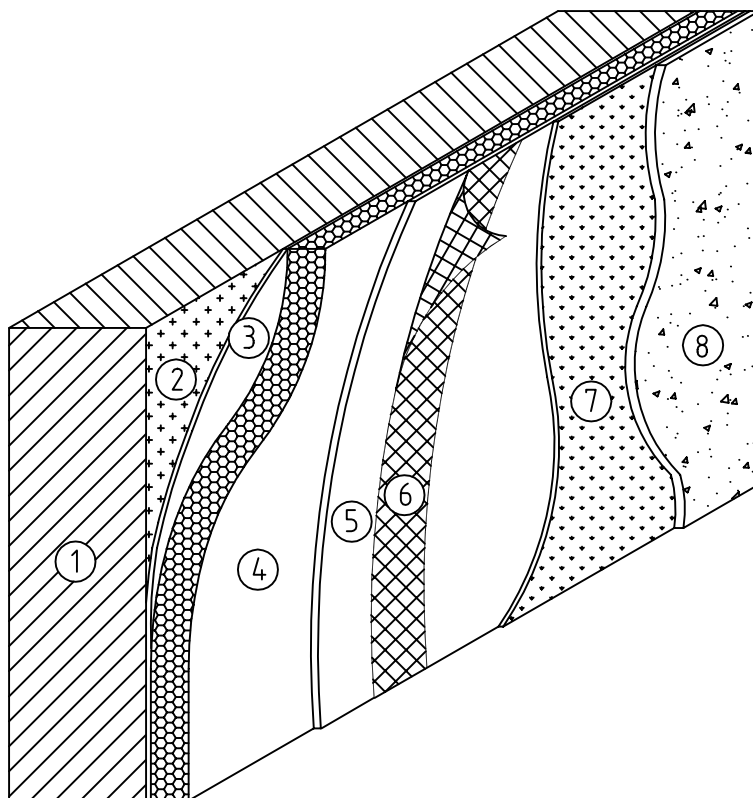

- ① ZATEPLOVANÁ KONSTRUKCE (OBVODOVÁ STĚNA)
- ② PENETRACE (DRUH A NUTNOST PENETRACE DLE STAVU PODKLADU)
- ③ LEPÍČÍ STĚRKOVÁ HMOTA (DLE PODKLADU A PODMÍNEK)
- ④ TEPELNĚ IZOLAČNÍ DESKY (EPS-F, MW)
- ⑤ ARMOVACÍ VRSTVA (STĚRKOVÁ HMOTA)
- ⑥ SÍŤOVINA ZE SKELNÉ TKANINY
- ⑦ PENETRAČNÍ NÁTĚR
- ⑧ POVRCHOVÁ ÚPRAVA (NAPŘ. SILIKONOVÁ TENKOVrstvá OMÍTKA)