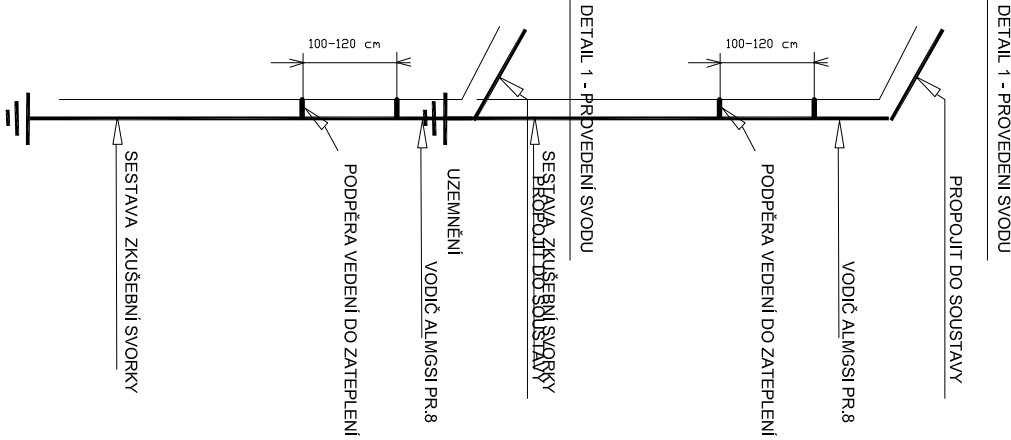
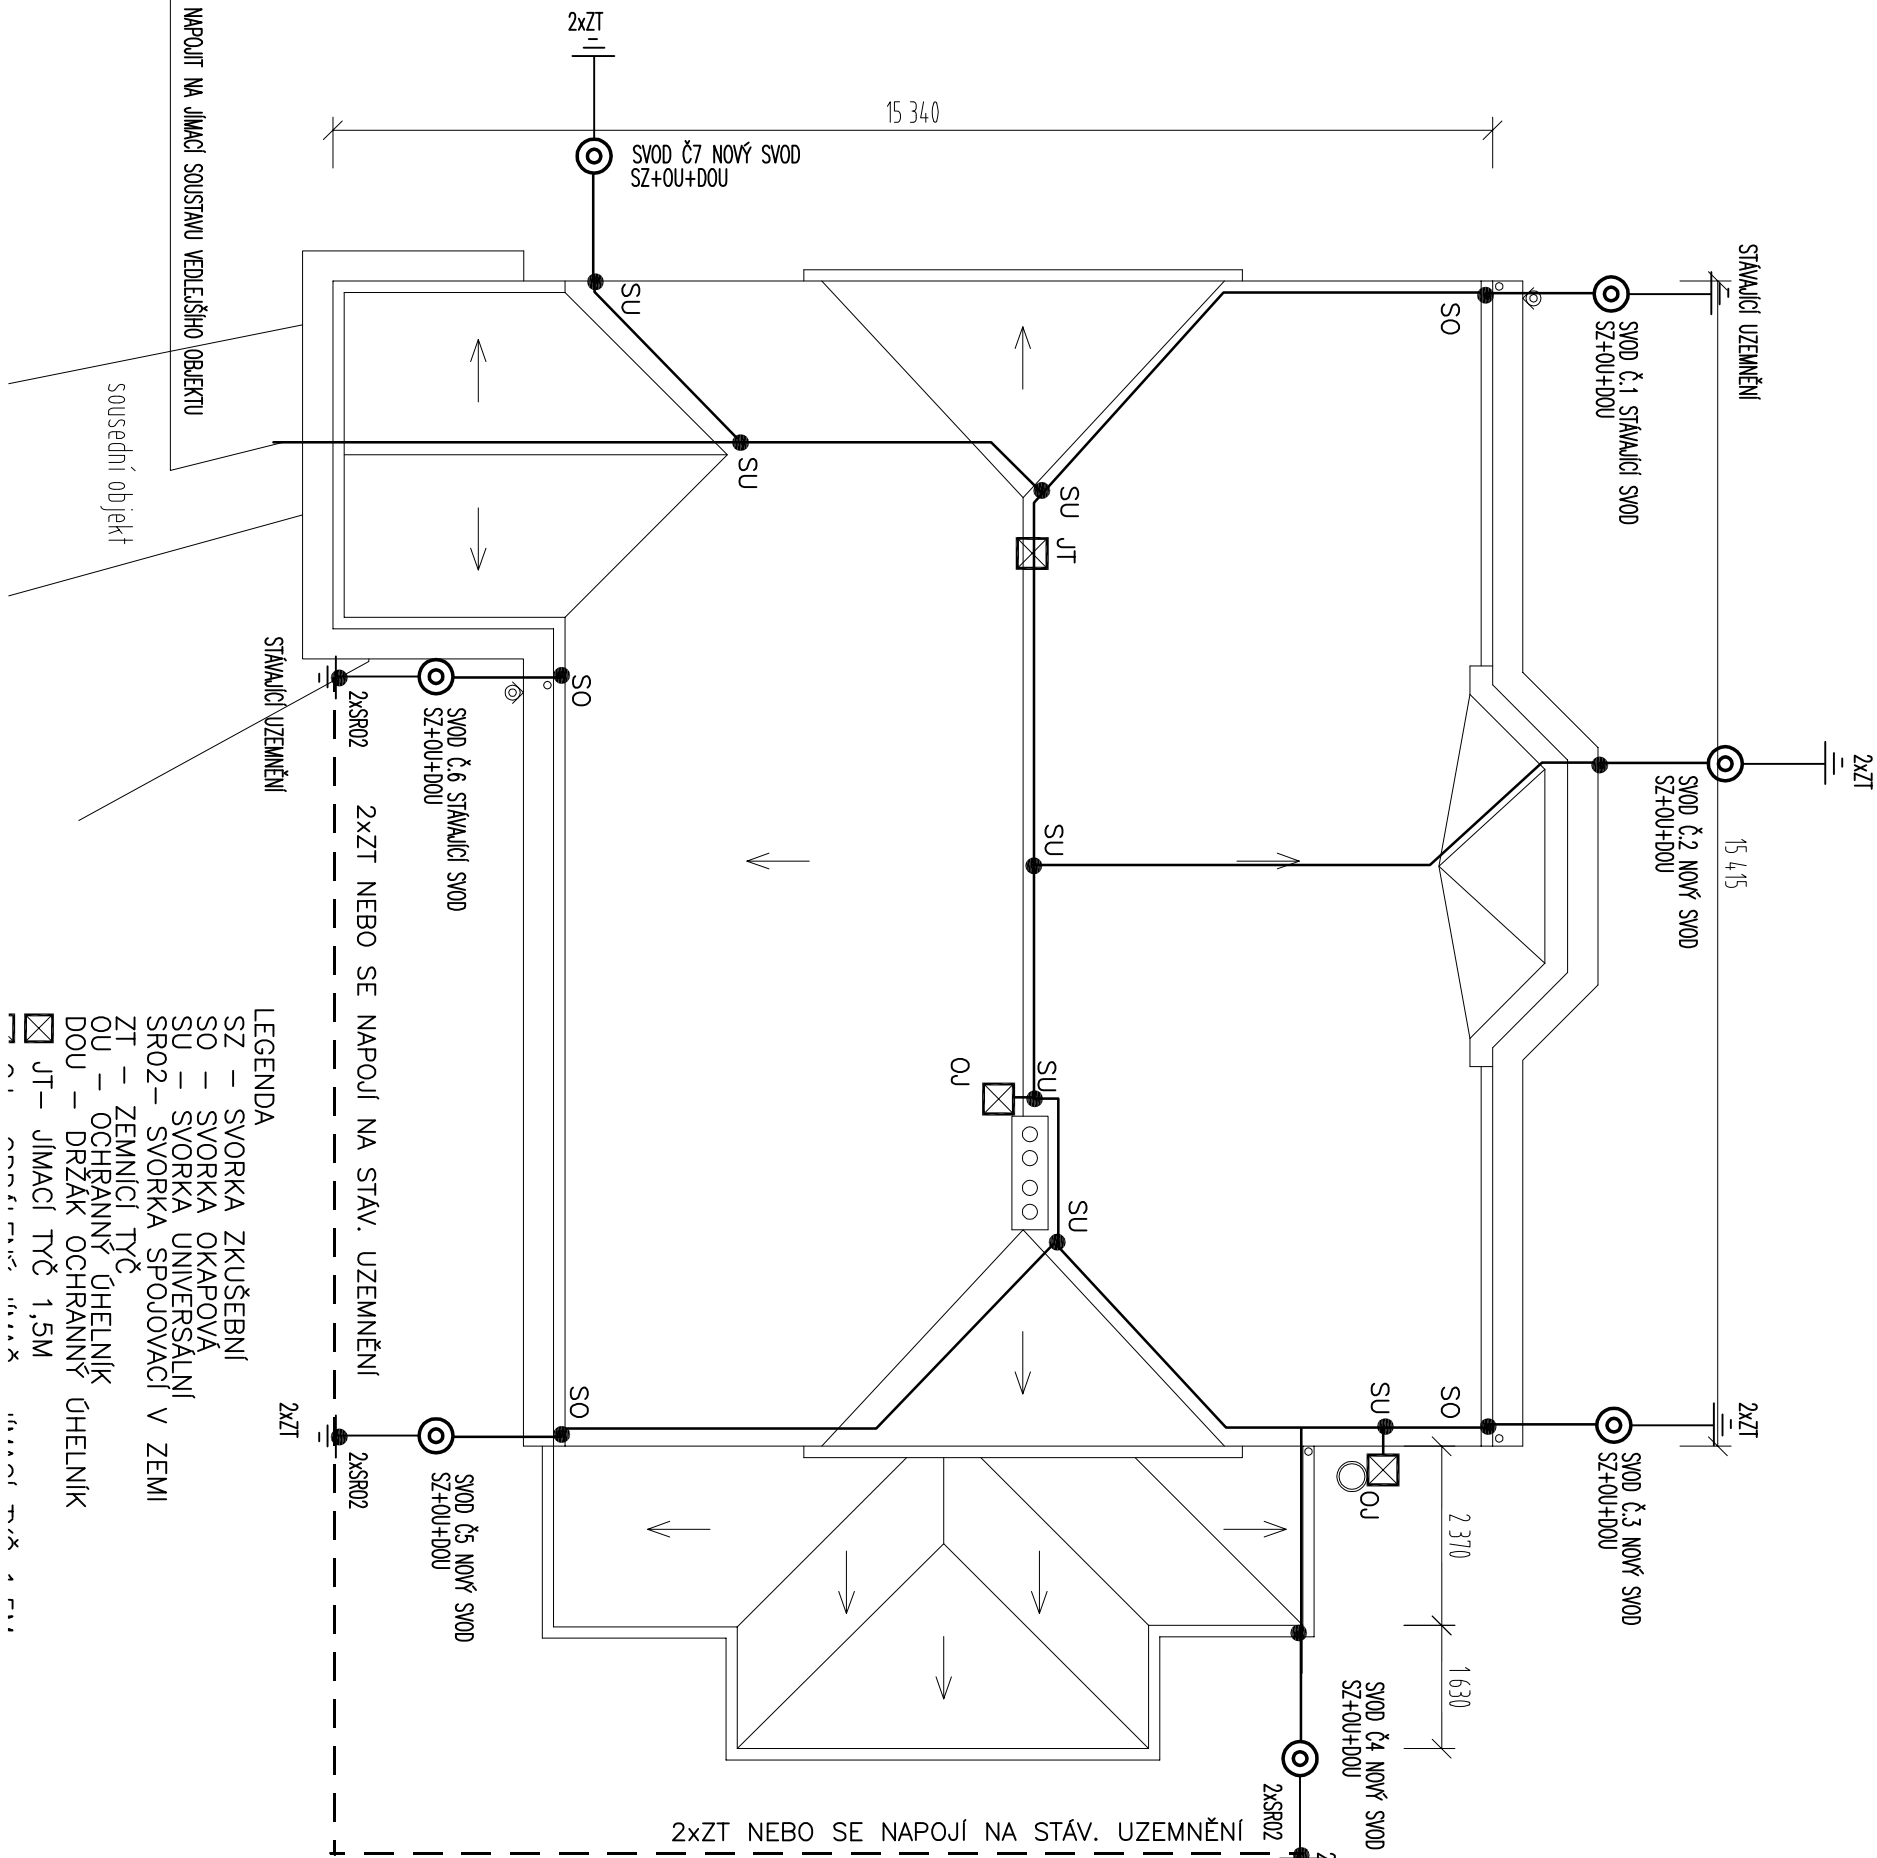


LEGENDA:

STÁVAJÍCÍ HROMOSVOD – JÍMAČÍ HŘEBENOVÁ SOUSTAVA SE ZDEMONTUJE PO ZKUŠEBNÍ SVORKY A NOVÝ HROMOSVOD SE PROVEDE DLE ČSN 62305

NOVÝ HROMOSVOD BUDE TVOŘEN HŘEBENOVOU JÍMAČÍ SOUSTAVOU, DOPLNĚNOU JÍMAČÍ TYČÍ A DVĚMA ODDÁLENÝMI JÍMAČÍ NA KOMINECH

JÍMAČÍ SOUSTAVA BUDE UKONČENA SEDMI SVODY A PŘES ZKUŠEBNÍ SVORKY BUDE UZEMNĚNA

STÁVAJÍCÍ DVA SVODY SE PŘIPOJÍ NA STÁVAJÍCÍ UZEMNĚNÍ, DVA NOVÉ SVODY BUDOU UZEMNĚNÝ ZEMNÍČNÍ TYČEMI A TŘI NOVÉ SVODY BUDOU NAPOJENY NA ZEMNÍČNÍ DRÁT, KTERÝ BUDE ULOŽENÝ NA DNĚ OKAPOVÉHO CHODNIKU, NEBUDE – LI ODPOVÍDAT ZEMNÍ ODPOR NOVÉ ČSN, SVODY SE ŘÍZENÍ ZEMNÍČNÍ TYČEMI

ZEMNÍ ODPOR SVODU MUSÍ ODPOVÍDAT ČSN 62 305 MAXIMÁLNĚ 10 OHMŮ

JEDNOTLIVÉ SVODY BUDOU OZNAČENY PŘÍSLUŠNÝMI OZNAČOVACÍMI ŠTÍTKY

VŠECHNA ZEMNÍ SPOJENÍ BUDOU CHRÁNĚNA PROTI KROZI

HROMOSVOD MUSÍ ODPOVÍDAT ČSN 62305 A PŘÍSLUŠNÝM BEZPEČNOSTNÍM PŘEDPISŮM PŘEDPISŮ OCHRANNÁ VZDÁLENOST s=0,4

DEA

ENERGETICKÁ
AGENTURA

</