



**R52 5205 Cyklostezka přes VD Nové Mlýny – TP před DÚR**  
**VZOROVÉ PŘÍČNÉ ŘEZY - KOMUNIKACE**  
**M 1:100**

## VZOROVÉ ŘEZY

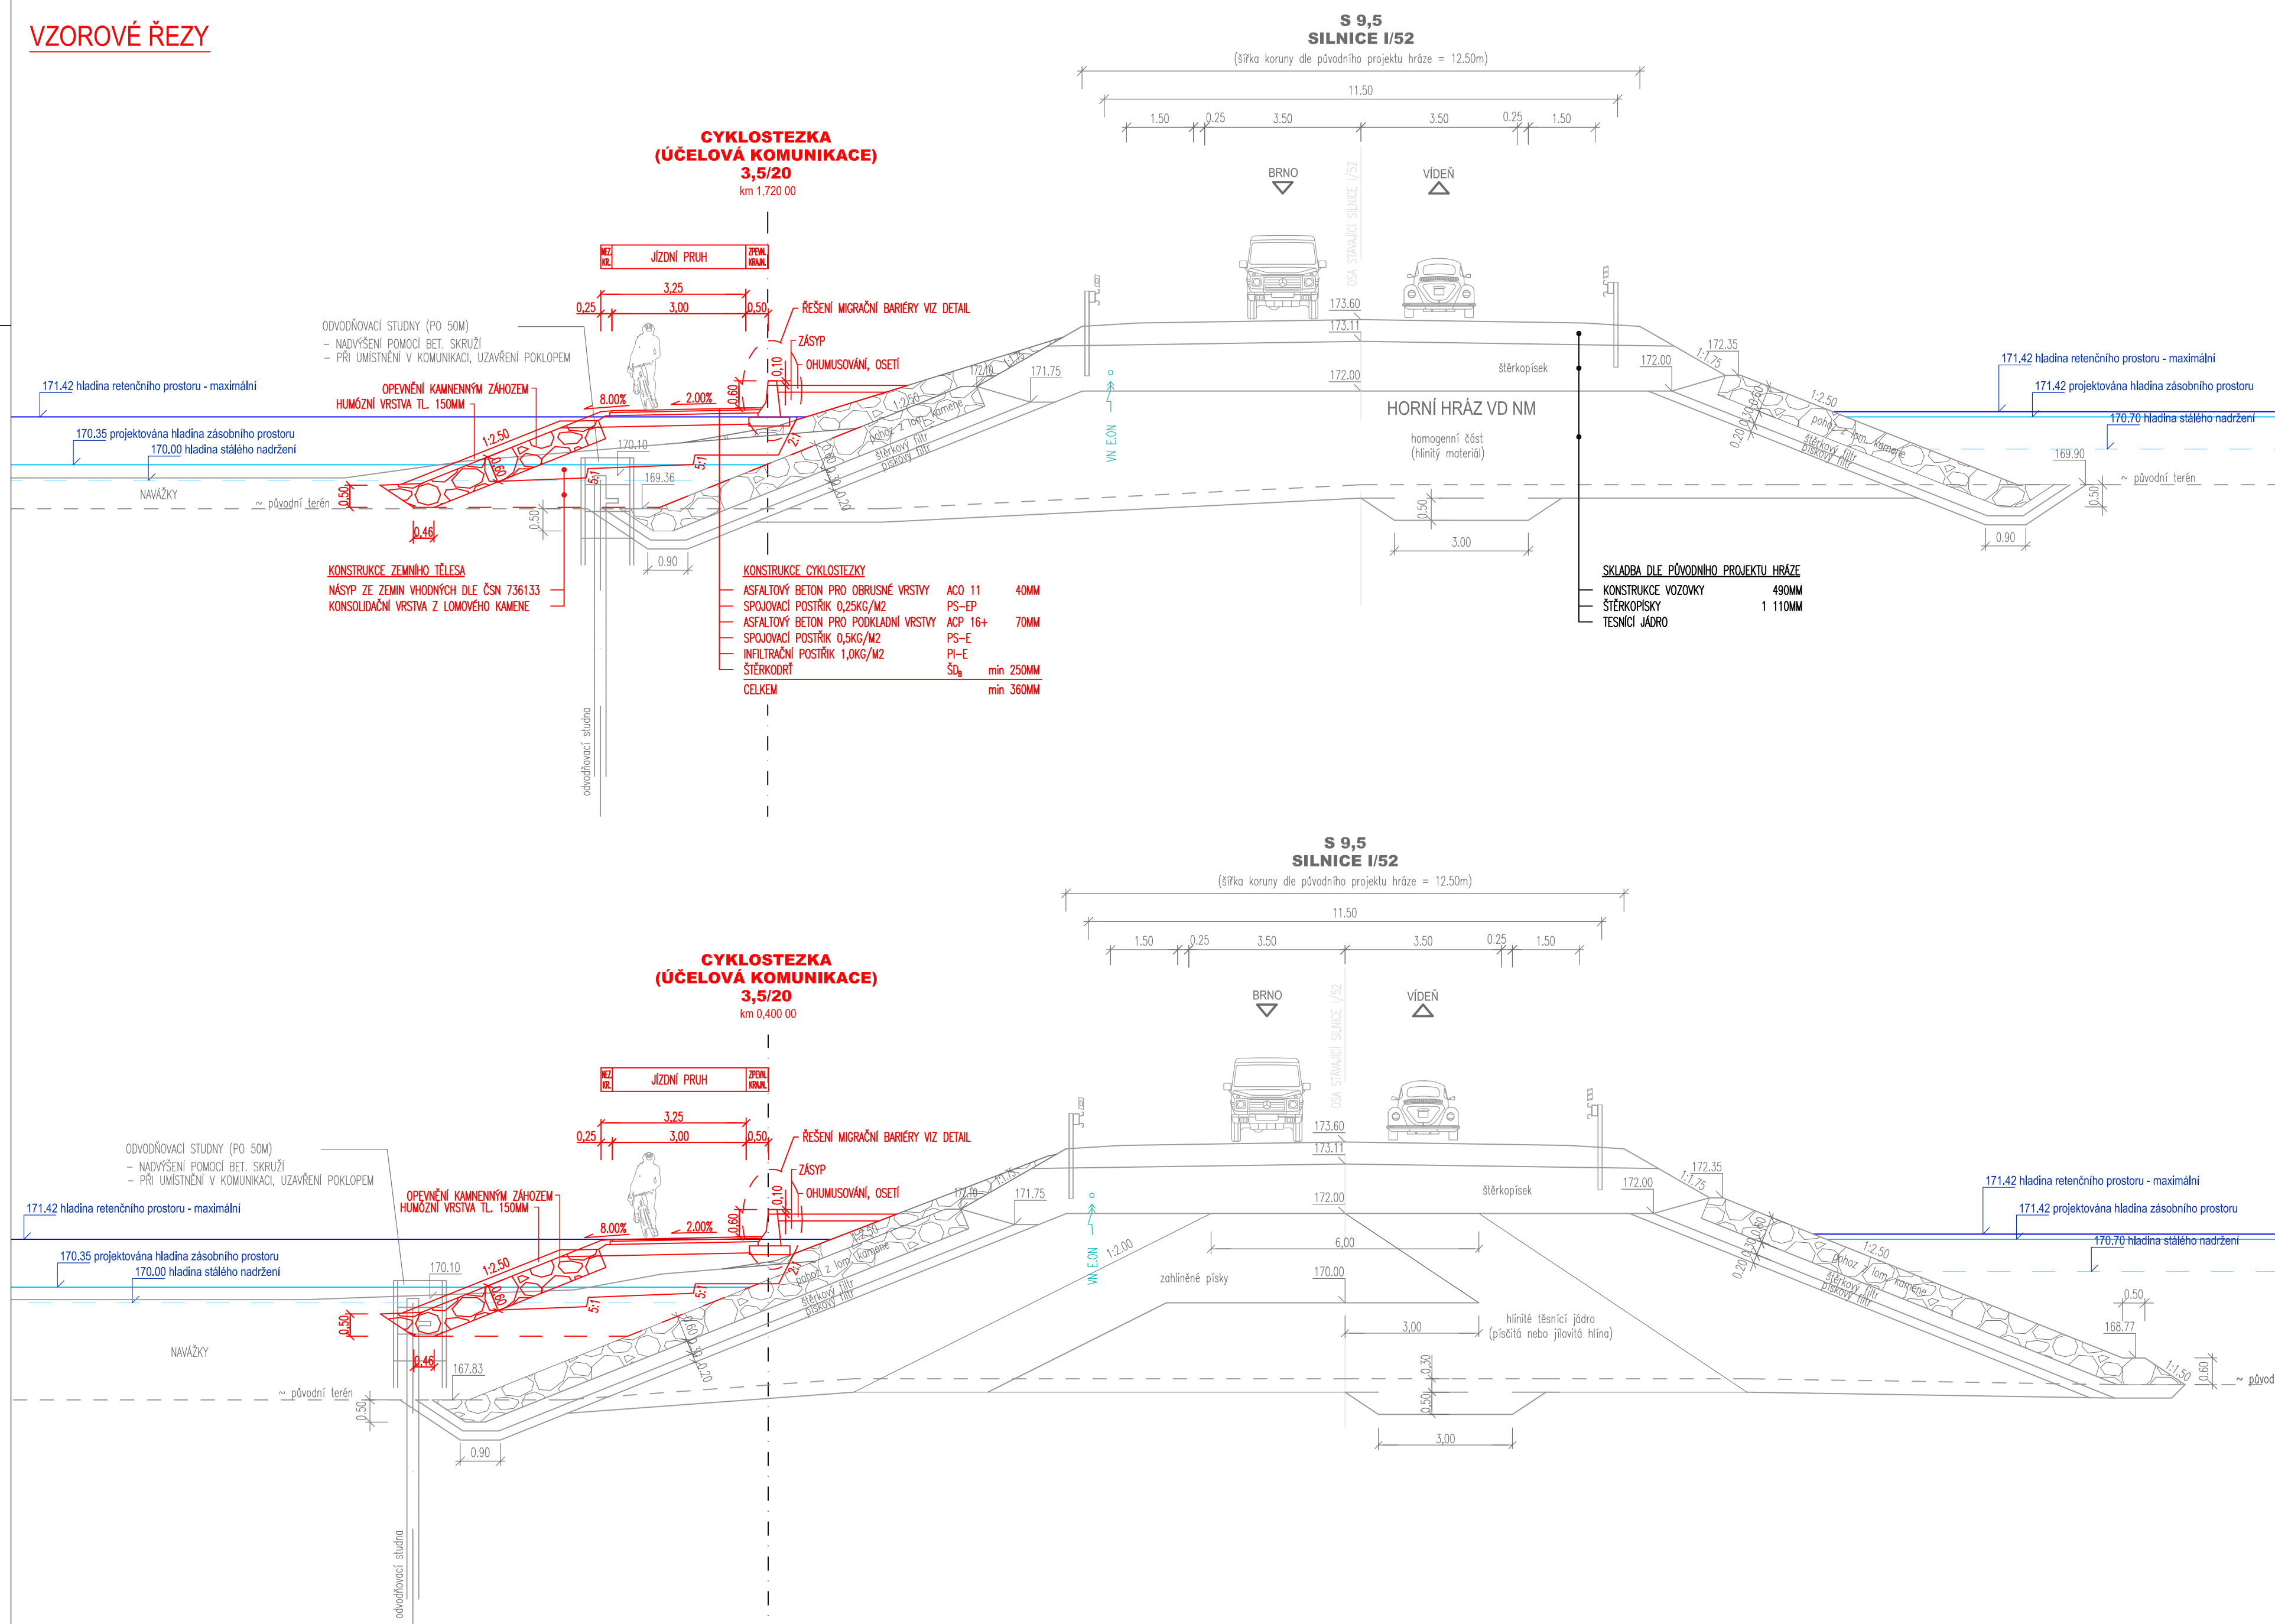


## DETAIL


### A) MONOLITICKÁ ŽB ZÍDKA

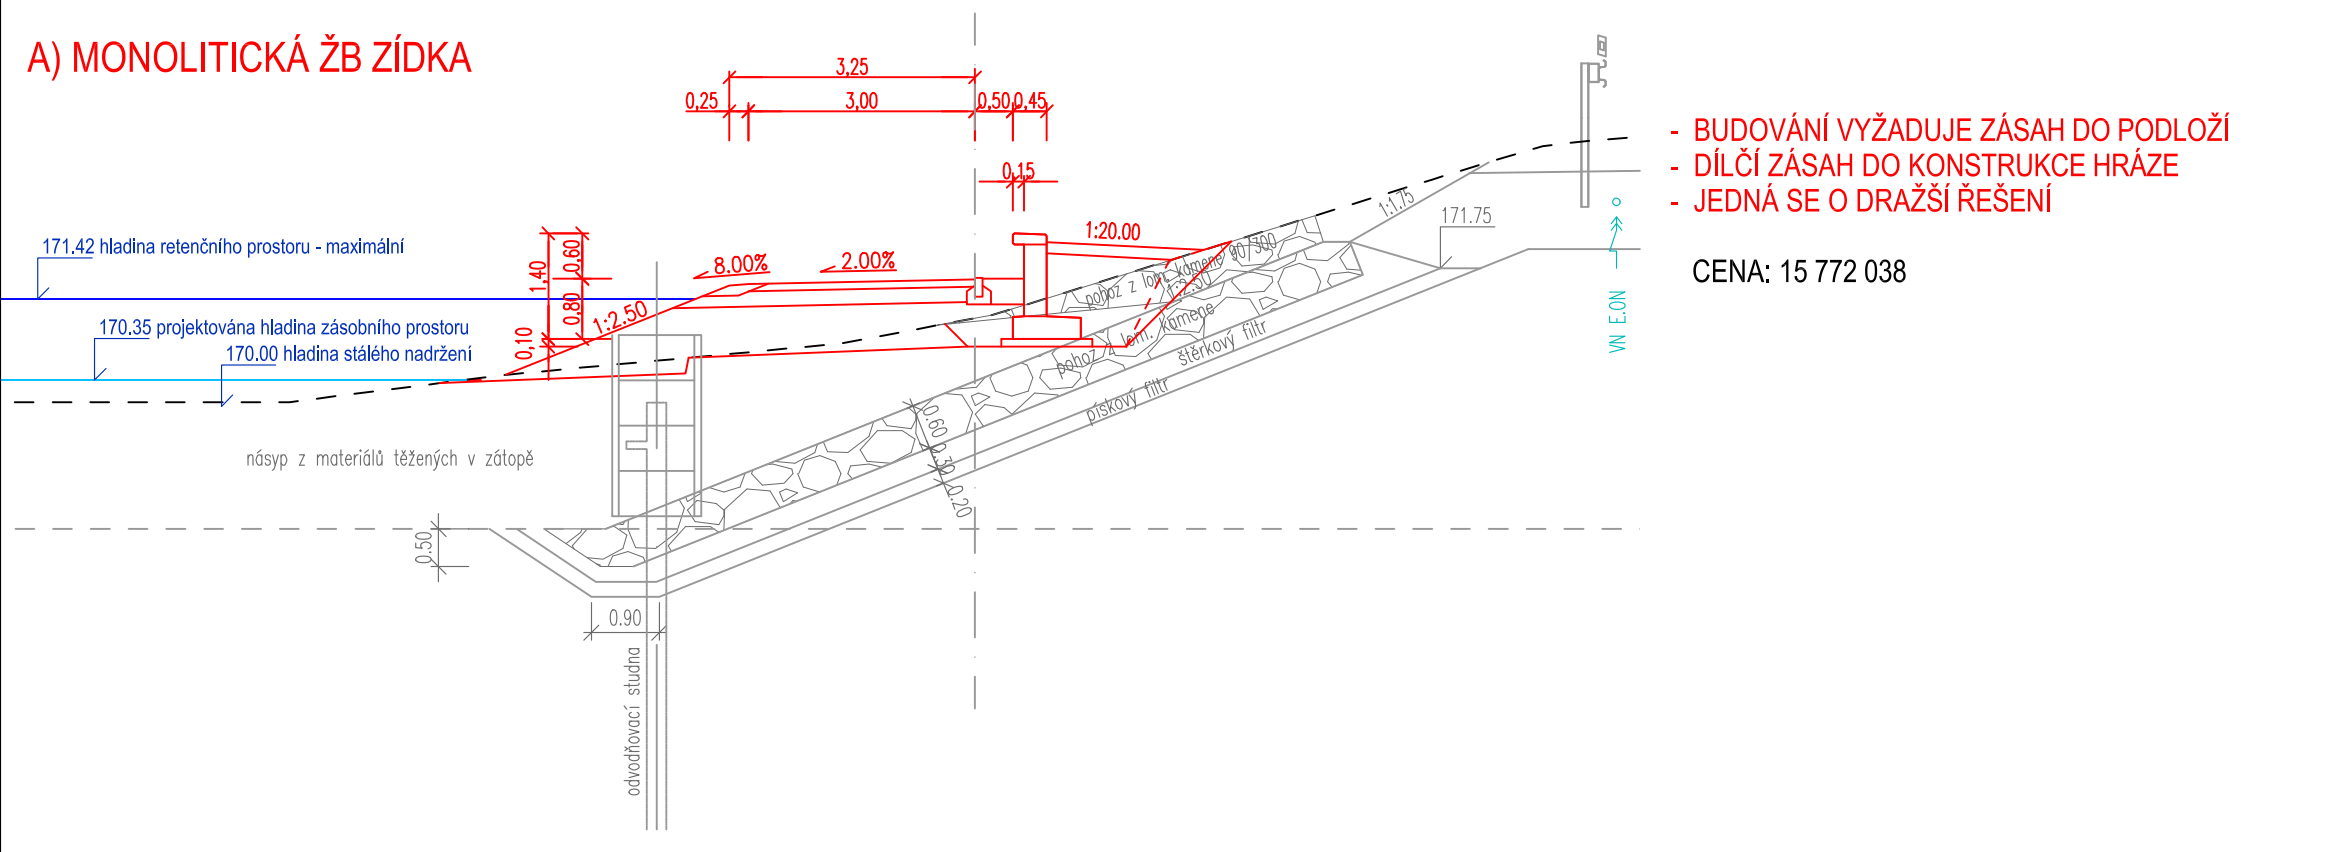

B) SPECIÁLNÍ MIGRAČNÍ BARIÉRA (NAPŘ. ACO)

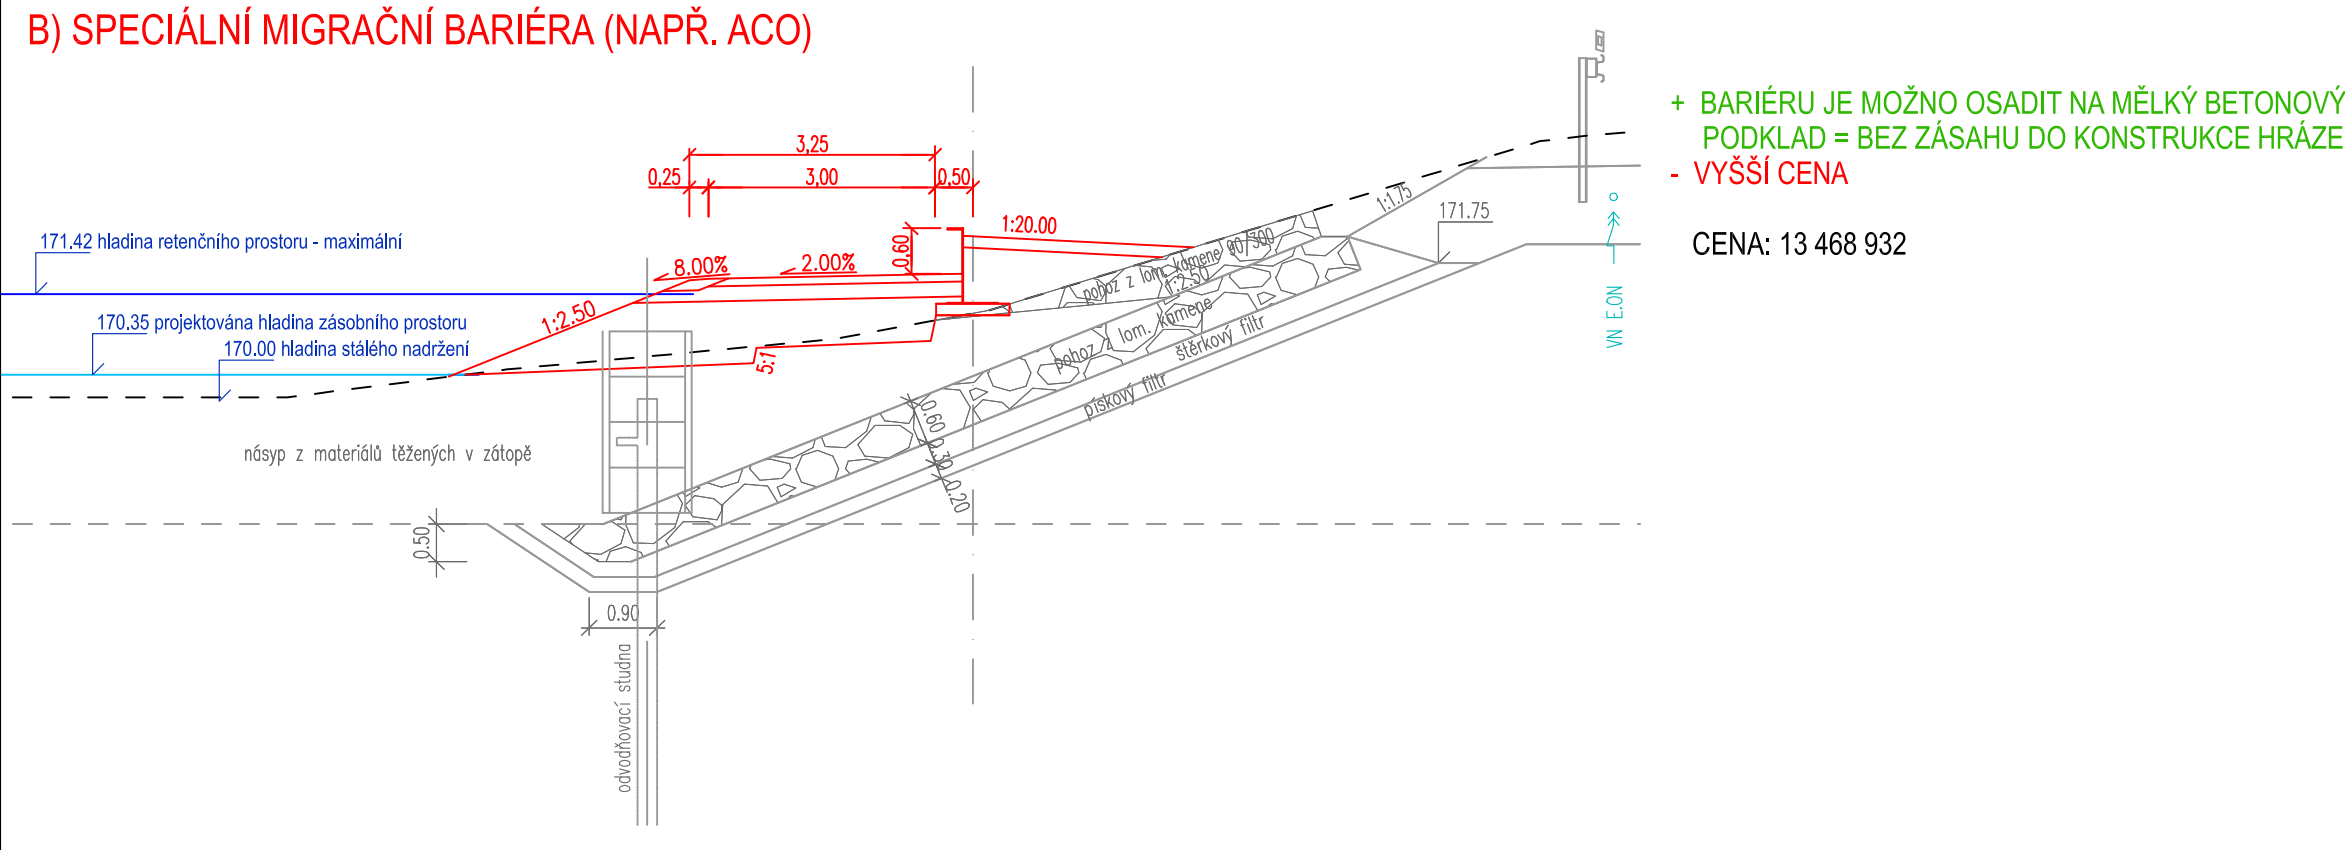


### C) BETONOVÉ SVODIDLO

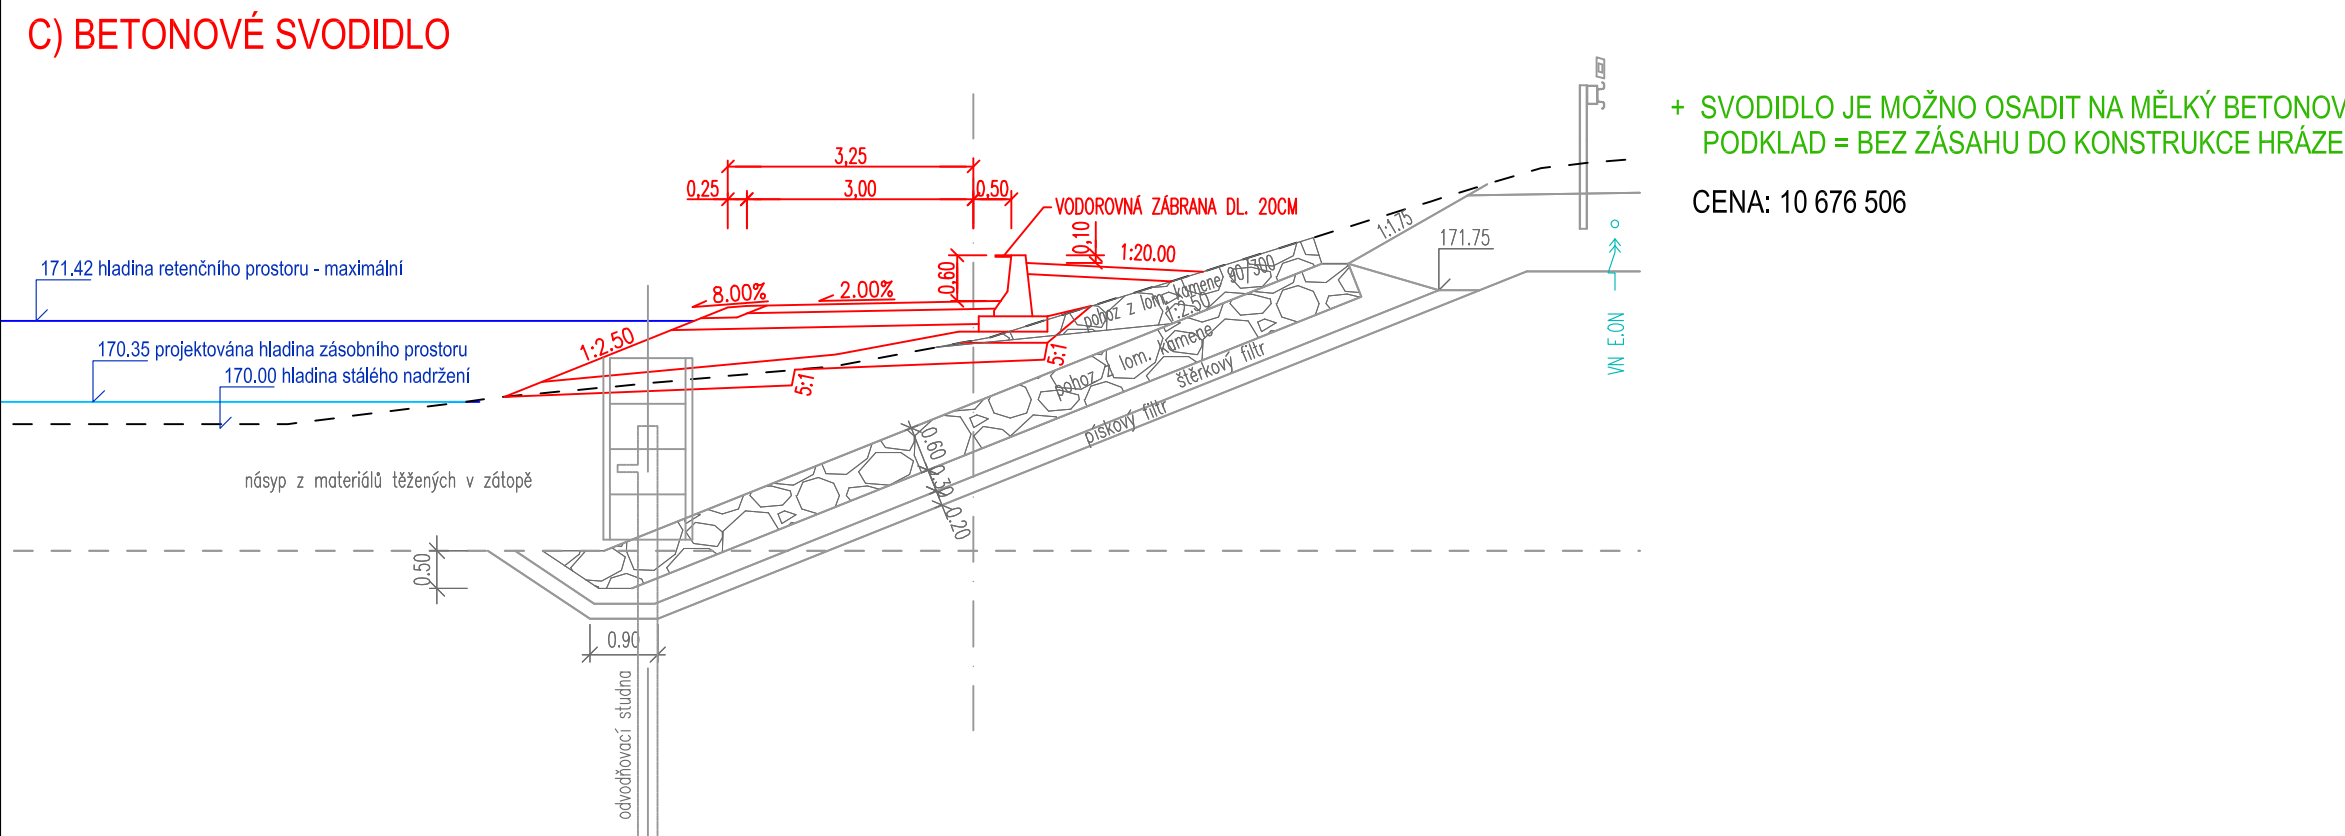


B

INVESTOR:

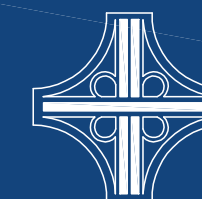

ŘEDITELSTVÍ SILNIC A DÁLNIC ČR  
ZÁVOD BRNO

HLAVNÍ INŽENÝR PROJEKTU	ING. PETR BJOK		PK OSSENDORF s.r.o. PROJEKTOVÁ KANCELÁŘ DOPRAVNÍ STAVBY Číslo účtu: 102/01000000000000000000 IČ: 243191305, DIČ: CZ243191305 <a href="mailto:info@ossendorf.cz">info@ossendorf.cz</a> 	
VEDOUČÍ PROJEKTANT	ING. JAKUB NYKODYM			
ZODPOVĚDNÝ PROJEKTANT	ING. JAKUB NYKODYM			
VYPRACOVAL	FILIP KURIC			
KONTRLOVAL	ING. DAVID BERGER			
KRAJ: JIHOOMORAVSKÝ	OKRES: BRNO-VENKOV	K.Ú. : PASOHLÁVKY	DATUM	08/2016
STAVBA:			FORMÁT	10 x A4
<b>R52 5205 Cyklostezka přes VD Nové Mlýny – TP před DÚR</b>  <b>B - VÝKRESOVÁ ČÁST</b>			MĚŘÍTKO	100 x
			ÚČEL	TP
			ČÍS.ZAKÁZKY	2015 099
			ARCHIVNÍ ČÍS.	2015 099
NÁZEV VÝKRESU:	<b>VZOROVÉ PŘÍČNÉ ŘEZY</b>			ČÍS. SOUPRAVY  <b>B.04</b>