




ŘEZ A - A' M 1:50

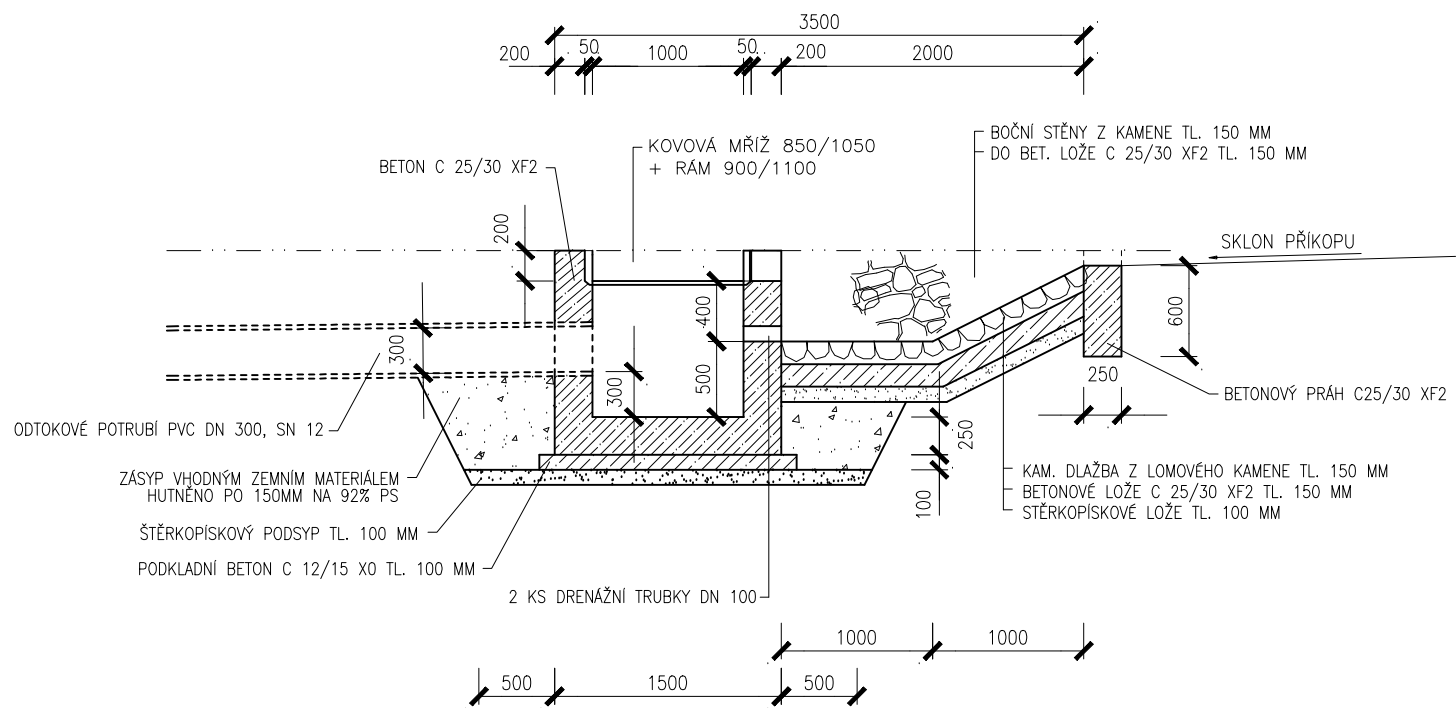


ŘEZ B - B' M 1:50

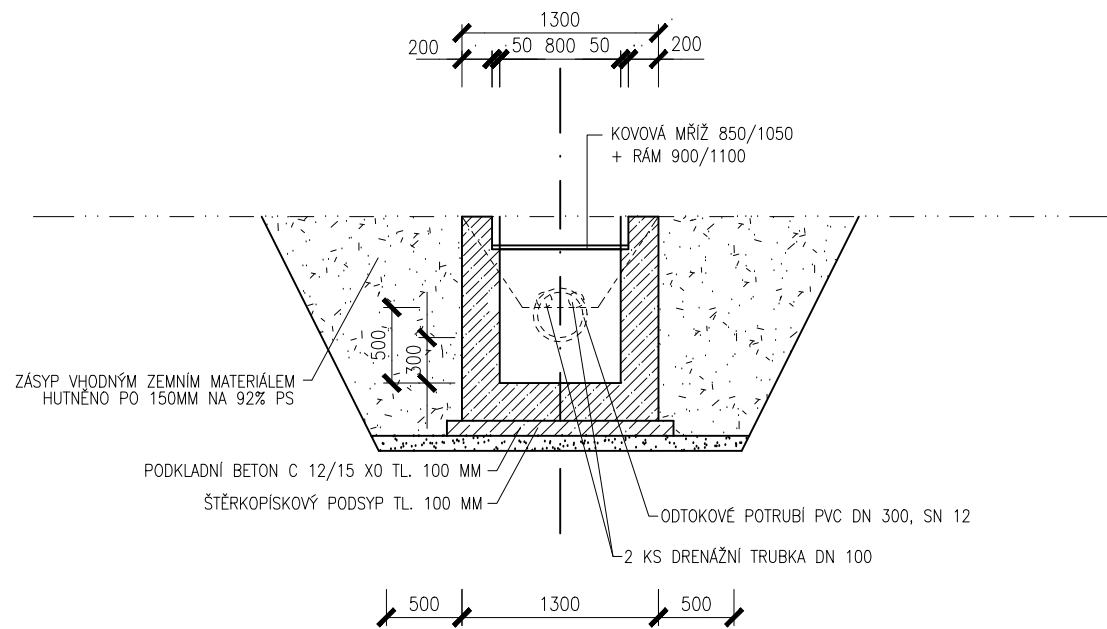


MŘÍŽ LAPAČE SPLAVENIN

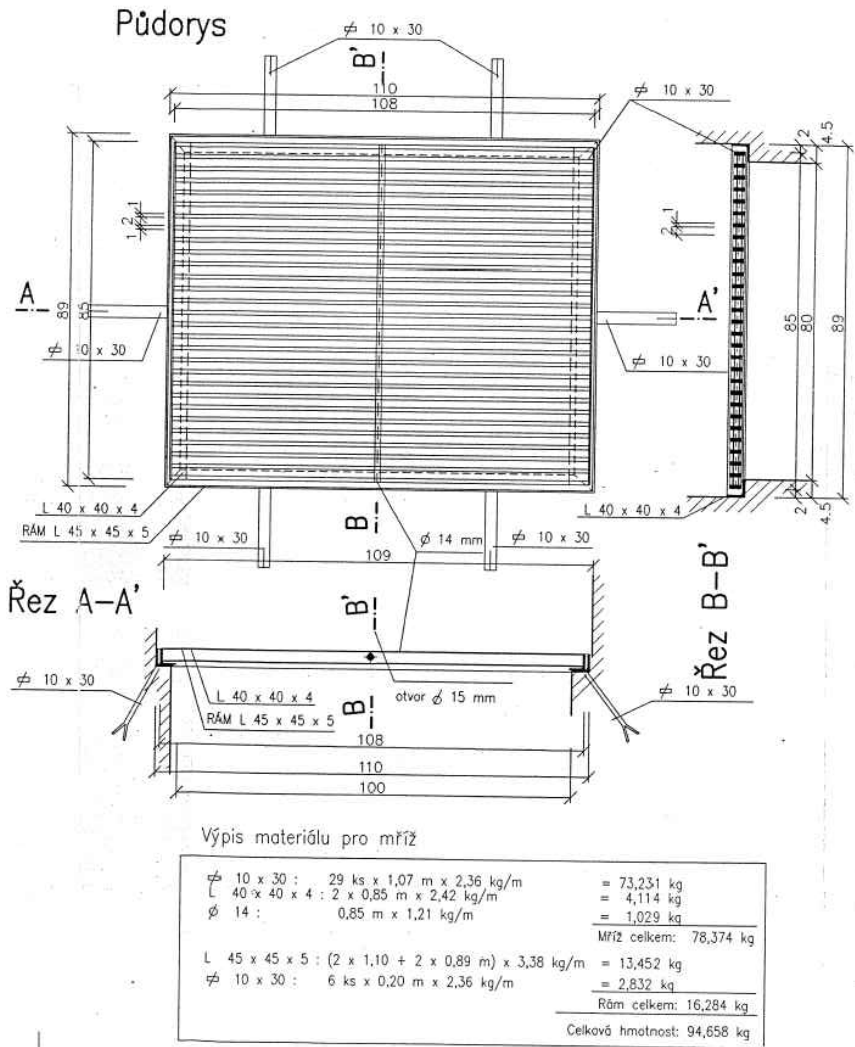

PŮDORYS LAPAČE SPLAVENIN V KM 0,152 VPRAVO M 1:50

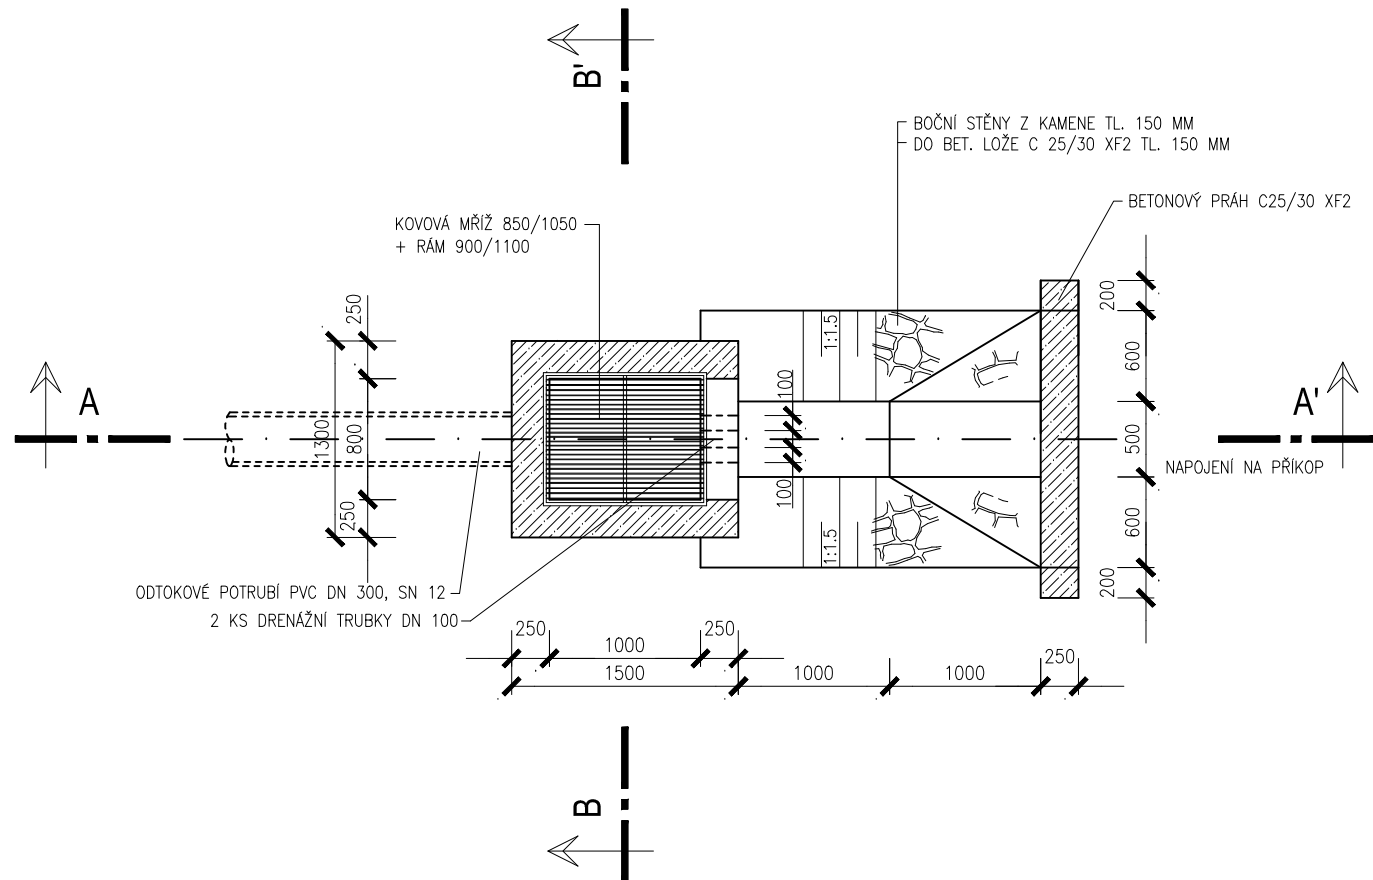

PŮDORYS LAPAČE SPLAVENIN V KM 0,160 VLEVO M 1:50

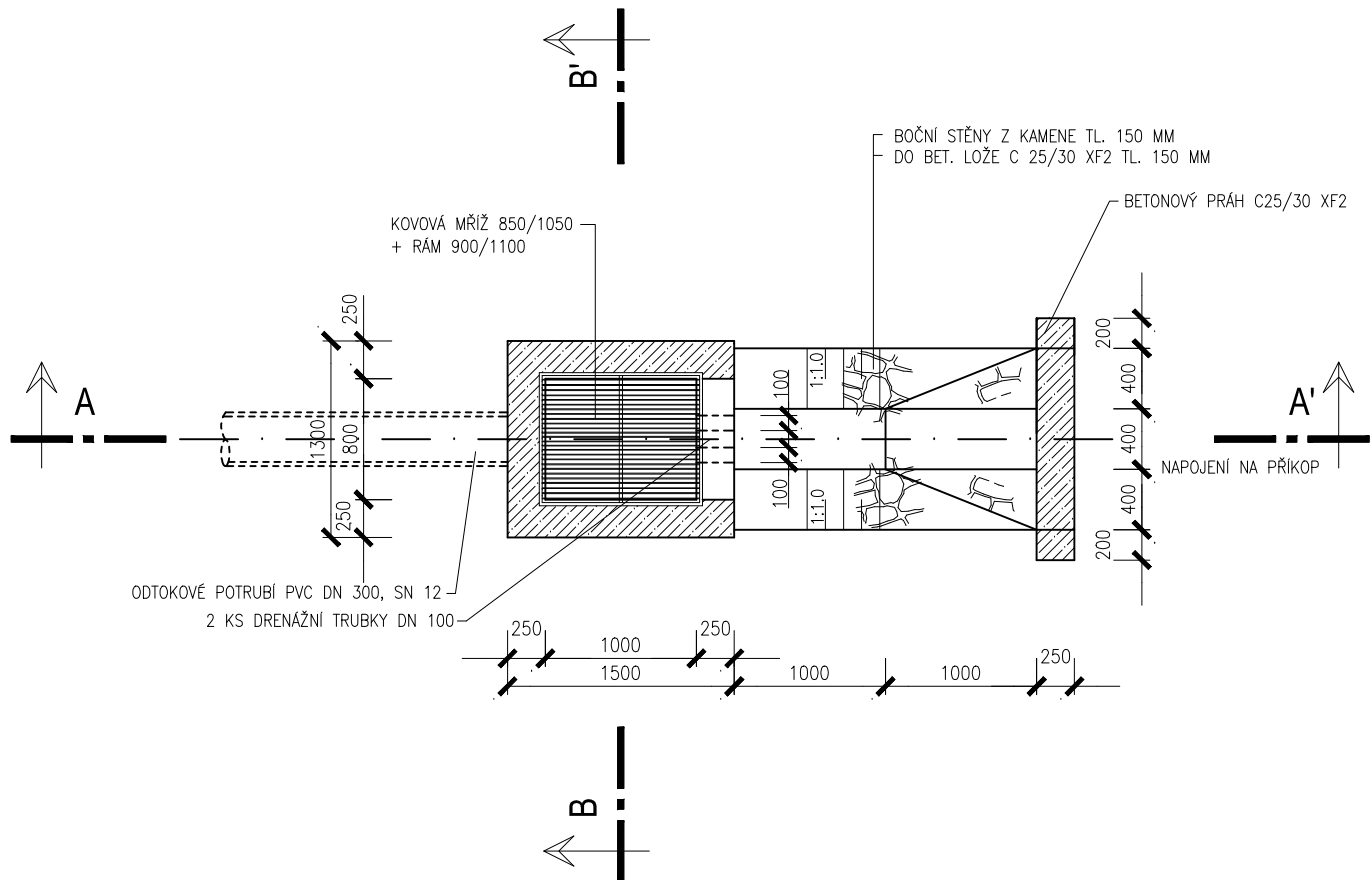


ZMĚNA VÝKRESU:

Č. ZMĚNY	PŘEDMĚT ZMĚNY	ZMĚNU PROVEDL	PODPIS	DATUM ZMĚNY

C

SOUŘADNICOVÝ SYSTÉM : JTSK
VÝŠKOVÝ SYSTÉM : B.p.v.

VEDOUcí PROJEKTANT - HIP	ING. KLAJMONOVÁ DAGMAR	Klaipm		
ZODPOVĚDNÝ PROJEKTANT	ING. STAŠOVÁ MIROSLAVA	Štaš		
VYPRACOVAL	ING. STAŠOVÁ MIROSLAVA	Štaš		
KONTROLOVAL	ING. LEGERSKÝ ZDENĚK	lej		
KRAJ, MěÚ, ObÚ	JIHOMORAVSKÝ, ZNOJMO			
OBJEDNATEL, INVESTOR	SPRÁVA A ÚDRŽBA SILNIC JIOMORAVSKÉHO KRAJE, PŘÍSPĚVKOVÁ ORGANIZACE			
NÁZEV AKCE: III/3978 JAROSLAVICE, PRŮTAH			DATUM	08/2013
NÁZEV OBJEKTU: SILNICE III/3978 JAROSLAVICE, PRŮTAH			FORMÁT	3 x A4
			MĚŘITKO	1:50
			STUPEŇ	PDPS+SP
			ZAK. ČÍSLO	130150
NÁZEV VÝKRESU:			Č. SOUPRAVY	Č. VÝKRESU
LAPAČ SPLAVENIN				06