
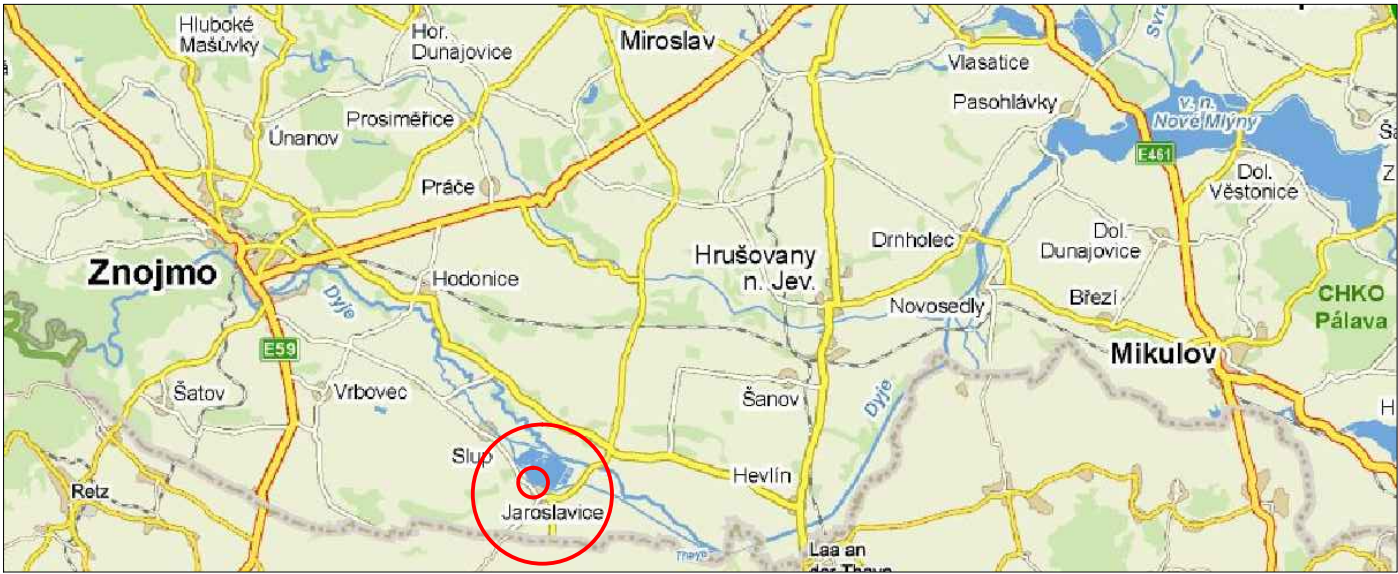


# PŘEHLEDNÁ SITUACE

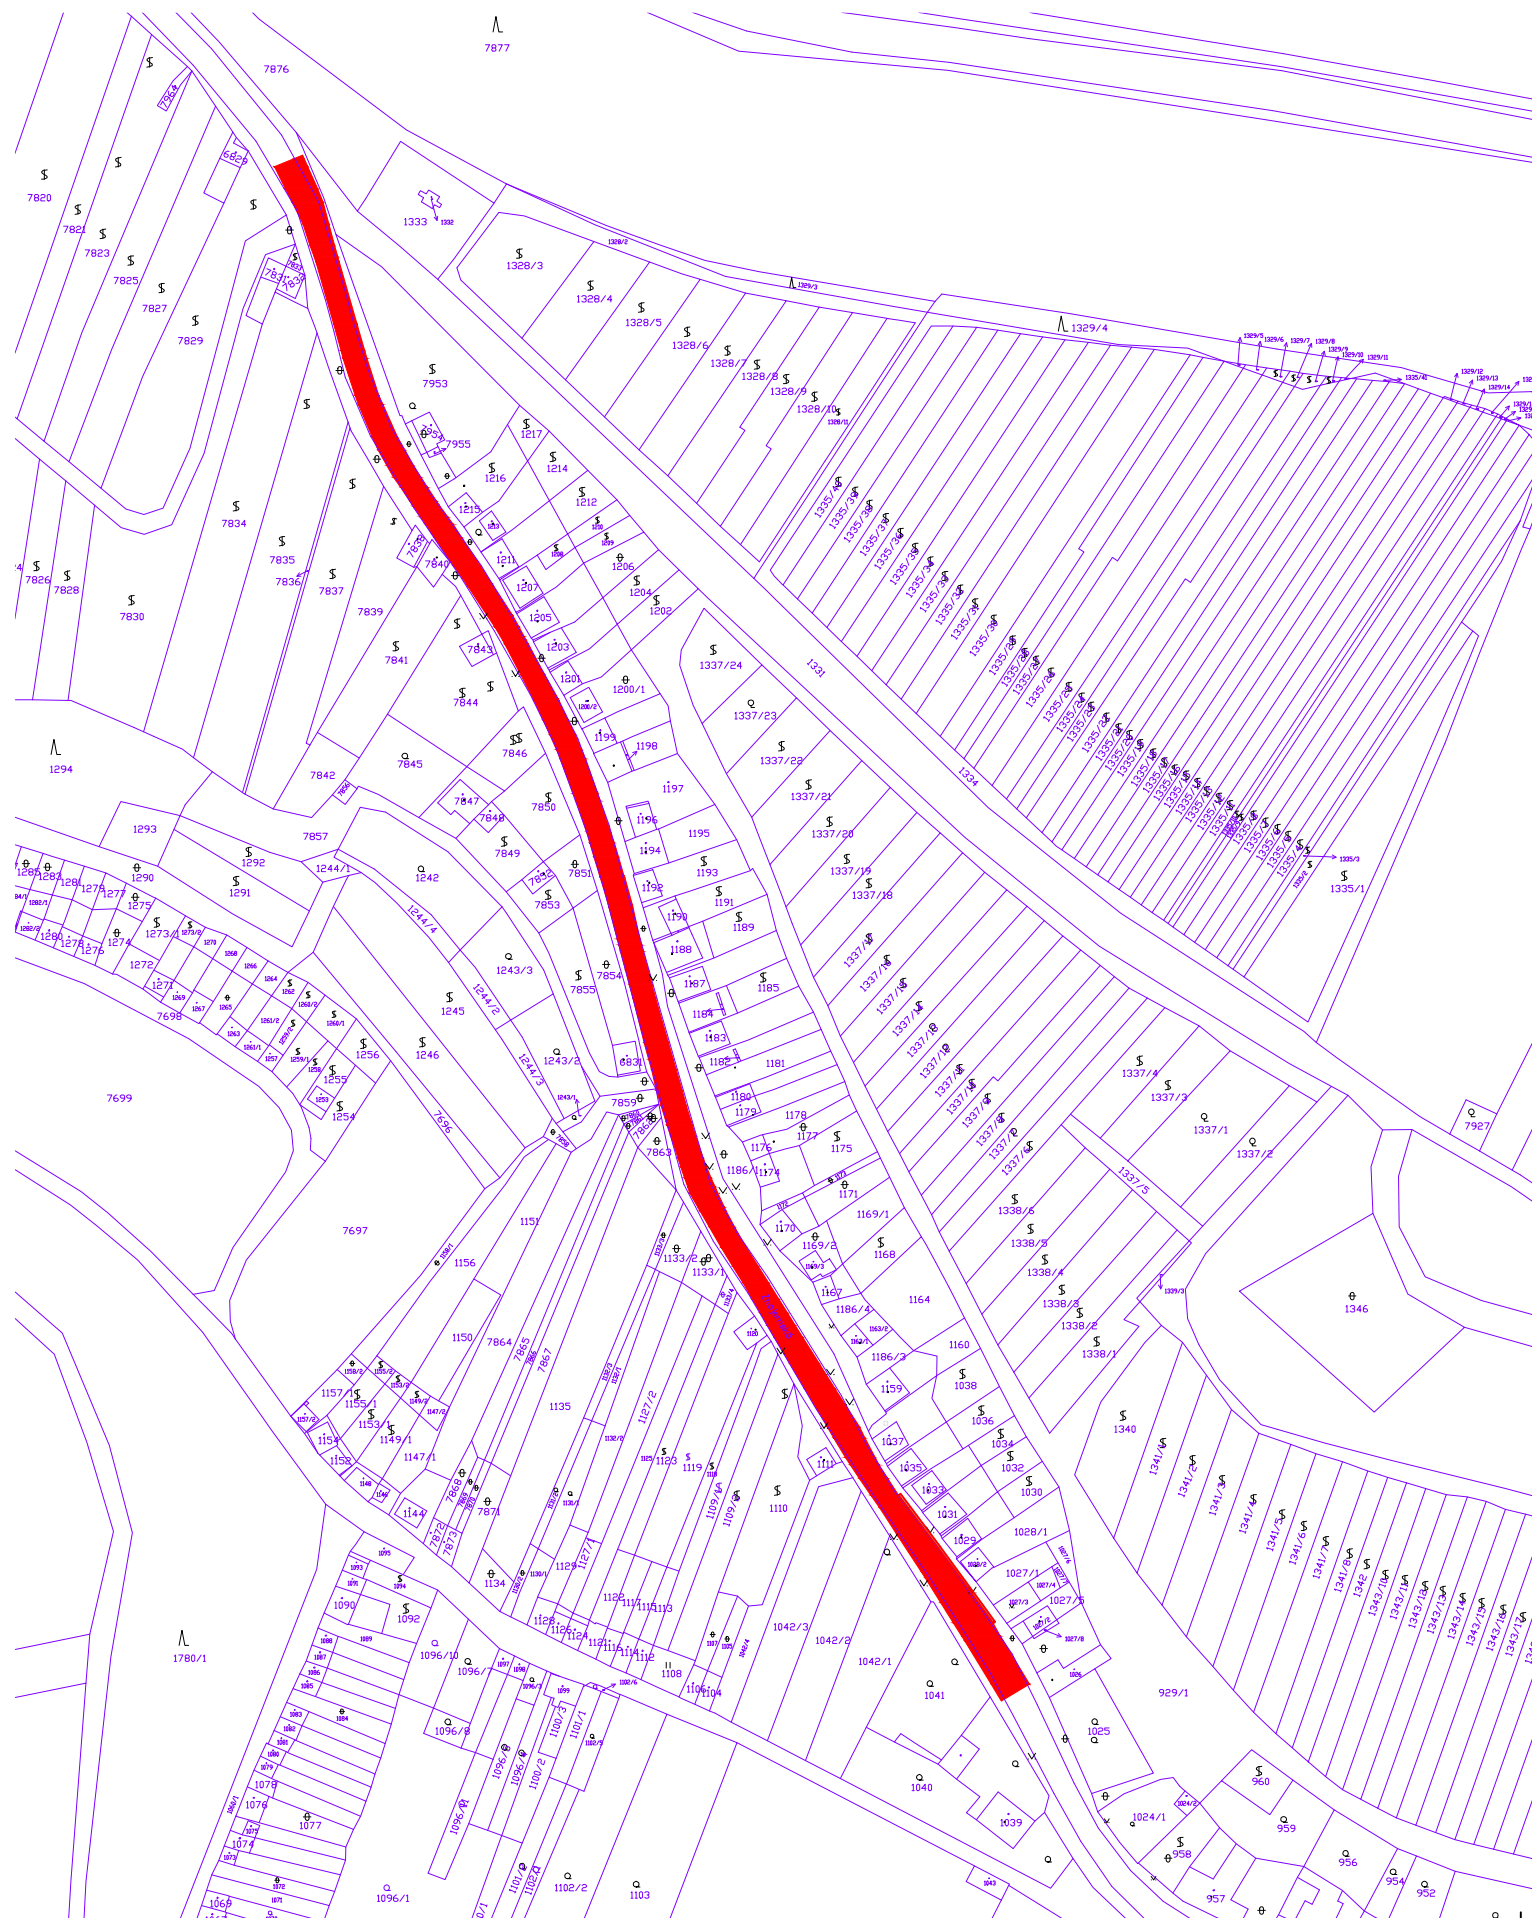


ZMĚNA VÝKRESU:

Č. ZMĚNY	PŘEDMĚT ZMĚNY	ZMĚNU PROVEDL	PODPIS	DATUM ZMĚNY

B

SOUŘADNICOVÝ SYSTÉM : JTSK  
VÝŠKOVÝ SYSTÉM : B.p.v.

VEDOUCÍ PROJEKTANT - HIP	ING. KLAJMONOVÁ DAGMAR	Klažm	 <b>DOPRAVOPROJEKT OSTRAVA</b> spol. s r.o.
ZODPOVĚDNÝ PROJEKTANT	ING. STAŠOVÁ MIROSLAVA	Štaš	
VYPRACOVAL	ING. STAŠOVÁ MIROSLAVA	Štaš	
KONTROLOVAL	ING. LEGRSKÝ ZDENĚK	Leg	
KRAJ, MěÚ, ObÚ	JIHOMORAVSKÝ, ZNOJMO		
OBJEDNATEL, INVESTOR	SPRÁVA A ÚDRŽBA SILNIC JIHOMORAVSKÉHO KRAJE, PŘÍSPĚVKOVÁ ORGANIZACE		
NÁZEV AKCE: III/3978 JAROSLAVICE, PRŮTAH   <			