

DRÁŽNÍ ÚŘAD, NERUDOVA 1, 77900 OLOMOUC

sekce stavební - oblast Olomouc

SWORTI s.r.o.
Veslařská 170a
63700 Brno 37

VÁŠ DOPIS ZNAČKY / ZE DNE
žádost / 25.3.2013

NAŠE ZNAČKA
MO-SOO0472/13-2/De
DUCR-21955/13/De

VYŘIZUJE / TELEFON
Dašek Bohumil Ing. / +420
972 741 315 (linka 214)

V OLOMOUCI DNE
25. dubna 2013

Věc: Rajhrad, Městečko-autobusová zastávka IDS JMK – souhlas ke zřízení stavby

Drážní úřad, jako drážní správní úřad, podle § 54 odst. 1 zákona č. 266/1994 Sb., o dráhách, ve znění pozdějších předpisů (dále jen "zákon"),

vydává

podle § 9 odst. 1 zákona, na základě žádosti, podané u Drážního úřadu dne 29. března 2013 žadatelem, SWORTI s.r.o., Veslařská /170a, 63700 Brno 37,

s o u h l a s k e z ř í z e n í s t a v b y

"Rajhrad, Městečko-autobusová zastávka IDS JMK"

Stavba je navržena v ochranném pásmu dráhy železniční trati Brno-Břeclav v žkm 131,8 ve vzdálenosti cca 50 m od osy krajní koleje (nástupiště zastávky). Stavba se nachází na pozemcích parc. č. 1311, 1345/1 v k.ú. Rajhrad, obec Rajhrad. Jedná se o výstavbu nové autobusové zastávky na ulici Městečko.

Souhlas vydává Drážní úřad za těchto podmínek:

1. Stavba bude provedena podle projektové dokumentace odsouhlasené Drážním úřadem. Případné změny této dokumentace je stavebník povinen předem projednat s Drážním úřadem.

Tento souhlas:


- Je závazným stanoviskem podle § 149 zákona č. 500/2004 Sb., správní řád, ve znění pozdějších předpisů, které platí k žádosti o **územní rozhodnutí (souhlas) i o povolení (ohlášení) stavby** v souladu s § 4. odstavce 4 a 5 zákona č. 183/2006 Sb., o územním plánování a stavebním řádu, ve znění pozdějších předpisů.
- **Nenahrazuje** rozhodnutí, stanoviska, vyjádření, posouzení případně jiná opatření dotčených orgánů vyžadovaná zvláštními předpisy a stanovisko účastníků řízení.




Ing. Vladislav Kalup
vedoucí oblasti Olomouc

Příloha:

Odsouhlasená dokumentace – celková situace stavby

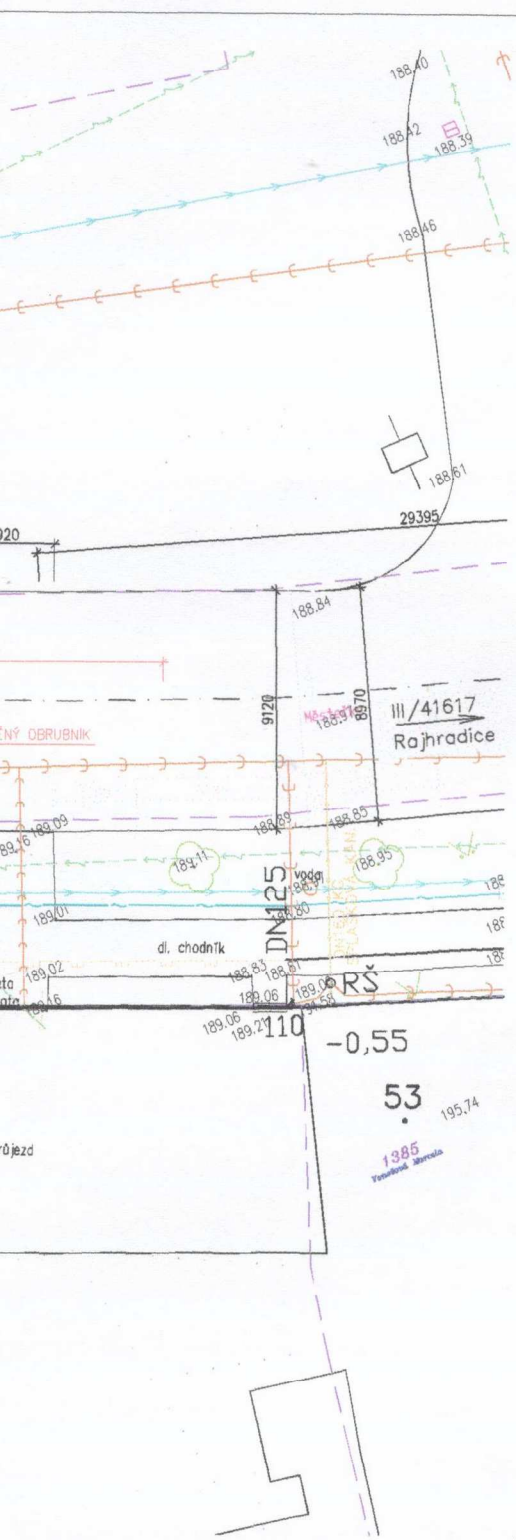

LEGENDA INŽ. SÍTÍ:

- — — — — STAV. DEŠŤOVÁ KANALIZACE
- — — — — STAV. VODOVOD
- — — — — STAV. NEZASTLAKÝ VEJNÝ VOD
- — — — — STAV. NADZEMNÍ KABEL NN
- — — — — STAV. PODZEMNÍ KABEL O2

LEGENDA KATASTRU:

- — — — — HRANICE PARCEL DLE KN
- 1064/2 ČÍSLO POZEMKOVÉ PARCELY DLE KN
- MAJITEL PARCELY (ZKRÁCENĚ)
- — — — — HRANICE KATASTRÁLNÍHO ÚZEMÍ
- 2536 ČÍSLO STAVEBNÍ PARCELY DLE KN
- SLUČKOVÉ ČÁRY
- OBVOD STAVENIŠTĚ

LEGENDA OSTATNÍ:

- POVRCH ZE ŽULOVÉ KOSTKY ZASTÁVKOVÝ PRUH
- POVRCH ZE ZÁMK. DLAŽBY NÁSTUPIŠTĚ S RAMPOU
- ZATRAVNĚNÉ PLOCHY

DRÁŽNÍ ÚŘAD

Oblast Olomouc


Nerudova 1, Olomouc, 779 00

SOUHLAS

dle zák. č. 266/94 Sb.
č.j. ...
ze dne ...



Číslo paré:

HIP:	Ing. Otmar Voneš	 Veselohrád 841/170a, Brno 637 00 IČO: 28310971 www.sworti.cz
Zodpov. projektant:	Ing. Jan Krakovič	
Vypracoval:	Ing. Jan Krakovič	
Investor:	Jihomoravský kraj, Žerotínovo nám. 3/5, 601 82 Brno	
Zadavatel:	Jihomoravský kraj, Žerotínovo nám. 3/5, 601 82 Brno	
AKCE:	Rajhrad, Městečko – autobusová zastávka IDS JMK	Stupeň: DÚR Č. zakázky: 13-03 Č. archivní: 13-03 Datum: 03/2013 Formát: 3x A4
ČÁST:	D. VÝKRESOVÁ ČÁST	Měřítko: Číslo výkresu:
NÁZEV VÝKRESU:	CELKOVÁ SITUACE STAVBY	1:200
		D2

D2

II/425
Blochovice
BRNO

