PŮDORYS 4.NP

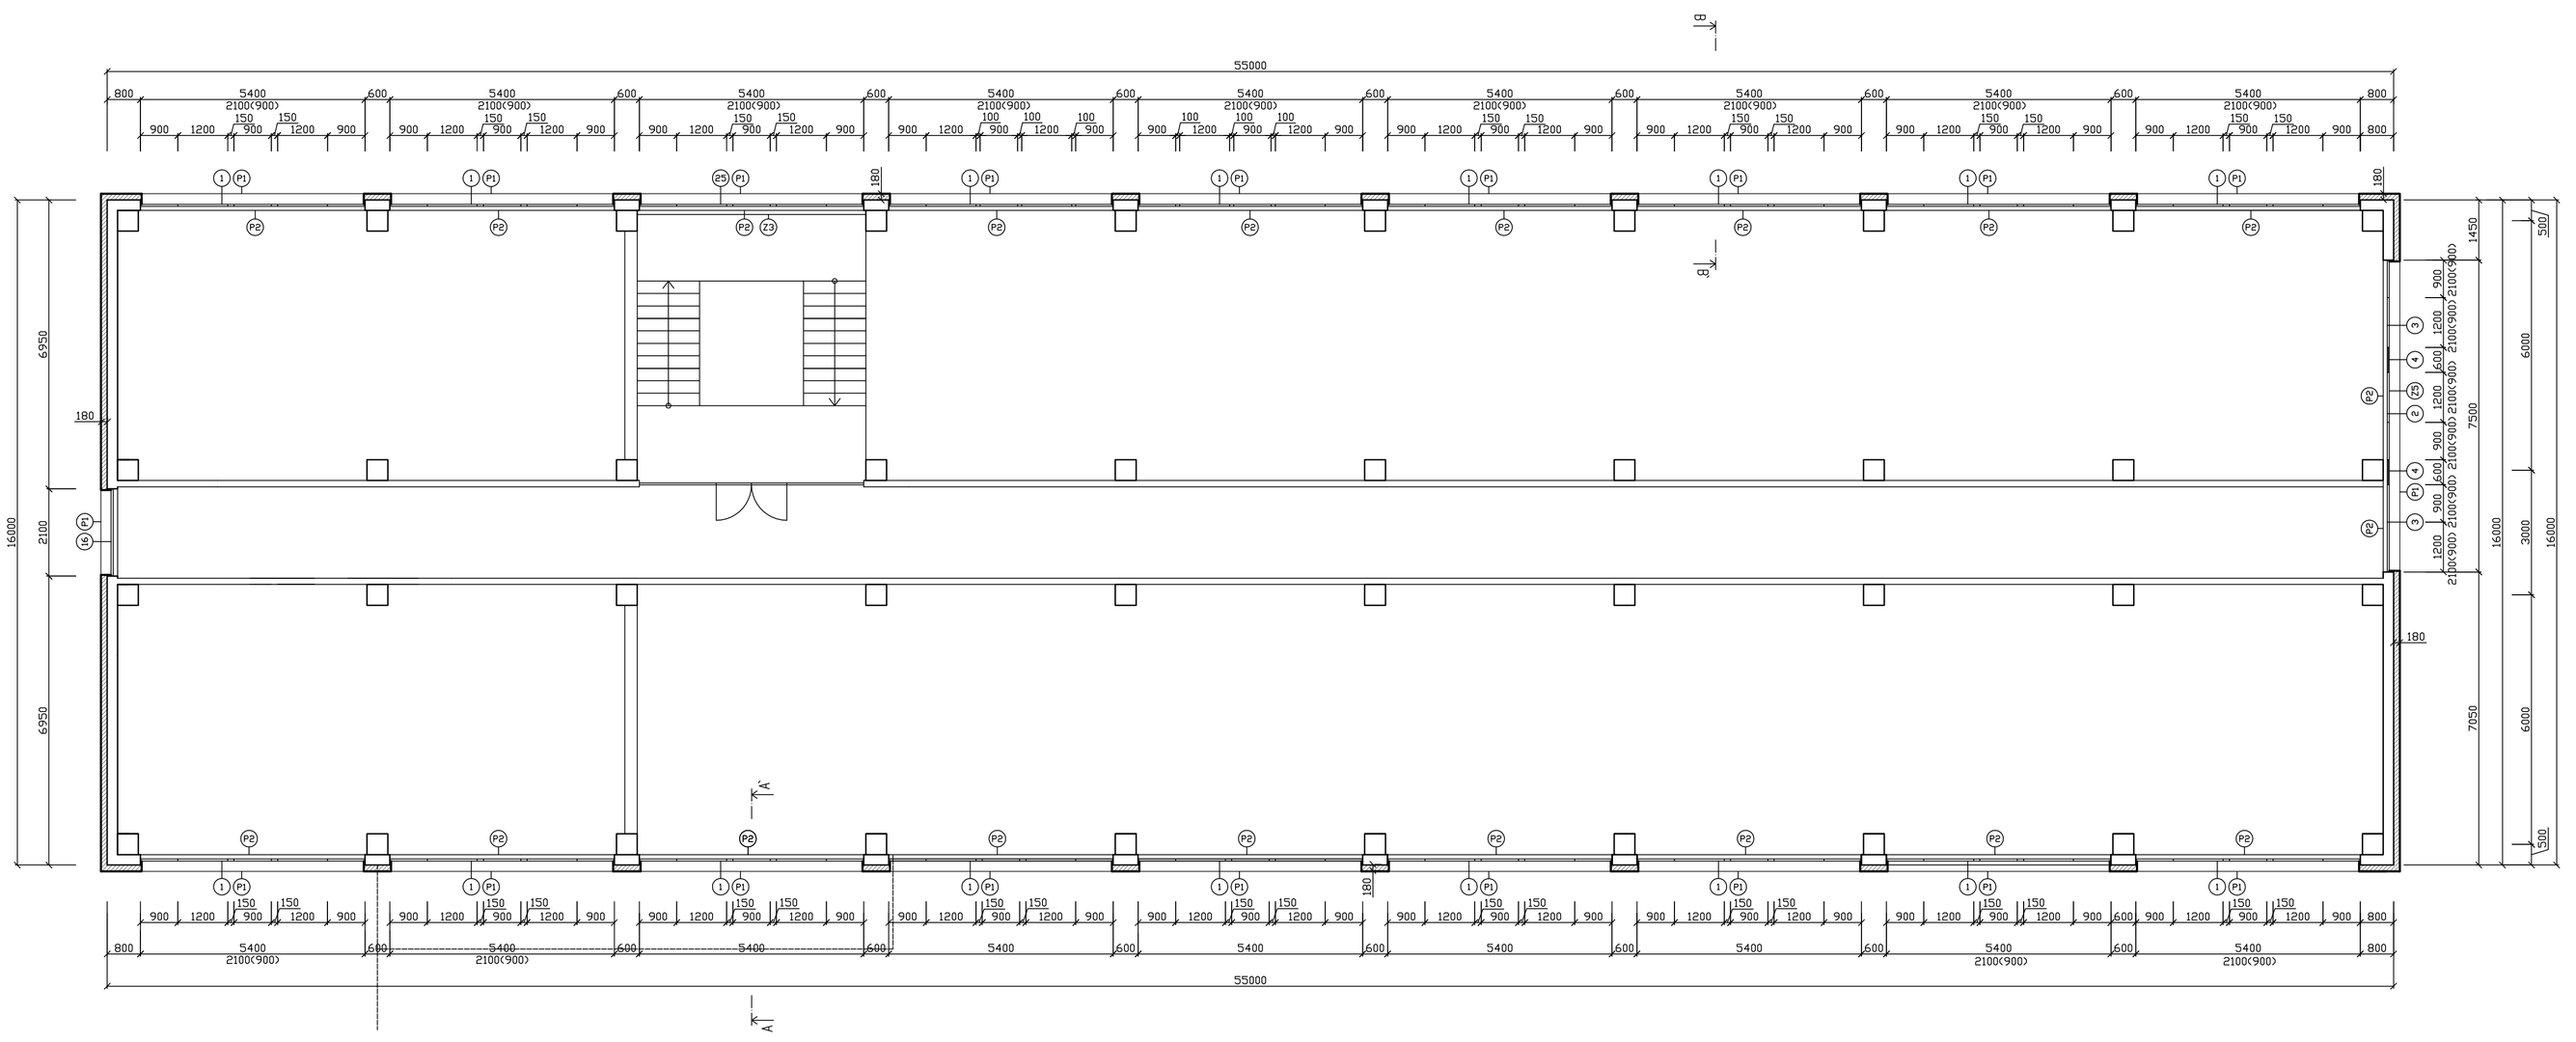

BOURACÍ PRÁCE

- V OBJEKTU BUDOU VYBOURÁNY VÝPLNĚ OTVORŮ V OBVODOVÝCH ZDECH (OKNA, DVEŘE)
- ODMONTUJÍ SE ŠETRNĚ VEŠKERÁ ZAŘÍZENÍ NA FASÁDĚ – HROMOSVOD, DEŠŤOVÉ SVODY A OKAPY
- PROVEDE SE DEMONTÁŽ VENKOVNÍCH A VNITŘNÍCH PARAPETŮ
- PROVEDE SE DEMONTÁŽ AI LIŠT A PROSKLENÉHO PLÁŠTĚ TYPU BOLETICE
- PROVEDE SE ODSTRANĚNÍ PŮVODNÍCH TEPELNĚ IZOLAČNÍCH ROHOŽÍ STĚNOVÉHO PANELU tl. 80 mm

ZATEPLENÍ

CERTIFIKOVANÝ KONTAKTNÍ ZATEPL. SYSTÉM ETICS tl. 180 mm
(SE SOUČ. TEPELNÉ VODIVOSTÍ 0,039 W/mK)
O TLOUŠŤCE : – TL.180 MM PRO OBVOD. ZDIVO (MINERÁLNÍ VLNA)
– TL.30 MM PRO IZOLACI OSTĚNÍ A NADPRAŽÍ (MINERÁLNÍ VLNA)

PRO KONEČNOU POVRCHOVOU ÚPRAVU SE POUŽIJE PROBARVENÁ TENKOVRSTVÁ AKRYLÁTOVÁ OMÍTKA V RÁMCI POUŽITÉHO CERTIFIKOVANÉHO KZS
– BAREVNÉ ŘEŠENÍ – NÁHRADA BOLETICKÝCH PANELŮ + NÁSTAVBA NA STŘEŠE BUDE TMAVĚ ŠEDÁ, ZBYTEK FASÁDY LOMENÁ BÍLÁ
DEFINITIVNÍ BAREVNÝ ODSTÍN UPŘESNÍ INVESTOR PŘI REALIZACI

ZATEPLENÍ PLÁŠTĚ BOLETICKÉHO PANELU (část 1. a 2. NP):
– PROVEDE SE DEMONTÁŽ AI LIŠT A PROSKLENÉHO PLÁŠTĚ
– PROVEDE SE ODSTRANĚNÍ PŮVODNÍCH IZOLAČNÍCH ROHOŽÍ STĚNOVÉHO PANELU tl. 80 mm
– OSADÍ SE NOVÉ ROHOŽE Z MINERÁLNÍCH VLÁKEN tl. 80 mm (PŘÍKOVÉ)
– NA KOVOVÉ RÁMY BOLETICKÝCH PANELŮ BUDE OSAZEN JEDNOSMĚRNÝ VODOROVNÝ ROŠT (KONZOLY 180 mm + VORODOVNÝ "Z" PROFIL)
VYPLNĚNÝ TEPELNOU IZOLACÍ Z MINERÁLNÍCH DESEK TL. 180 mm A ZAKRYTÝ DIFUZNĚ POJISTNOU HYDROIZOLAČNÍ MEMBRÁNOU
A LAKOVANÝM TRAPÉZOVÝM PLECHEM TR18/137 tl. 0,5 mm
V MÍSTECH VÝMĚNY OKEN NA VNITŘNÍM LÍCI SE OSADÍ NOVÉ KRYCÍ LIŠTY

ZATEPLENÍ PLOCHÉ STŘECHY TL.200 mm – DESKY EPS 100S TL. 200 mm + SEPARAČNÍ TEXTILIE ZE SYNTETICKÝCH VLÁKEN S MIN. HMOTNOSTÍ 300 g/m2 + STŘEŠNÍ FÓLIE NA BÁZI PVC-P VYZTUŽENÁ POLYESTEROVOU MŘÍŽKOU, MECHANICKY KOTVENÁ, S POŽÁRNÍ ODOLNOSTÍ BROOF (t1), TL. 1,5 mm

POZNÁMKA

- SVISLÉ I VODOROVNÉ VEDENÍ HROMOSVODŮ, OKAPY A SVODY SE PROVEDOU NOVÉ
- PROVEDE SE NOVÉ UCHYCENÍ A PŘÍPOJENÍ PRO HROMOSVODY A DEŠŤ. SVODY (BEROUCÍ V ÚVAHU TLOUŠŤKU TEPELNÉ IZOLACE 180 MM)
- PROVEDE SE NOVÉ NADBETONOVÁNÍ ATIKY O 200 MM + NOVÉ OPLECHOVÁNÍ ATIKY
- SPODNÍ HRANA ZATEPLOVACÍ VRSTVY FASÁDY Z MINERÁLNÍCH ROHOŽÍ (RESP. OSAZOVACÍ LIŠTA):
  - KZS BUDE V ÚROVNI STÁVAJÍCÍHO SOKLU : 2400 mm POD ÚROVNÍ PODLAHY 1.NP (pod +0,000)
    (V ČÁSTI ZÁPADNÍ FASÁDY 2300 mm POD +0,000)
- VŠECHNY NEZATEPLOVANÉ ČÁSTI FASÁDY – NOVÁ OMÍTKOVNA (FASÁDY VÝLEZU NA STŘECHU)

LEGENDA MATERIÁLŮ

STÁVAJÍCÍ ZDIVO Z CIHEL CDK P100, M25
NEBO KERAM. OBVOD. PLÁŠŤ

ŽB NOSNÝ PILÍŘ

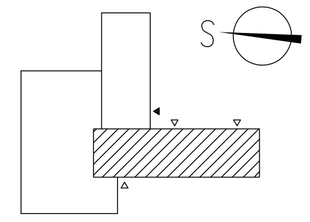

Ved. projektant	Ing. S. Kabeš		TOP – ENVI Tech Brno společnost s ručením omezeným Zábrdovická 10, 615 00 Brno
Zodp. projektant	Ing. J. Krivučík		
Vypracoval	Ing. J. Krivučík		
Investor	NEMOCNICE VYŠKOV, PŘÍSPĚVKOVÁ ORGANIZACE		
Stavba / Objekt	REVITALIZACE OBJEKTU POLIKLINIKY D1 NEMOCNICE VYŠKOV	Formát	4 A4
		Datum	03/2014
		Účel	DPPS
		Zak. číslo	
Výkres	PŮDORYS 4.NP	Měřítko	1:100
		Výkres č.	1.6