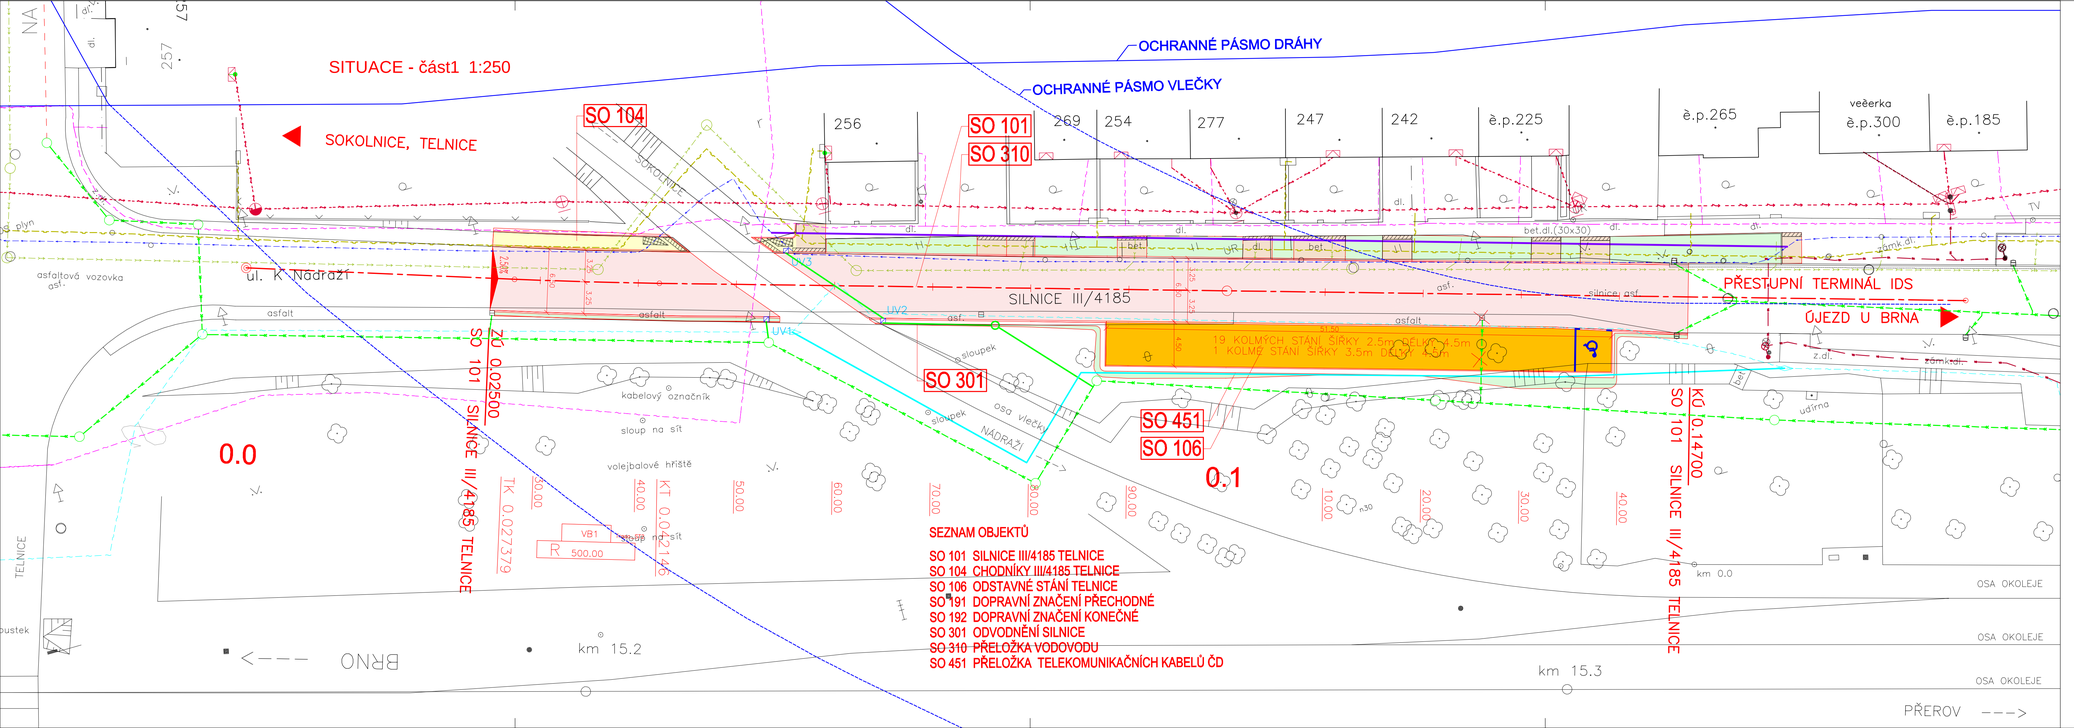

LEGENDA :

INŽENÝRSKÉ SÍTĚ STÁVAJÍCÍ
- KANALIZACE DEŠŤOVÁ
- KANALIZACE SPLAŠKOVÁ
- VODOVOD
- SDĚLOVACÍ KABEL
- KABELY ČD
- PLYNOVOD
- VEDENÍ NN
- VEDĚNÍ VO

PŘELOŽKY
- KANALIZACE
- VODOVODU
- KABELŮ ČD

POVRCHY
- ŽIVIČNÁ VOZOVKA
- DLAŽBA CHODNÍKŮ
- DLAŽBA VJEZDŮ
- PARKOVIŠTĚ
- ZELENÉ PLOCHY

VAROVNÝ PÁS š. 0.4m
SIGNÁLNÍ PÁS š. 0.8m

UV1 ULIČNÍ VPUST

SEZNAM OBJEKTŮ

SO 101 SILNICE III/4185 TELNICE
SO 104 CHODNÍKY III/4185 TELNICE
SO 106 ODSTAVNÉ STÁNÍ TELNICE
SO 191 DOPRAVNÍ ZNAČENÍ PŘECHODNÉ
SO 192 DOPRAVNÍ ZNAČENÍ KONEČNÉ
SO 301 ODVODNĚNÍ SILNICE
SO 310 PŘELOŽKA VODOVODU
SO 451 PŘELOŽKA TELEKOMUNIKAČNÍCH KABELŮ ČD

JTSK B.p.v.

VEDOUCÍ PROJEKTANT	ING. FRANTIŠEK VLACH		VIAPONT PROJEKČNÍ A INŽENÝRSKÁ KANCELÁŘ VODNÍ 13, 602 00 BRNO
ZODPOVĚDNÝ PROJEKTANT	ING. PETR MICHÁLEK		
NAVRHL/VYPRACOVAL			
KONTROLOVAL	ING. MIROSLAV MELUZÍN		
KRAJ - JIHOMORAVSKÝ	OKRES - BRNO - VENKOV	STUPEŇ	DUR
NÁZEV OBJEKTU	III/4185,4176 Telnice nádraží	DATUM	DUBEN 2012
		FORMÁT	5xA4
		MĚŘÍTKO	1:250
		Č. ZAKÁZKY	1631
		ARCHIVNÍ Č.	1631
NÁZEV PŘÍLOHY	CELKOVÁ SITUACE - část 1	Č. SOUPRAVY	Č. VYKRESU D2.1