


POHLED ZÁPADNÍ - PŮVODNÍ STAV M 1 : 50

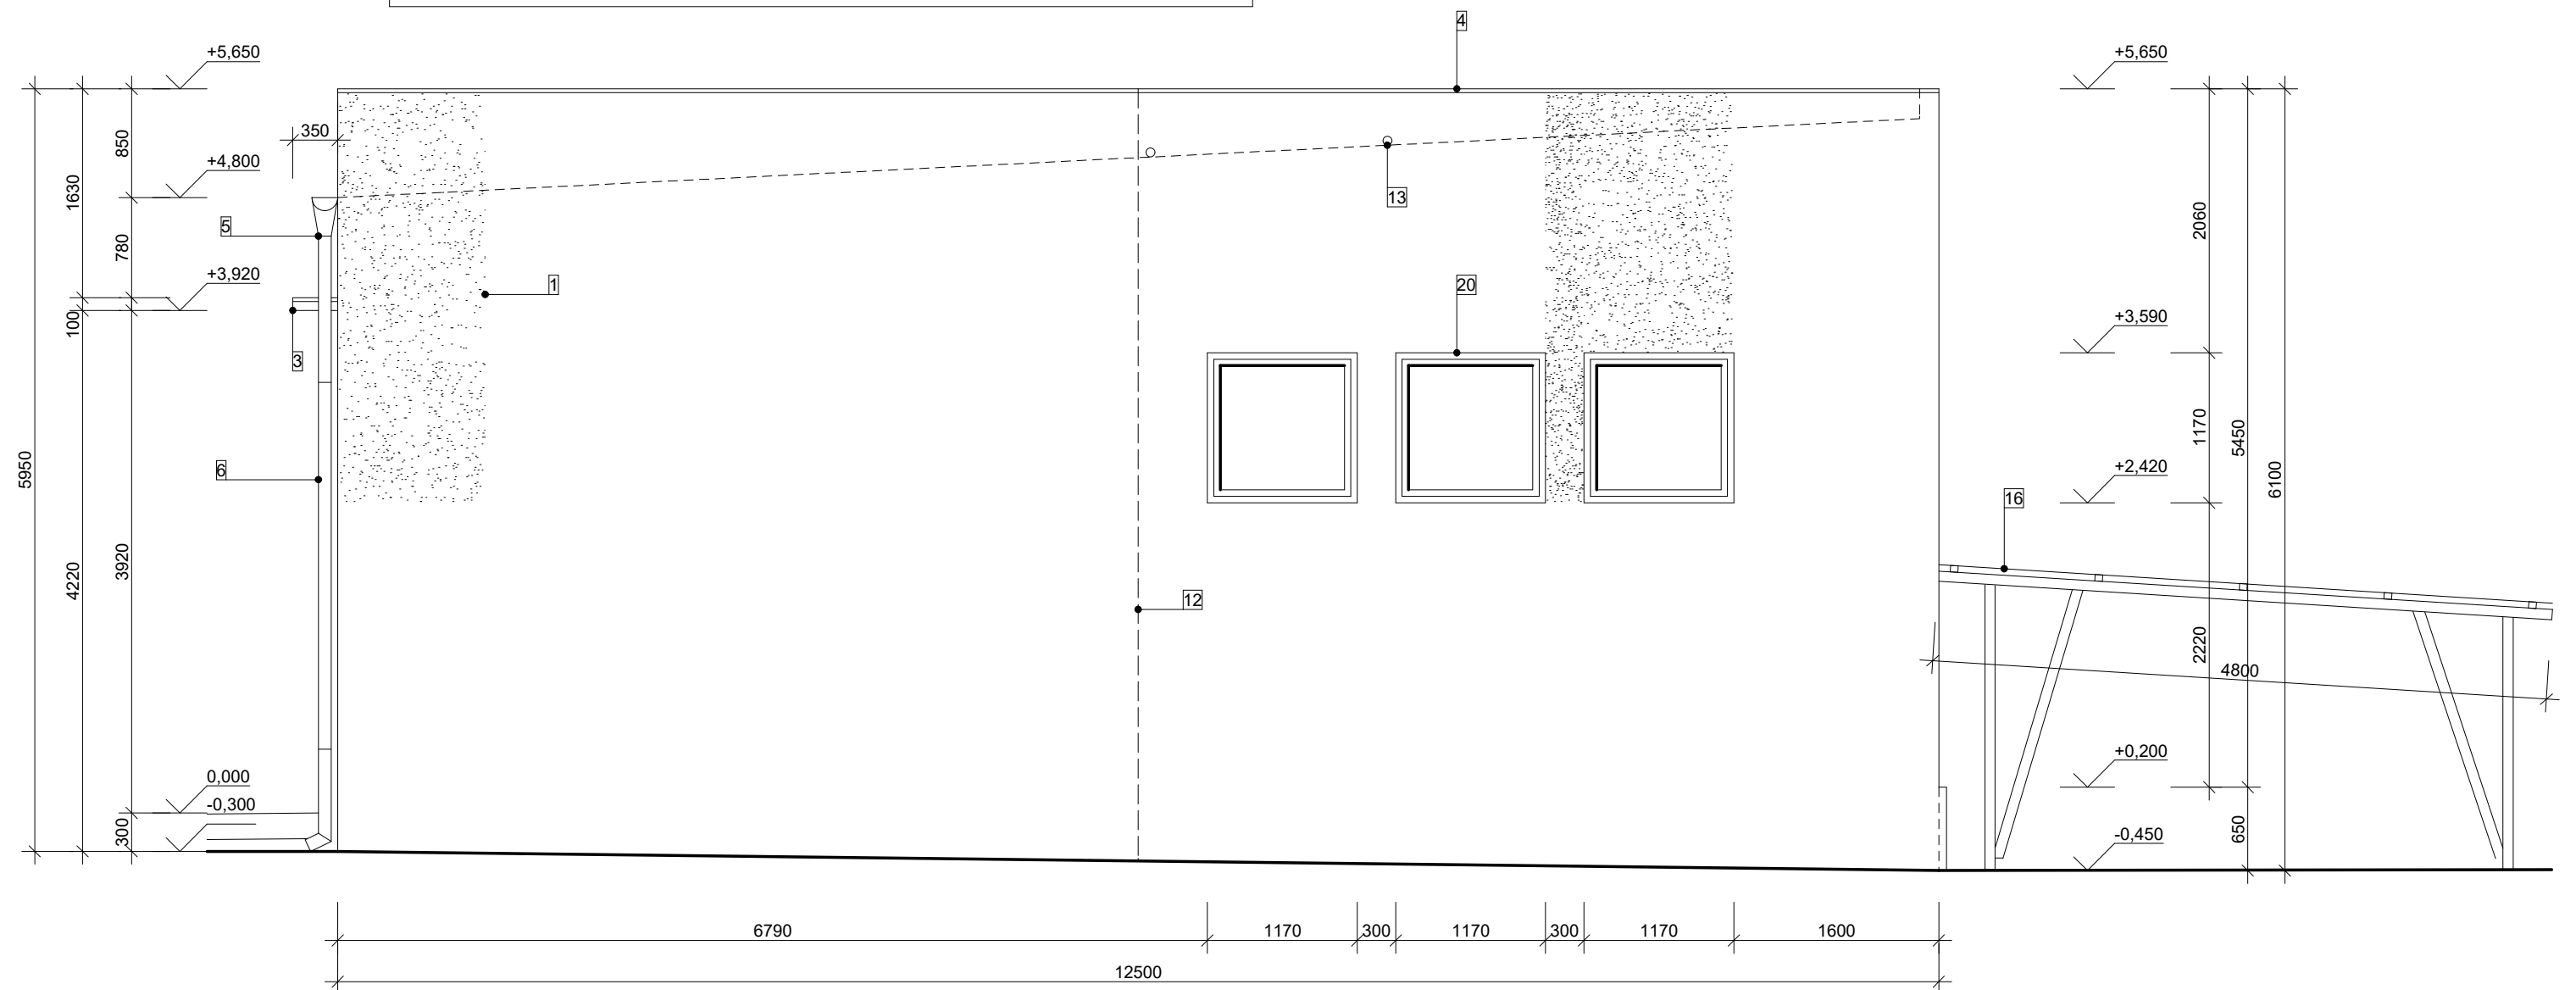

LEGENDA STAVEBNÍCH ÚPRAV

- 1 POPIS STAVEBNÍCH ÚPRAV U PRVKŮ Č. 1 AŽ 11 VIZ
VÝKRES Č. D-3 POHLED SEVERNÍ - PŮVODNÍ STAV,
21 POPIS U PRVKŮ Č. 12 AŽ 16 VIZ VÝKRES Č. D-4 POHLED
VÝCHODNÍ - PŮVODNÍ STAV A POPIS U PRVKŮ Č. 17 AŽ
21 VIZ VÝKRES Č. D-5 POHLED JIŽNÍ - PŮVODNÍ STAV

ZODP.PROJEKTANT	VYPRACOVAL	ING. PETR BRICHTA BRNĚNSKÁ 4104/14B 695 01 HODONÍN	
ING. PETR BRICHTA	ING. PETR BRICHTA		
MÍSTO STAVBY : HODONÍN		STAVEBNÍK : SÚS JMK, p.o.	
AKCE : Oprava fasády provozní budovy a teplých garáží		ZAK.Č.	01/05/2017
		ARCH.Č.	D-6-01/05/2017
		STUPEŇ PD	DPS
		DATUM	05/2017
OBSAH : <i>D. Dokumentace objektů - Teplé garáže</i>		ČÍSLO KOPIE	ČÍSLO VÝKRESU
POHLED ZÁPADNÍ - PŮVODNÍ STAV			D-6