


POHLED ZÁPADNÍ - NOVÝ STAV M 1 : 50

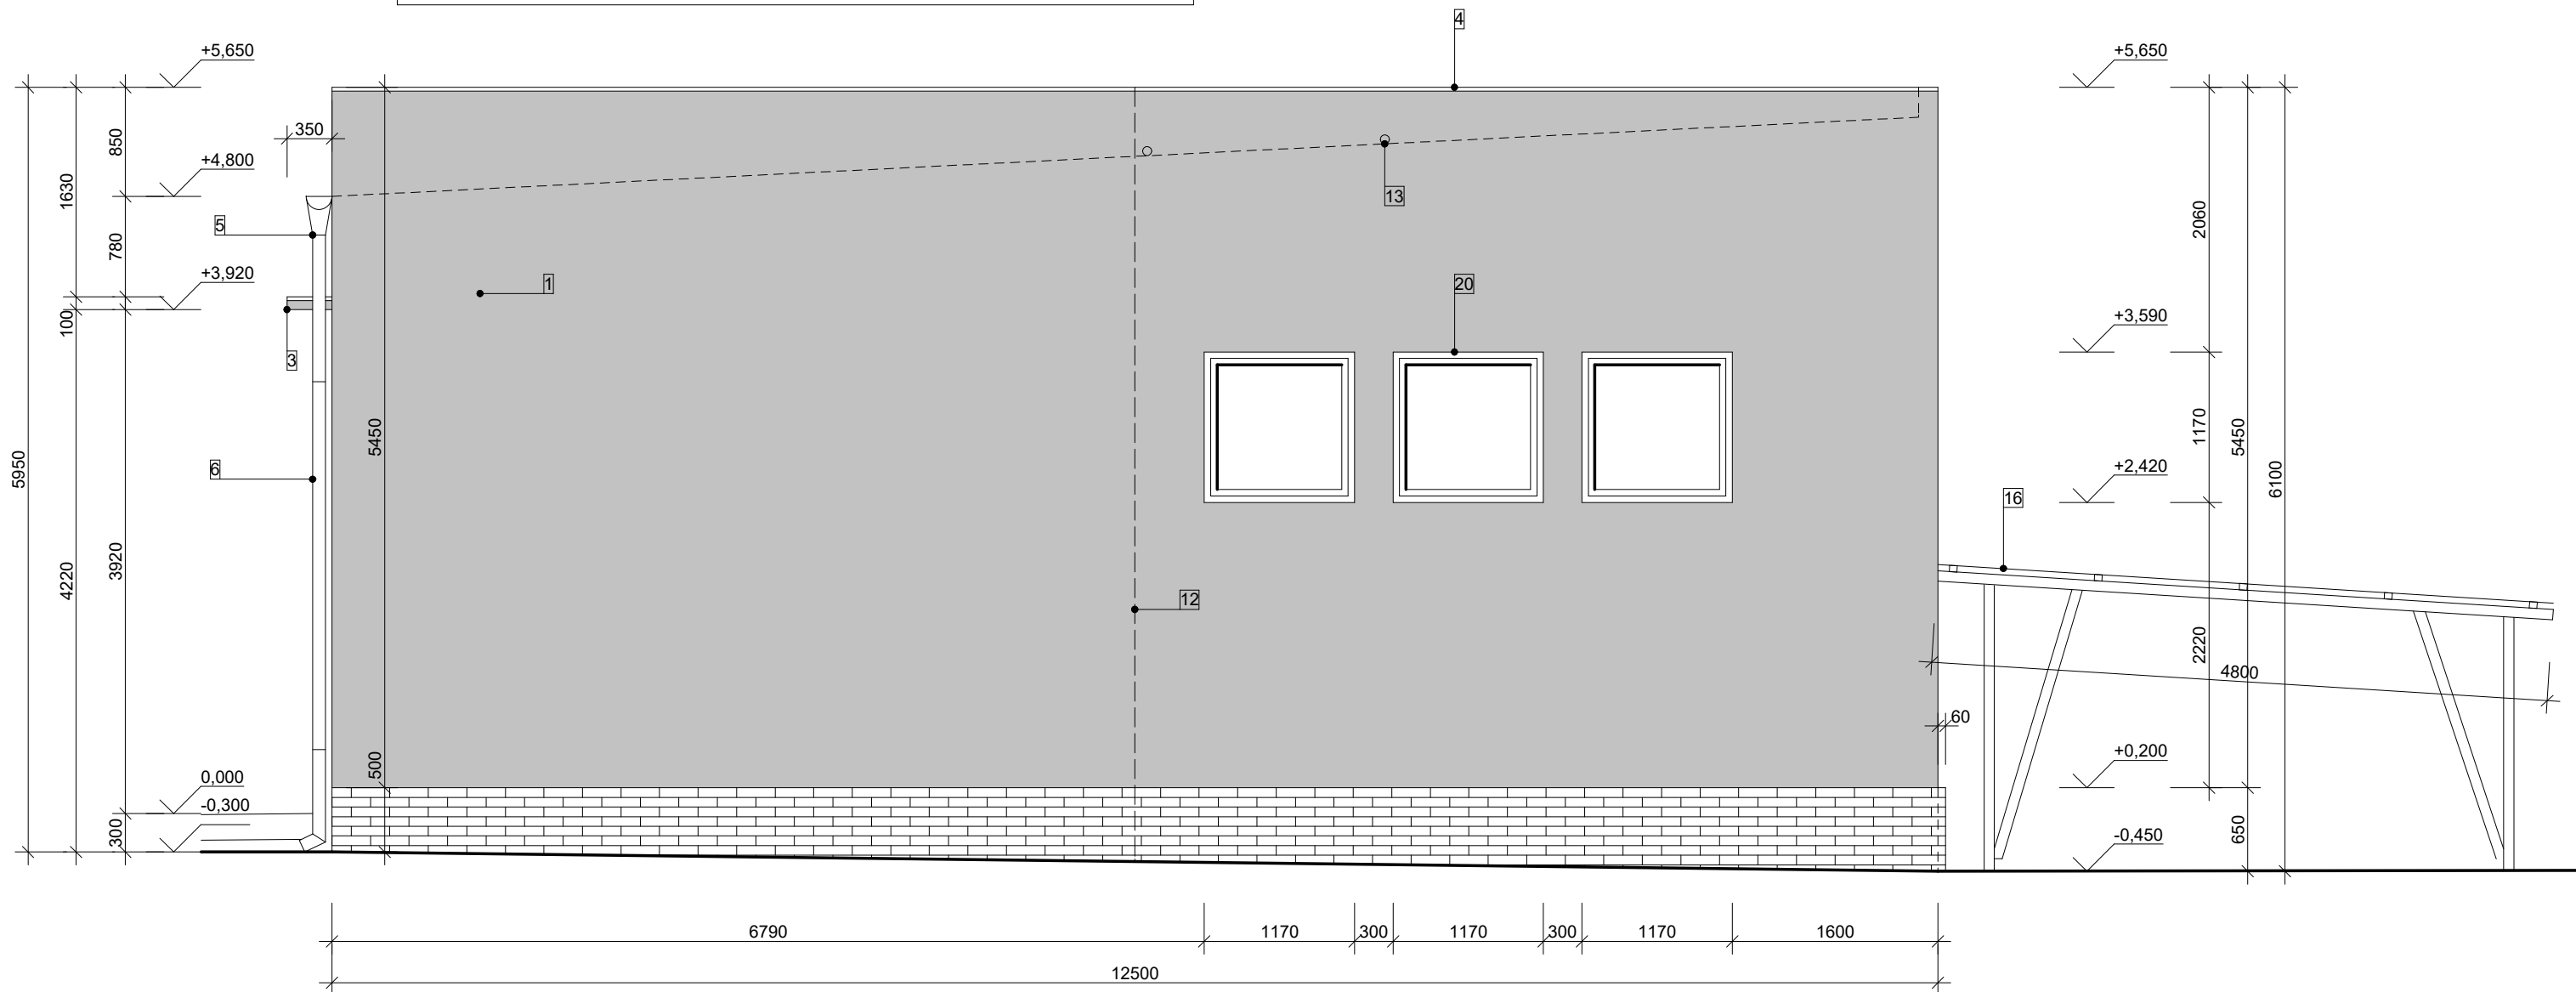

LEGENDA STAVEBNÍCH ÚPRAV

- 1 POPIS STAVEBNÍCH ÚPRAV U PRVKŮ Č. 1 AŽ 11 VIZ  
VÝKRES Č. D-7 POHLED SEVERNÍ - NOVÝ STAV, U  
21 PRVKŮ Č. 12 AŽ 16 VIZ VÝKRES Č. D-8 POHLED  
VÝCHODNÍ - NOVÝ STAV A U PRVKŮ Č. 17 AŽ 21 VIZ  
VÝKRES Č. D-9 POHLED JIŽNÍ - NOVÝ STAV

ZODP.PROJEKTANT	VYPRACOVAL		ING. PETR BRICHTA BRNĚNSKÁ 4104/14B 695 01 HODONÍN	
ING. PETR BRICHTA	ING. PETR BRICHTA			
MÍSTO STAVBY : HODONÍN		STAVEBNÍK : SÚS JMK, p.o.		
AKCE :  <b>Oprava fasády provozní budovy a teplých garáží</b>			ZAK.Č.	01/05/2017
			ARCH.Č.	D-10-01/05/2017
			STUPEŇ PD	DPS
			DATUM	05/2017
OBSAH :  <i>D. Dokumentace objektů - Teplé garáže</i>  <b>POHLED ZÁPADNÍ - NOVÝ STAV</b>			ČÍSLO KOPIE	ČÍSLO VÝKRESU  <b>D-10</b>