


PŮDORYS SUTERÉNU

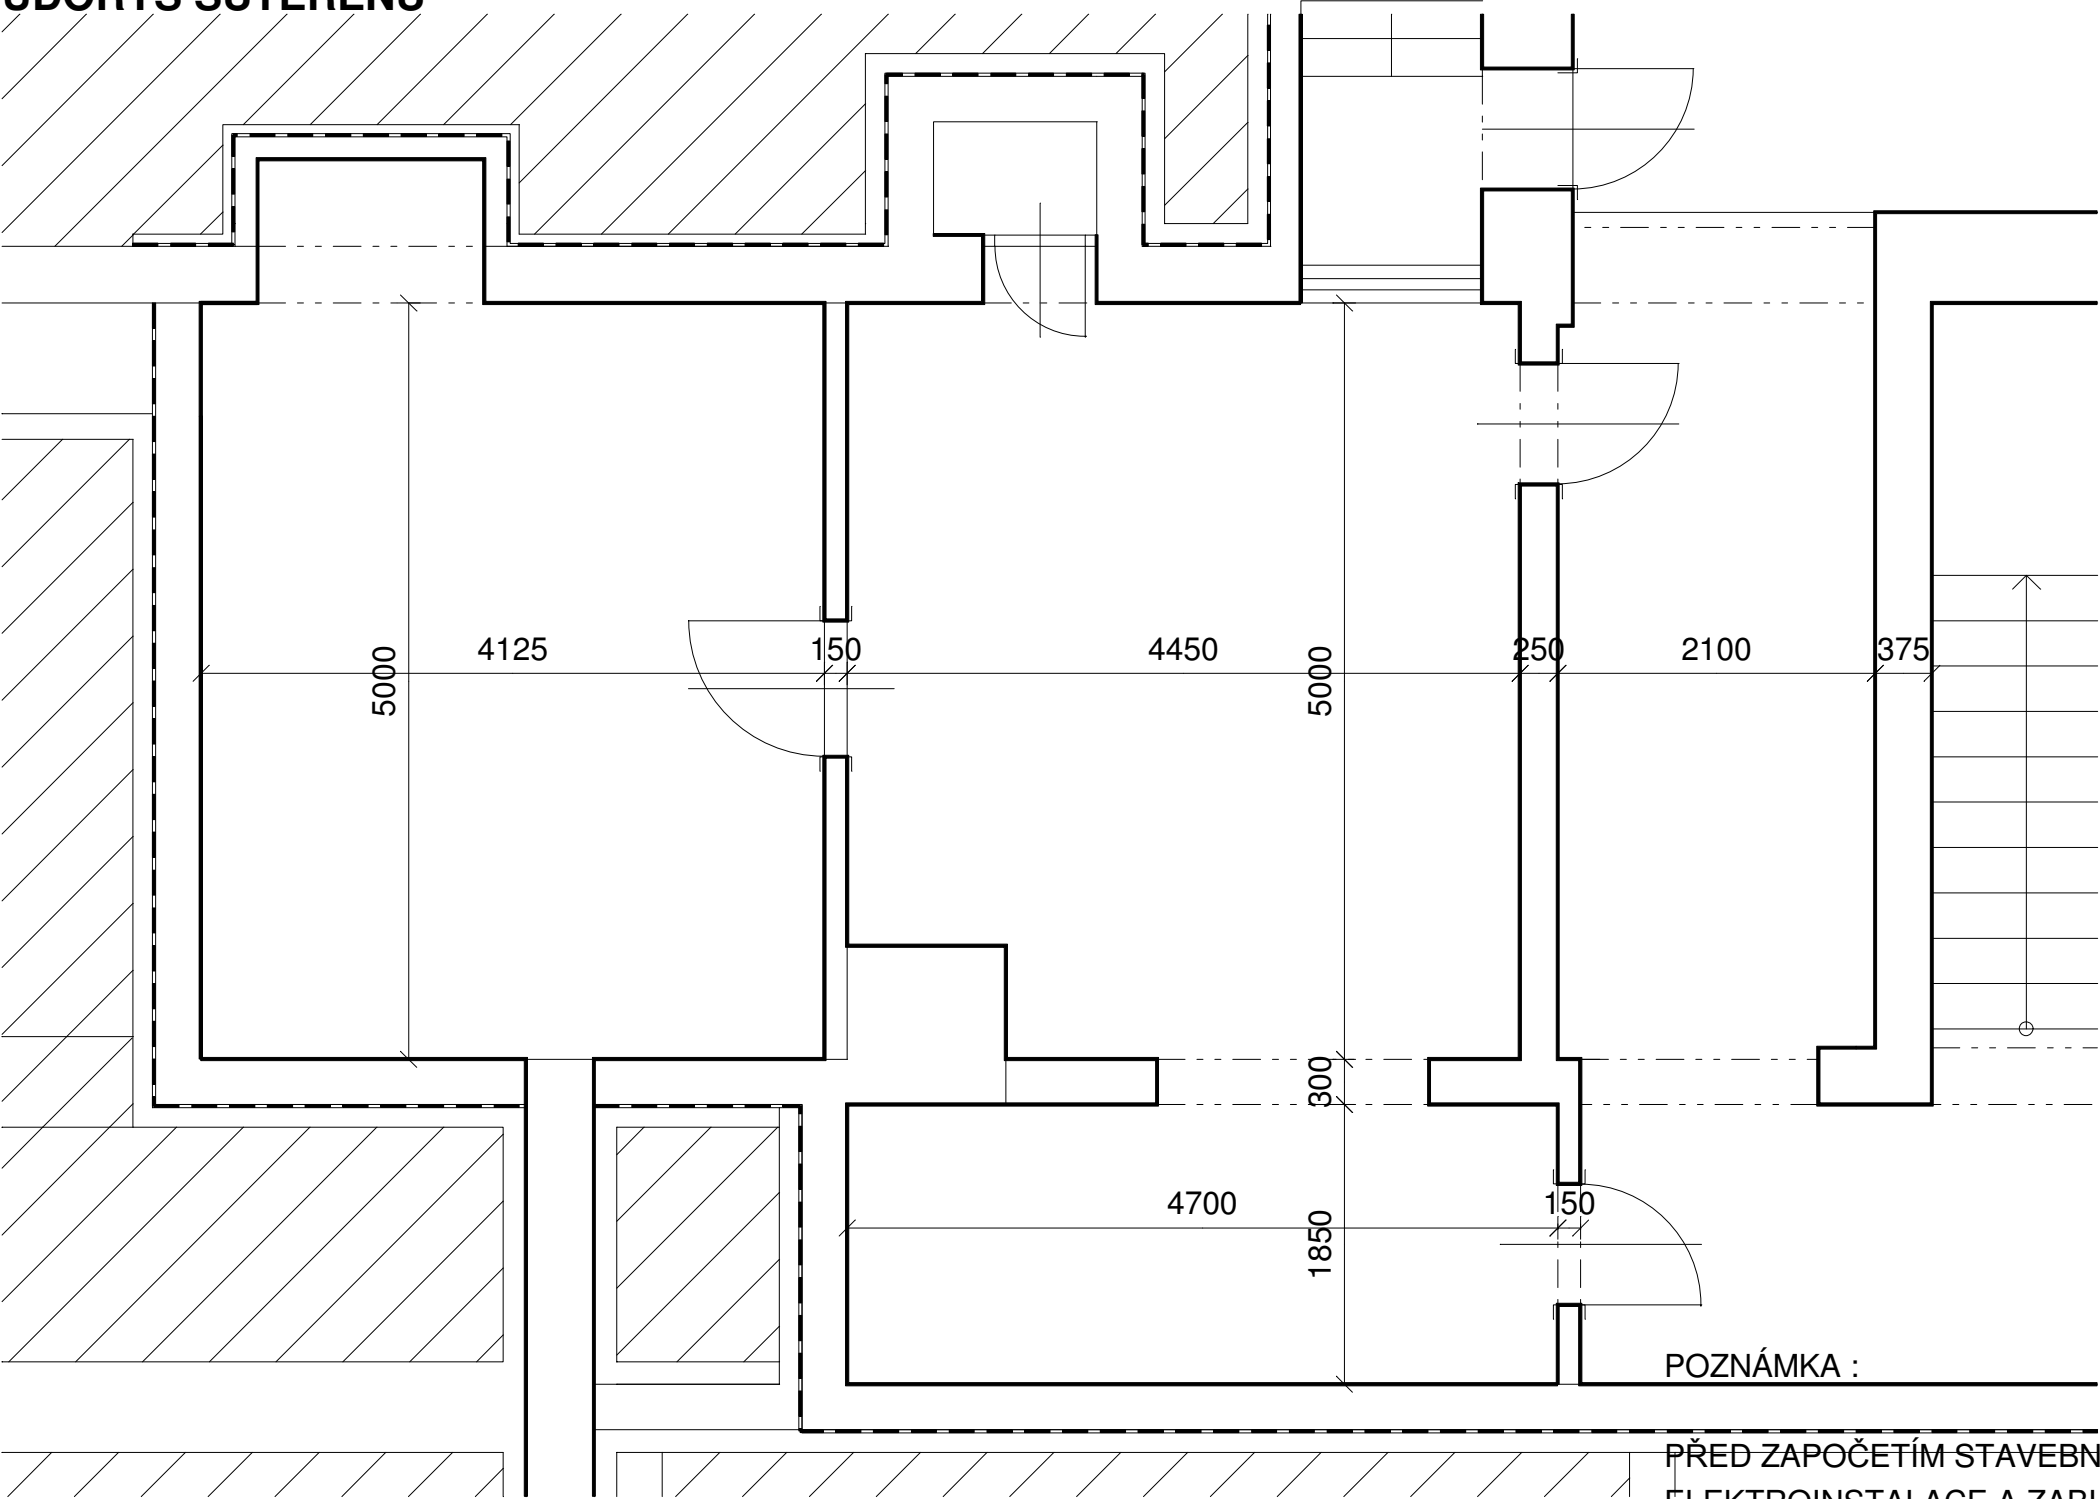

POZNÁMKA :

PŘED ZAPOČETÍM STAVEBNÍCH PRACÍ JE NUTNO ZJISTIT PŘESNOU POLOHU ELEKTROINSTALACE A ZABUDOVANÝCH INSTALACÍ ZTI , TAK ABY NEDOŠLO K JEJICH POŠKOZENÍ , PŘÍPADNĚ V DOTČENÝCH MÍSTECH ZAJISTIT JEJICH ODPOJENÍ .

VEDOUČÍ PROJEKCE:	Ing.František Skřípský	
VYPRACOVAL:	Ing. Petr Skřípský	
INVESTOR:	STŘEDNÍ ŠKOLA ANDRÉ CITROENA BOSKOVICE, PŘÍSPĚVKOVÁ ORGANIZACE BOSKOVICE, 680 01, NÁMĚSTÍ 9. KVĚTNA 2153/2A	
OPRAVA HYGIENICKÝCH ZAŘÍZENÍ NA DOMOVĚ MLÁDEŽE S.Š. A. CITROENA BOSKOVICE p.o. Boskovice, Náměstí 9. května 2153/2a Boskovice stavební část	Č.Z.: 09/2017	DPS
	DAT.: 04/2017	FOR.: 2 A4
PŮDORYS SUTERÉNU	1:50	3