




14) VZOROVÝ PŘÍČNÝ ŘEZ VOZOVKOU, VJEZDEM A CYKLISTICKÝM PRUHEM

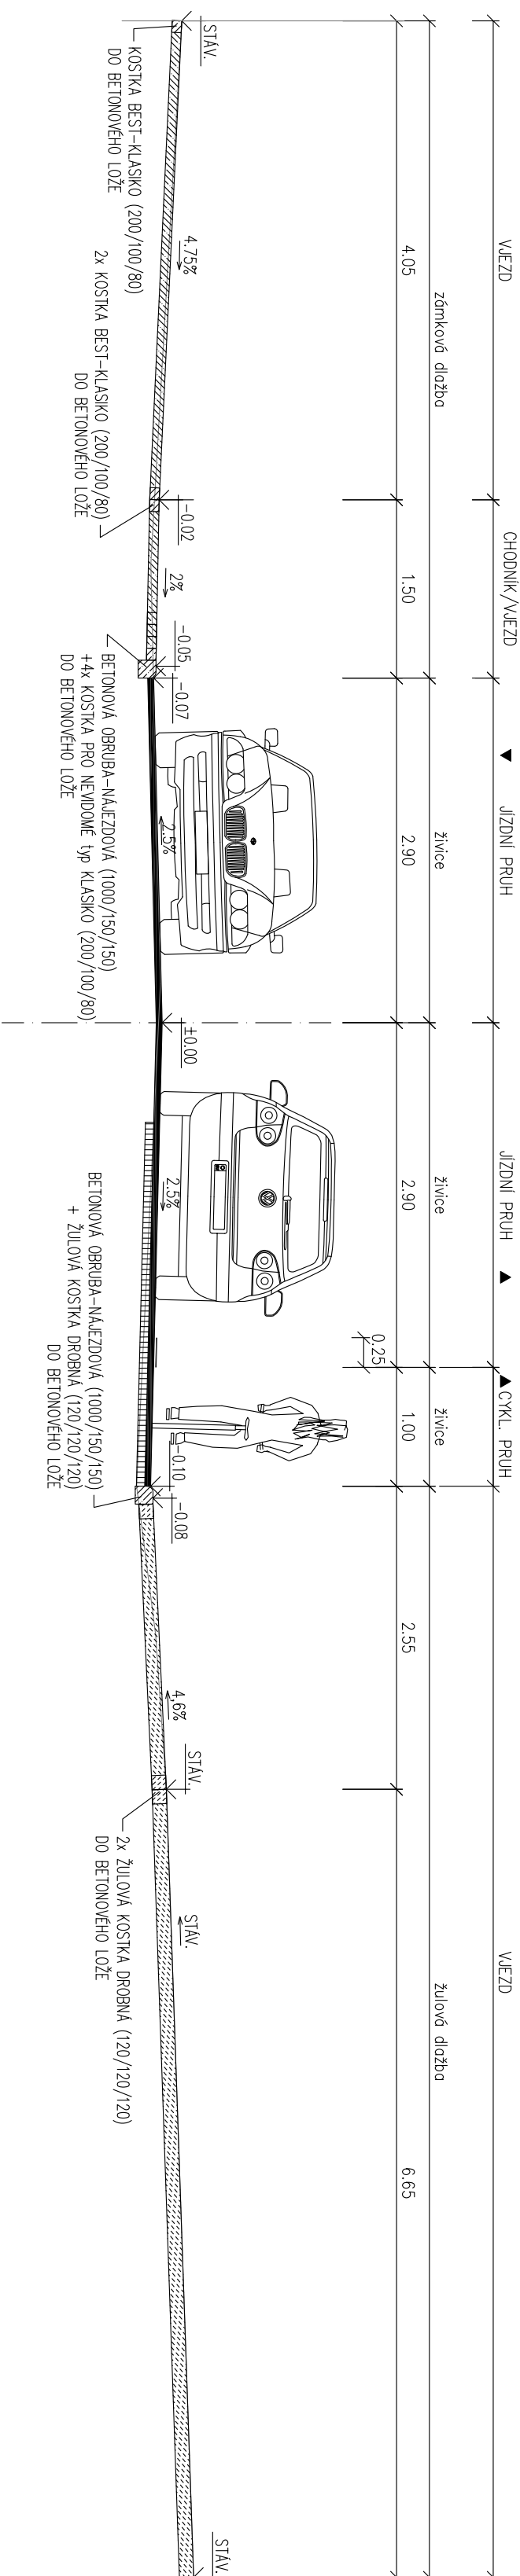


19 VZOROVÝ PŘÍČNÝ ŘEZ VOZOVKOU, VJEZDOVOU BRÁNOU A PARKOVIŠTĚM

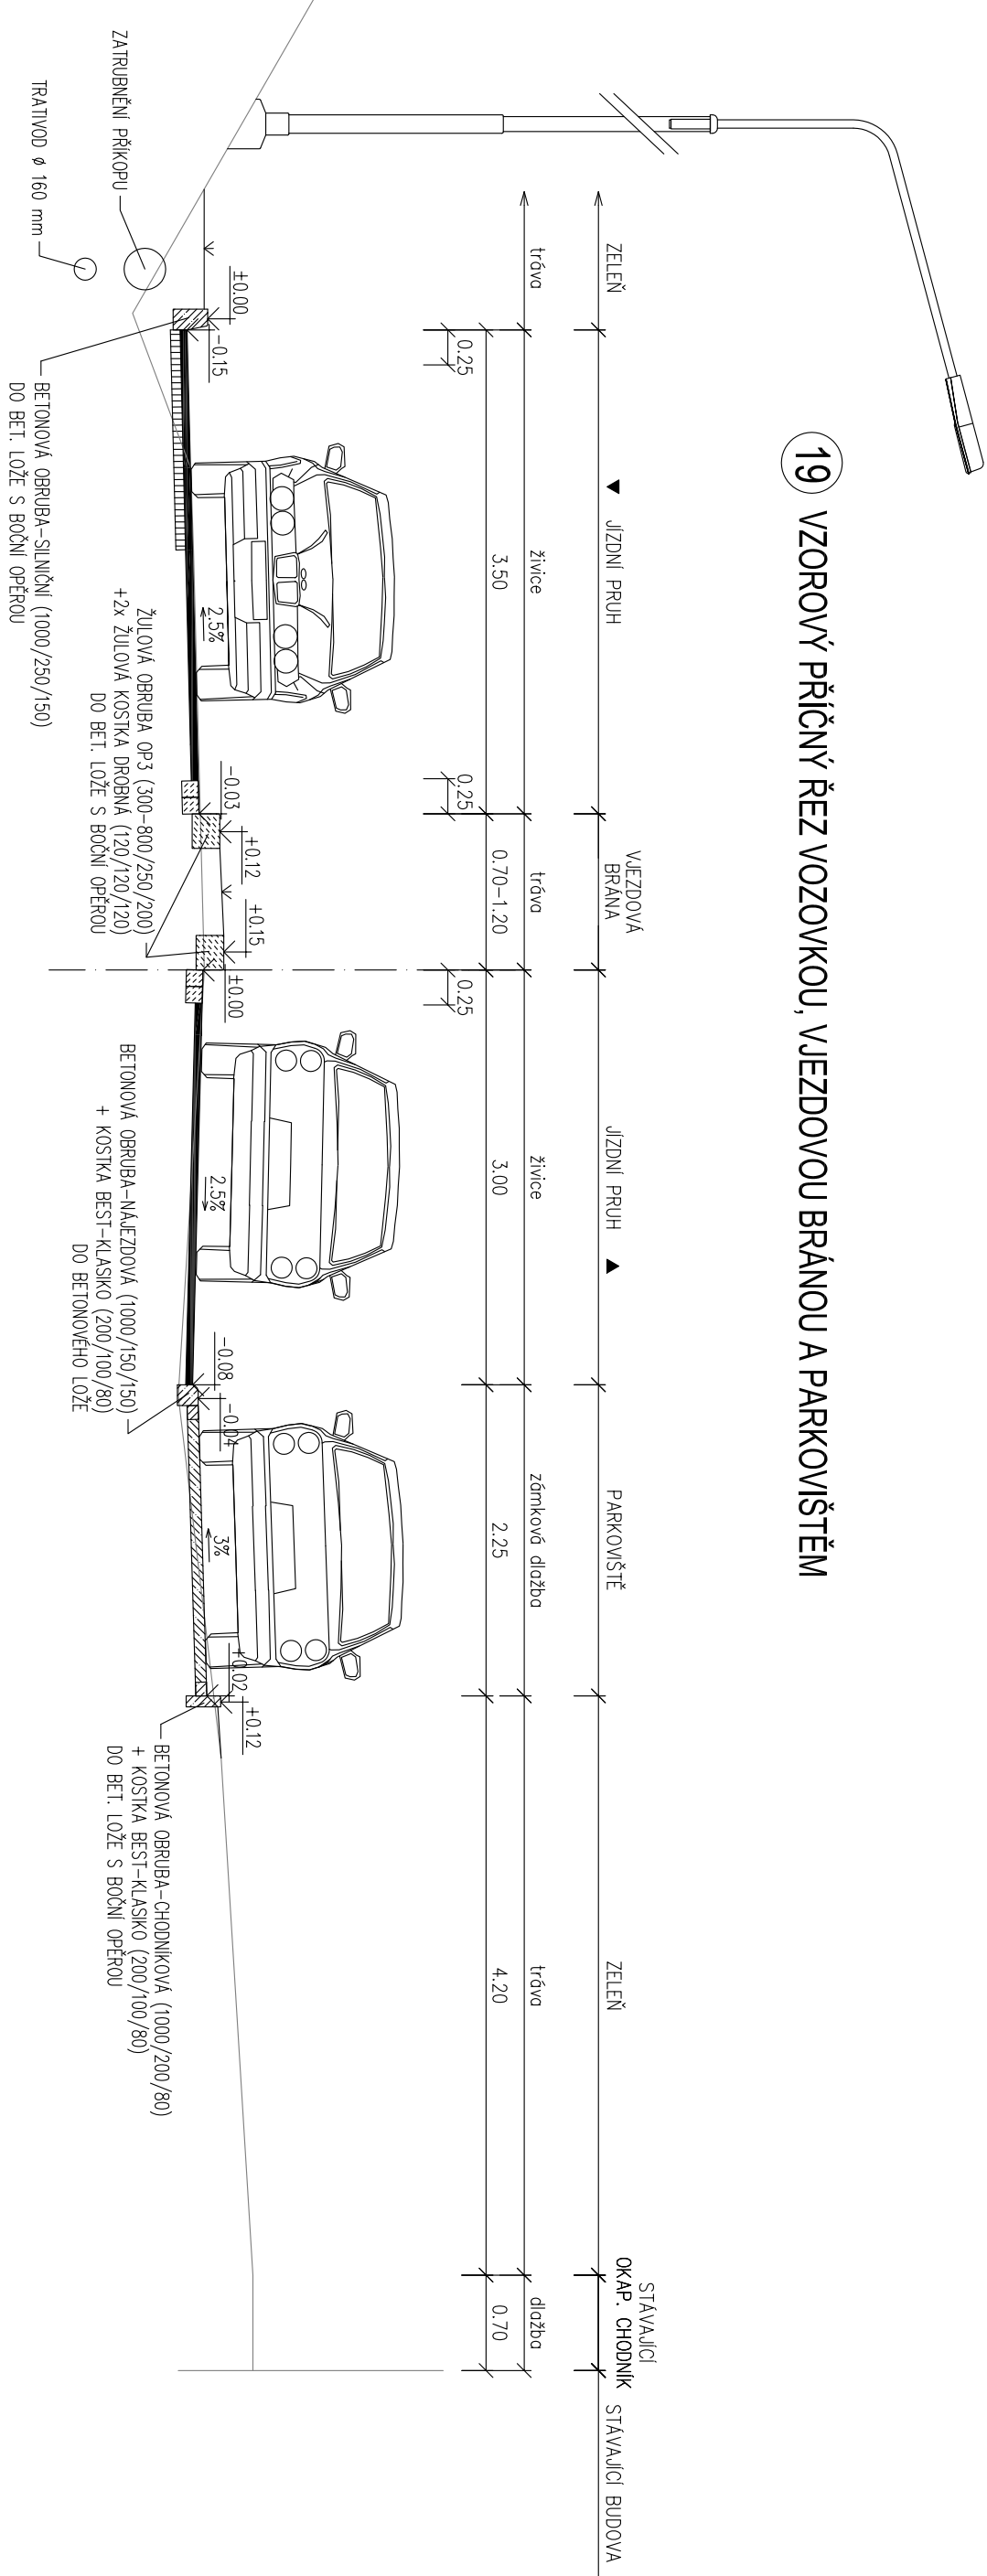


16) VZOROVÝ PŘÍČNÝ ŘEZ VOZOVKOU, CHODNÍKEM A ODRAZNÝM PROUŽKEM

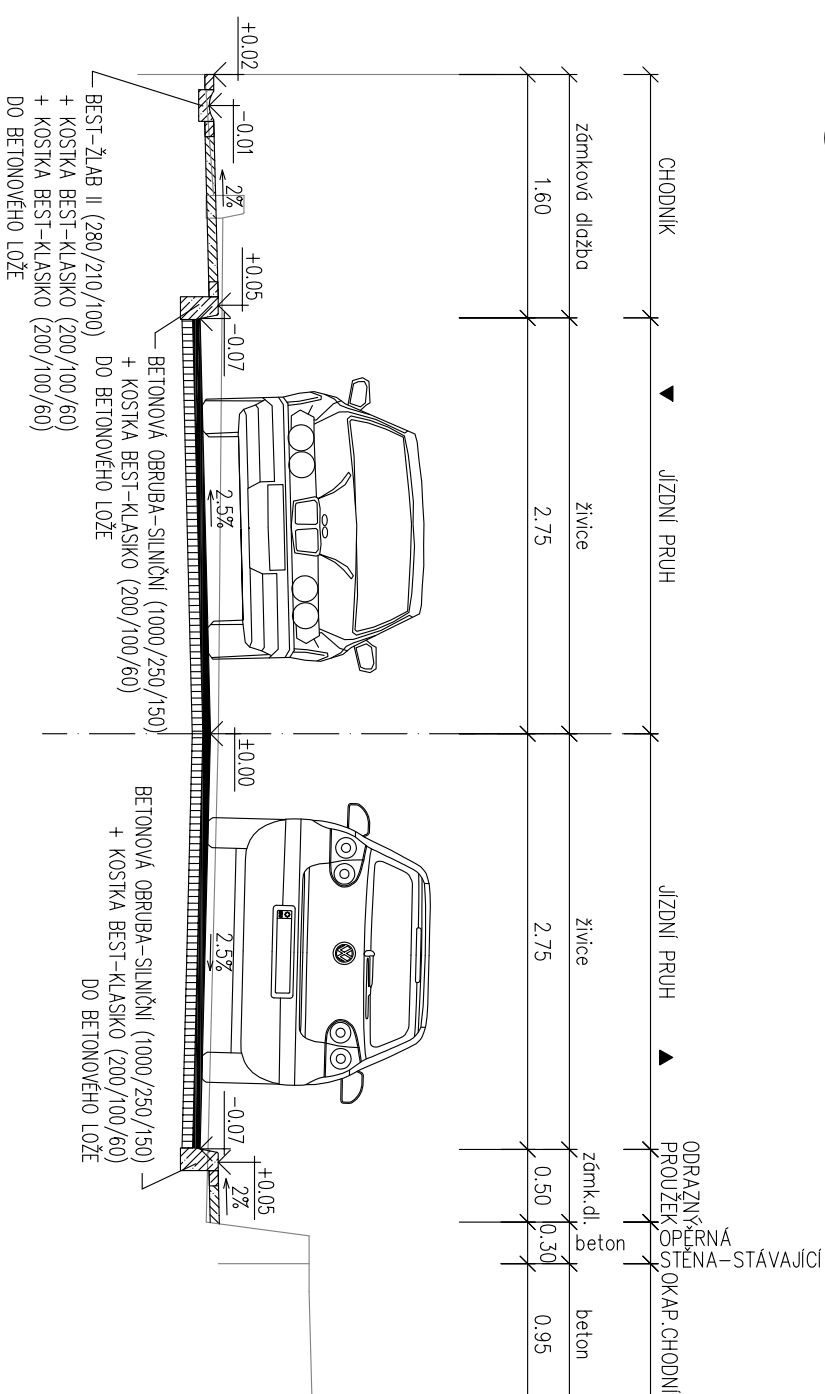


17 VZOROVÝ PŘÍČNÝ ŘEZ VOZOVKOU, VJEZDEM A ODRAZNÝM PROUŽKEM

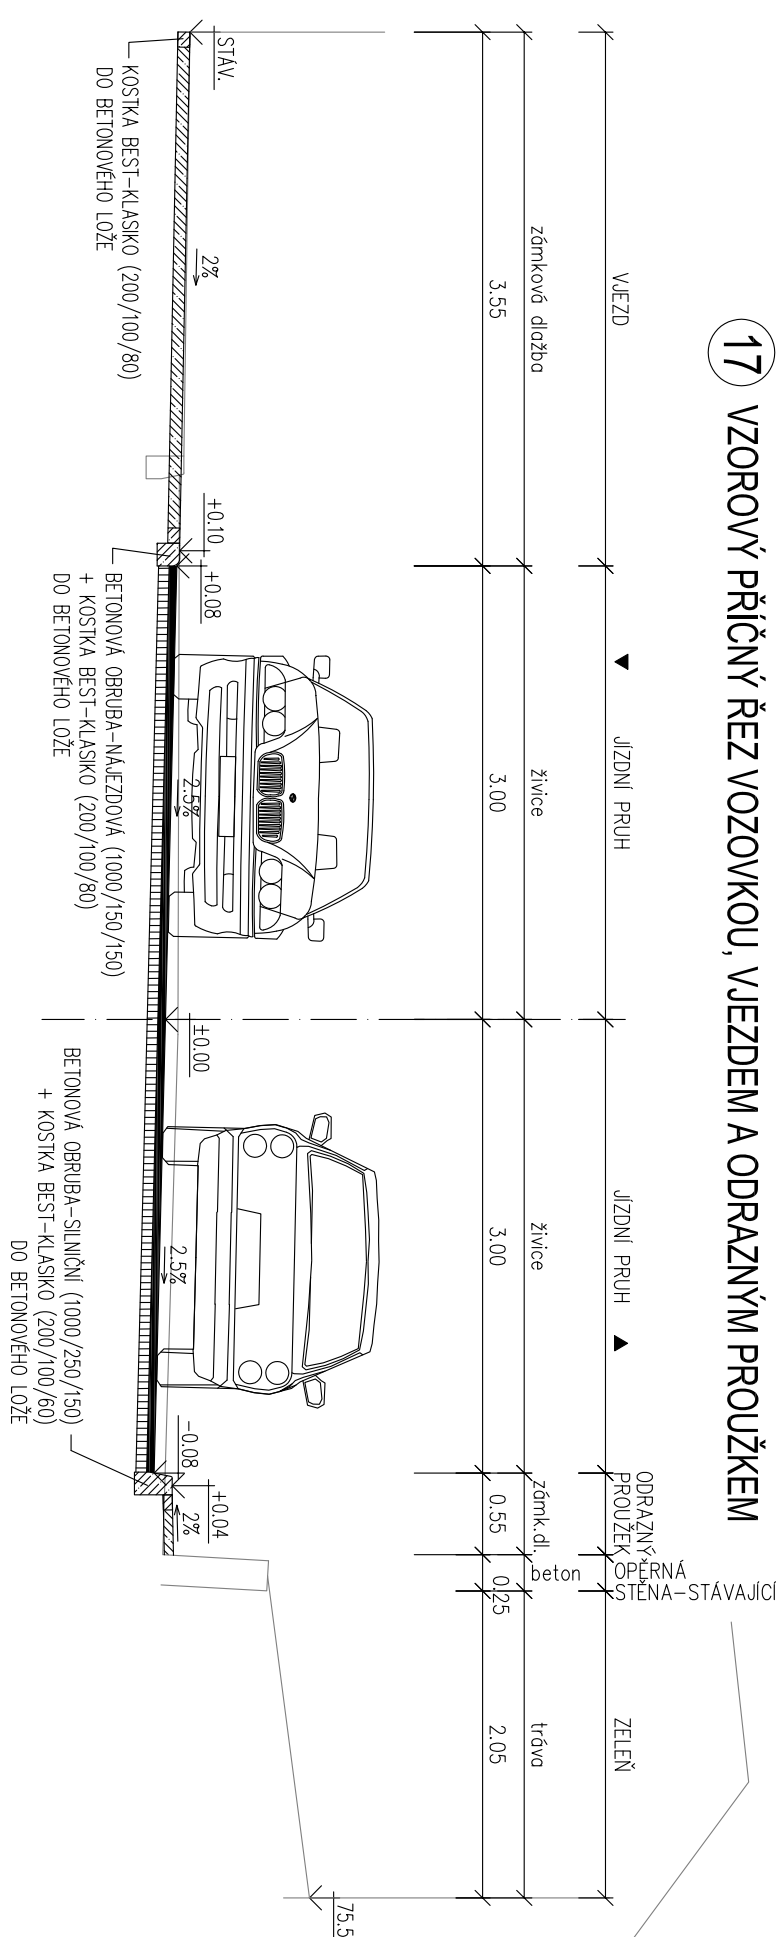

18 VZOROVÝ PŘÍČNÝ ŘEZ VOZOVKOU

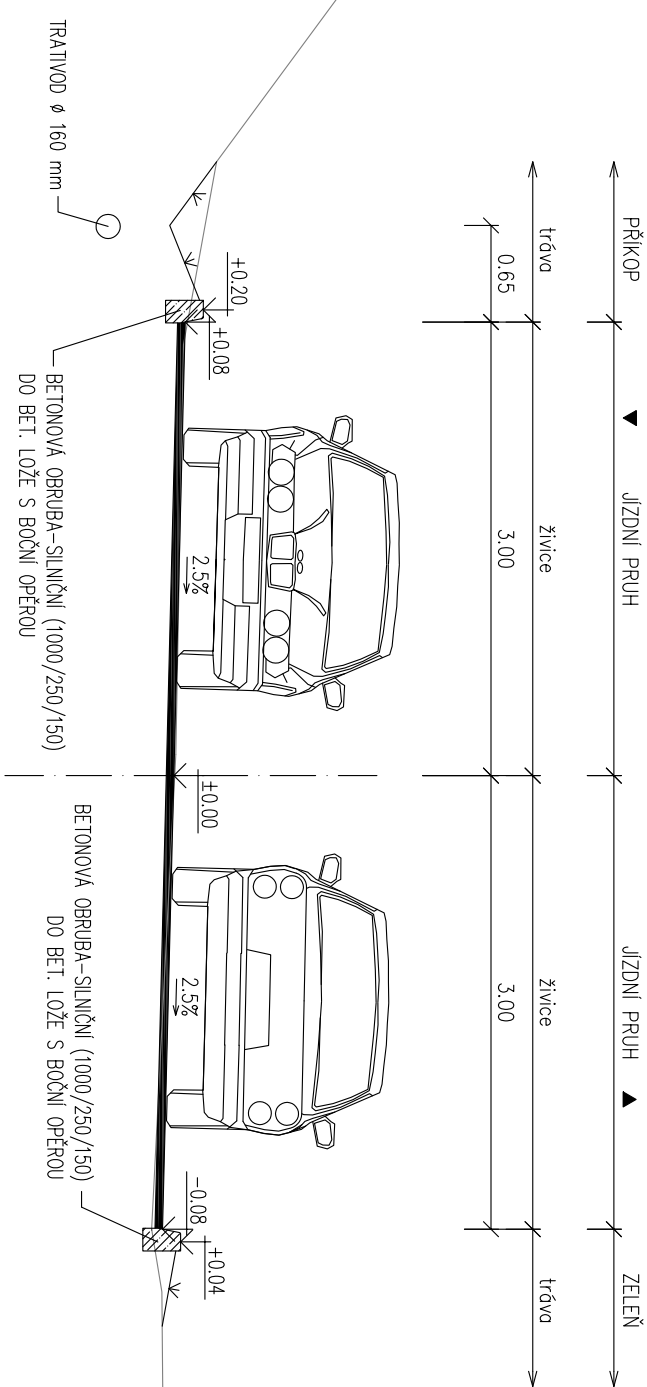

ZODP. PROJEKTANT	PROFESIE	VYPRACOVANÉ	KONTROLOVANÉ	 <p>Ing. Peter NOVOTNÝ Ing. Peter NOVOTNÝ Tlač. 068 827 444 444 pet.novoty@stahrod.eu 530 02 Pevzová</p>
Ing. P. Novotný	doprava	Bc. Jan Skála	Ing. P. Novotný	
OBEC: DEŤKOVCE				
INVESTOR: OBEC DEŤKOVCE				
<h1>PRŮTAH OBCE DEŤKOVCE</h1>		FORMÁT	5x A4	
		DATUM	1. 2011	
		STUPEŇ	STUDIE	
		ČÍS. ZÁKAZKY	3/1/00000/07	
		ČÍS. KÓPIE		
VZOROVÉ PRŮČNÉ ŘEZY		MĚŘITKO	čís. výkr. B3.4	
		1:50		