





6 VZOROVÝ PŘÍČNÝ ŘEZ VOZOVKOU, CYKLISTICKÝM PRUHEM A VJEZDEM

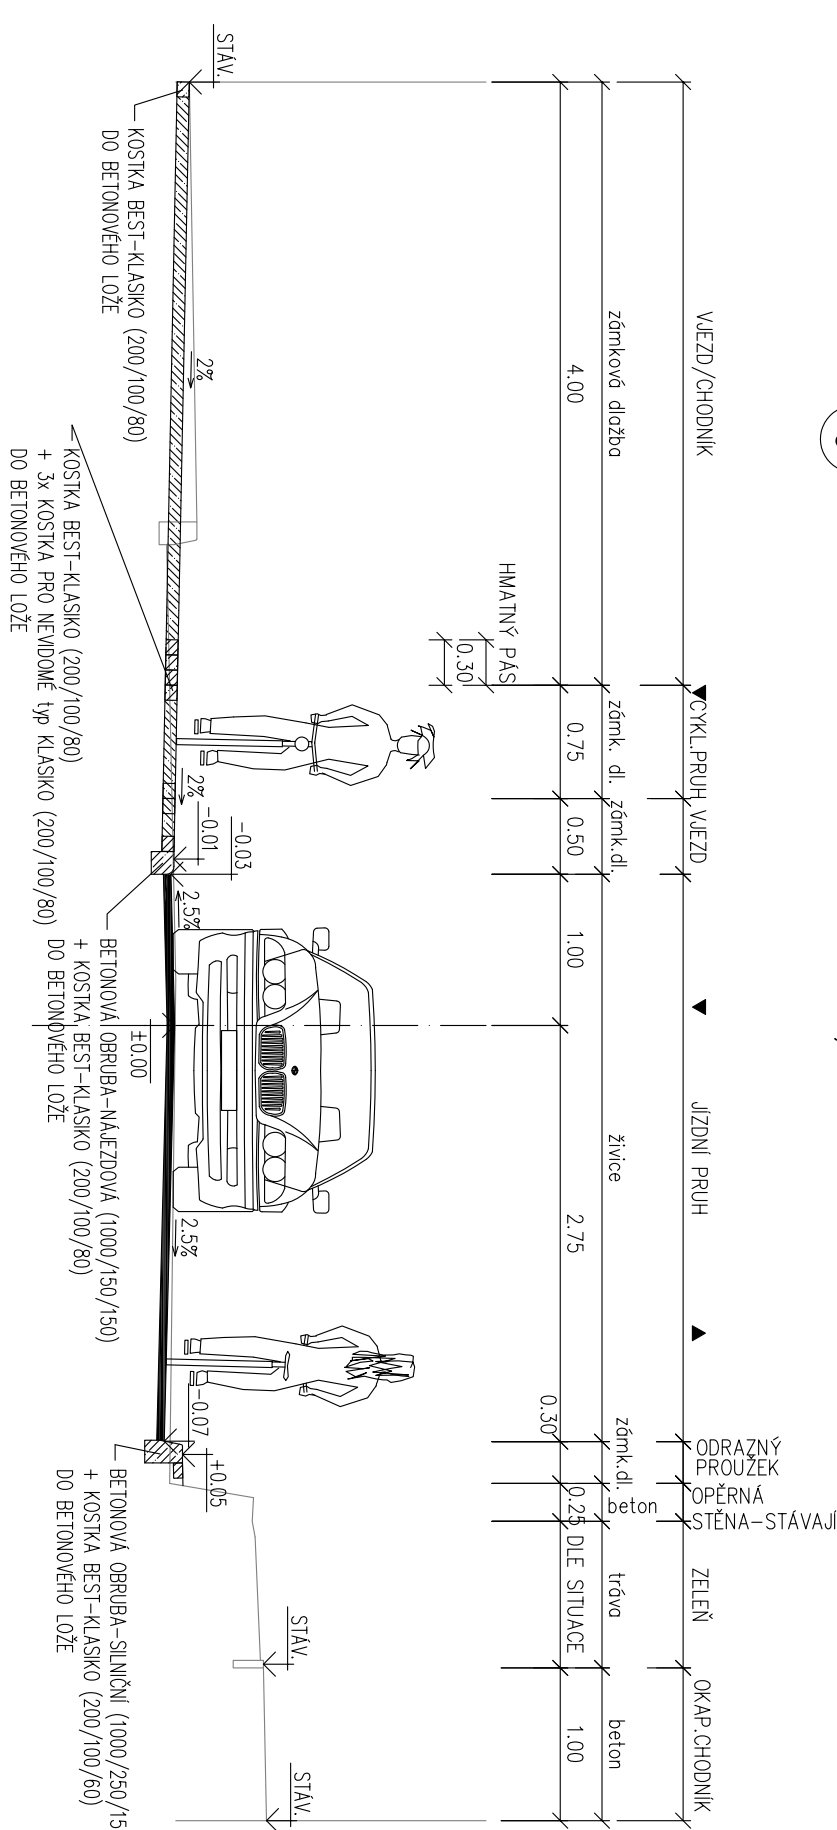

7 VZOROVÝ PŘÍČNÝ ŘEZ VOZOVKOU, PARKOVIŠTĚM A CHODNÍKEM

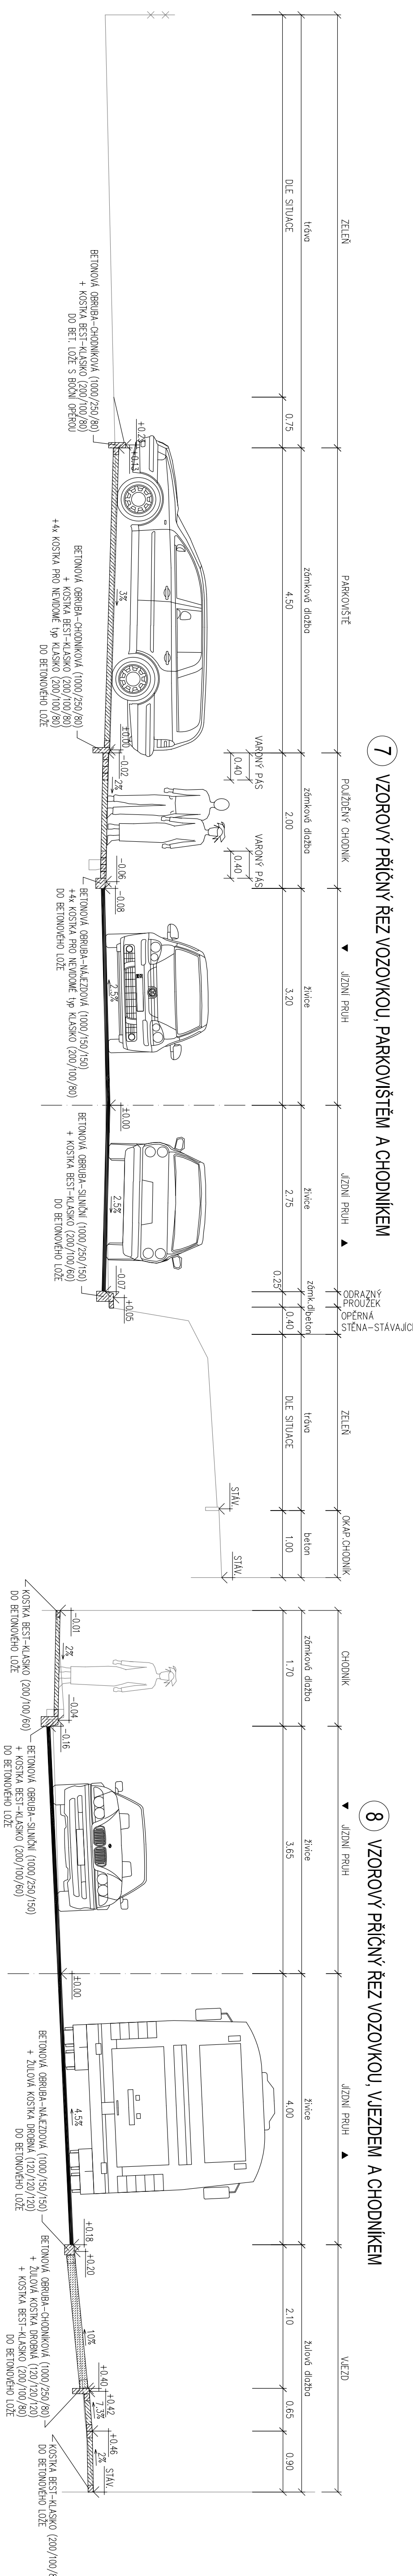

10 VZOROVÝ PŘÍČNÝ ŘEZ VOZOVKOU, PARKOVIŠTĚM, CYKLISTICKÝM PRUHEM A CHODNÍKEM

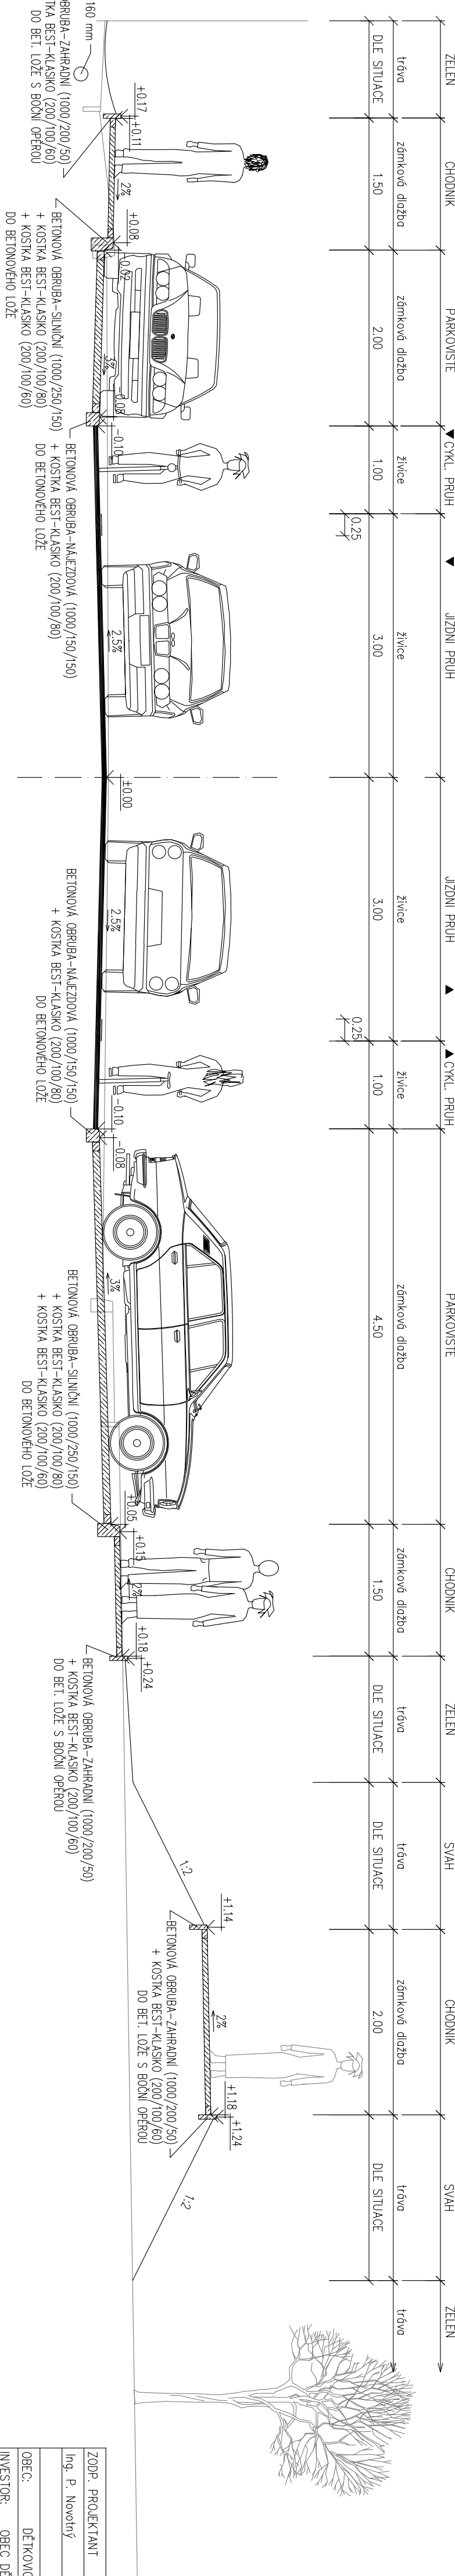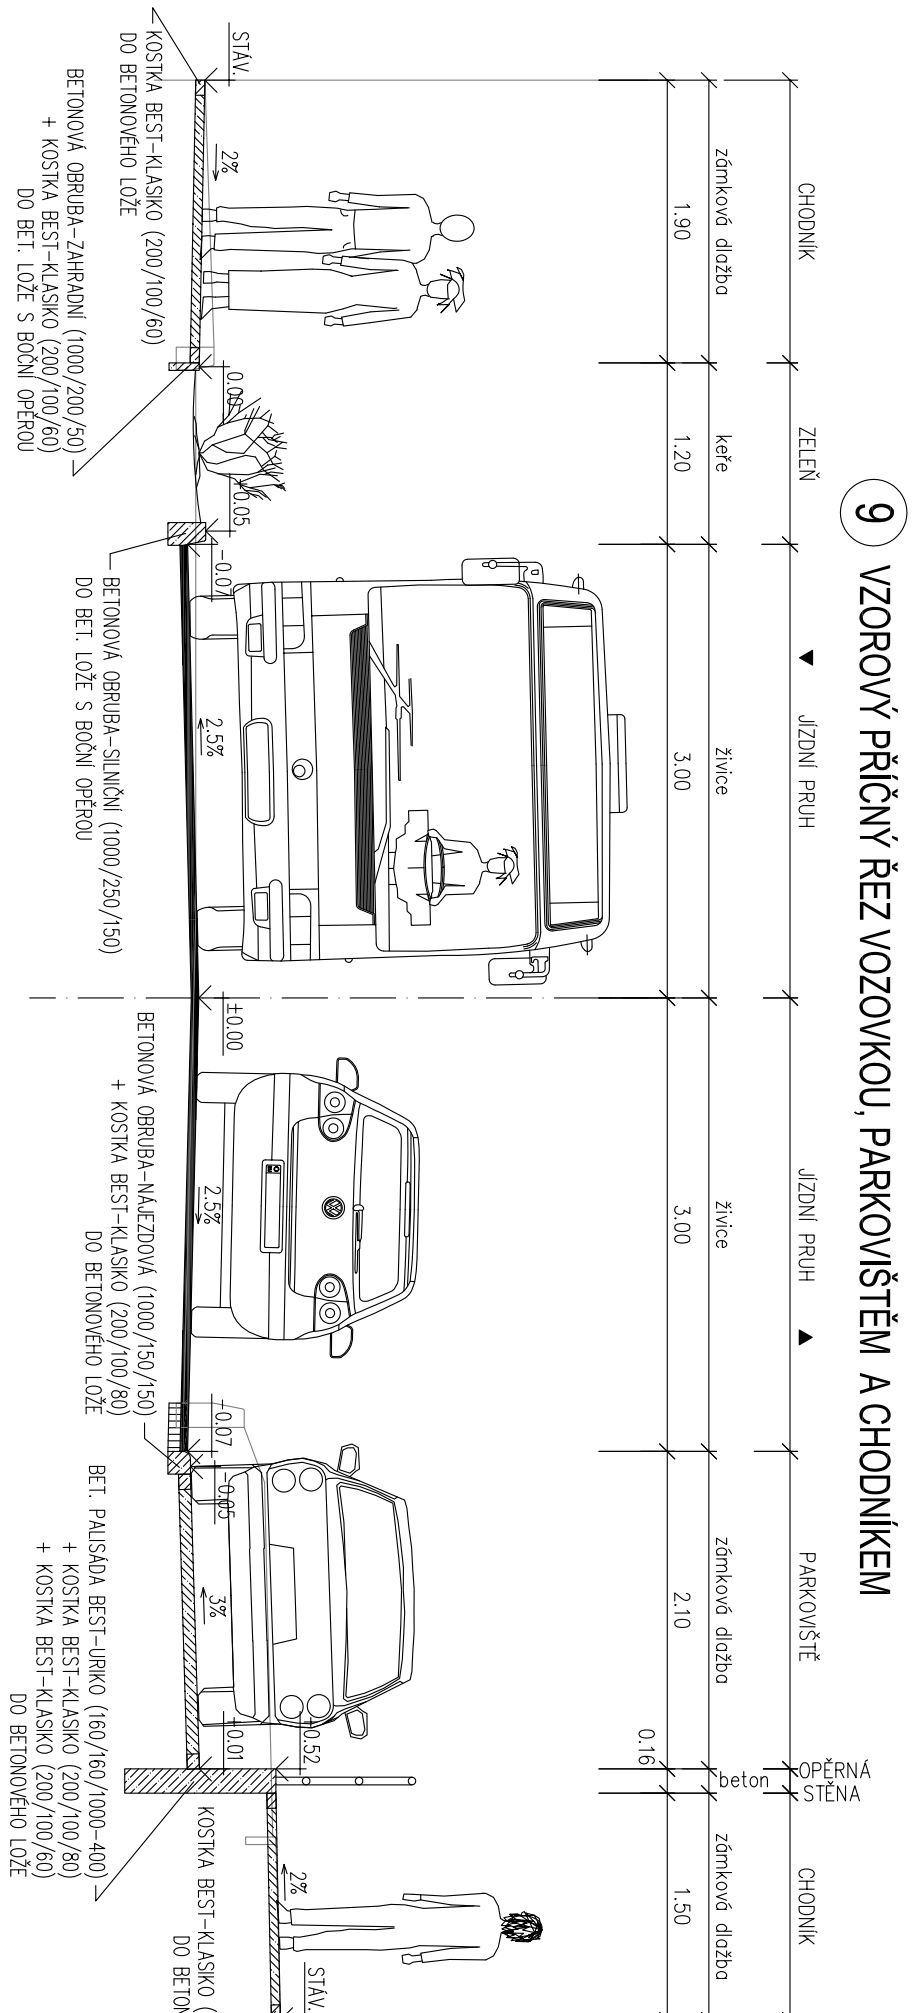

Auditor majoritární zřizovatel Ing. Petra NOVOTNÝ Hloubekova 717 Tel. 005 531 827 404 942 530 01 Písek petr.novotny@seznam.cz					
ZODP. PROJEKTANT	PROJESE	VYPRACOVAL	KONTROLOVAL		
Ing. P. Novotný	doprovaz.	Bc. Jan Škoda	Ing. P. Novotný		
OBEČ:	DĚKOVACE				
INVESTOR:	OBEČ DĚKOVACE				
				FORMAT	5x A4
				DATAUM	I. 2011

PRŮTAH OBČÍ DĚTKOVICE	
STUPEŇ	STUDIE
ČÍS. ZAKÁZKY	3/1/00000/07

Q5. KOPF

ČÍS. VKR. 1:50
MÉRITKO