Vzorový příčný řez - vozovka + autobusová zastávka
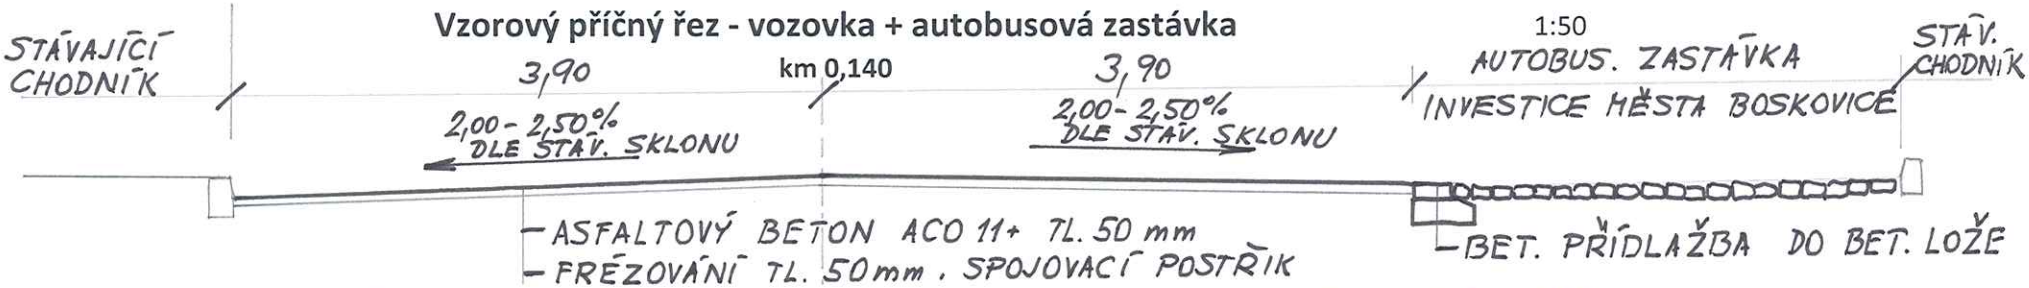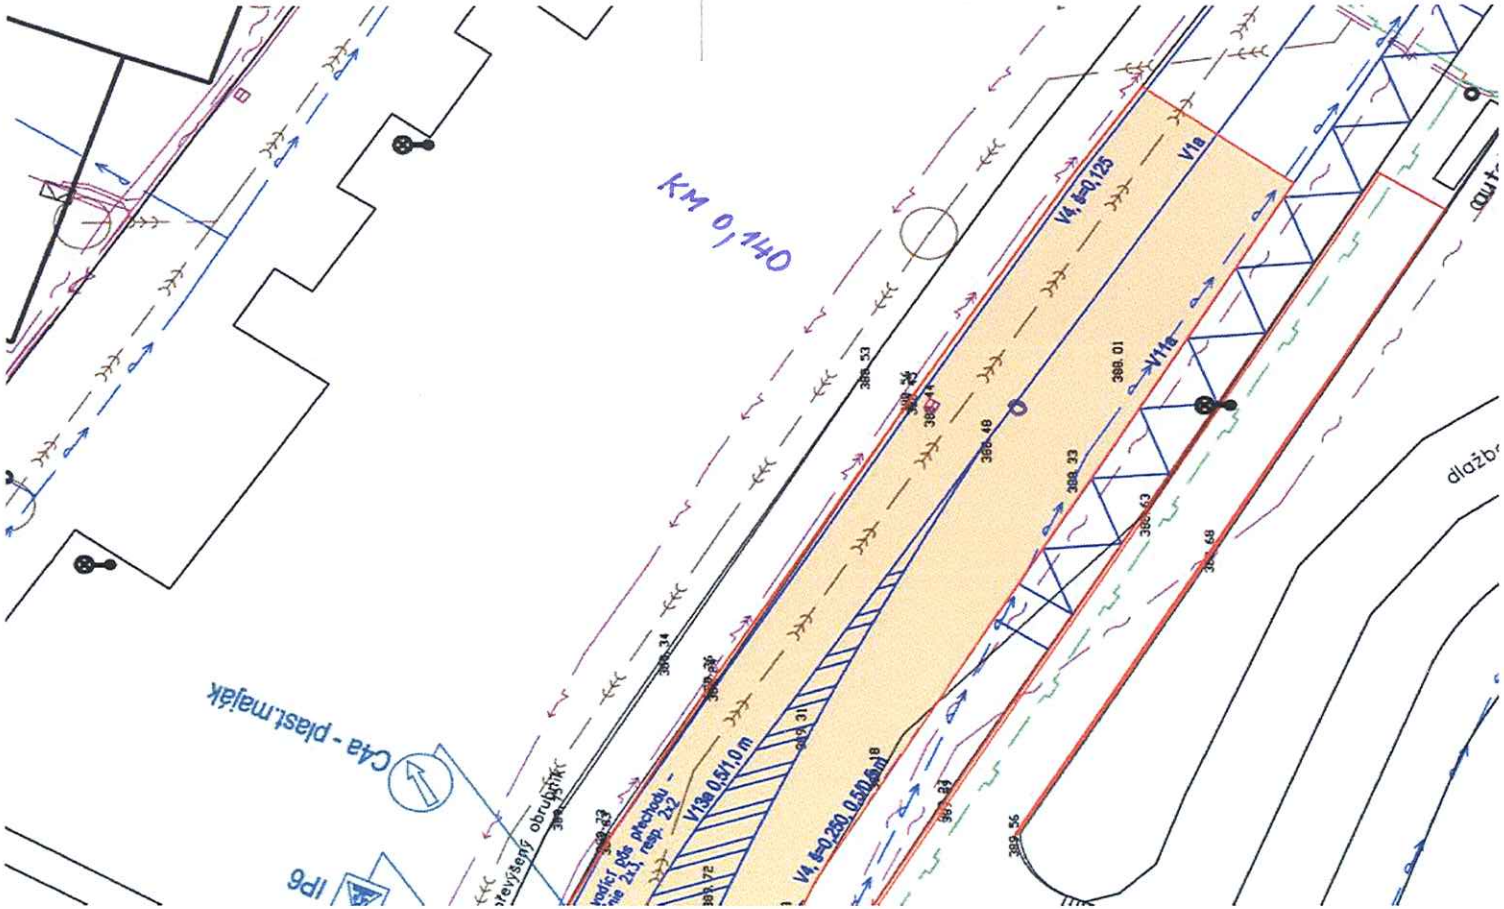
1:50