


ŘEZ 1-1 – STÁVAJÍCÍ STAV

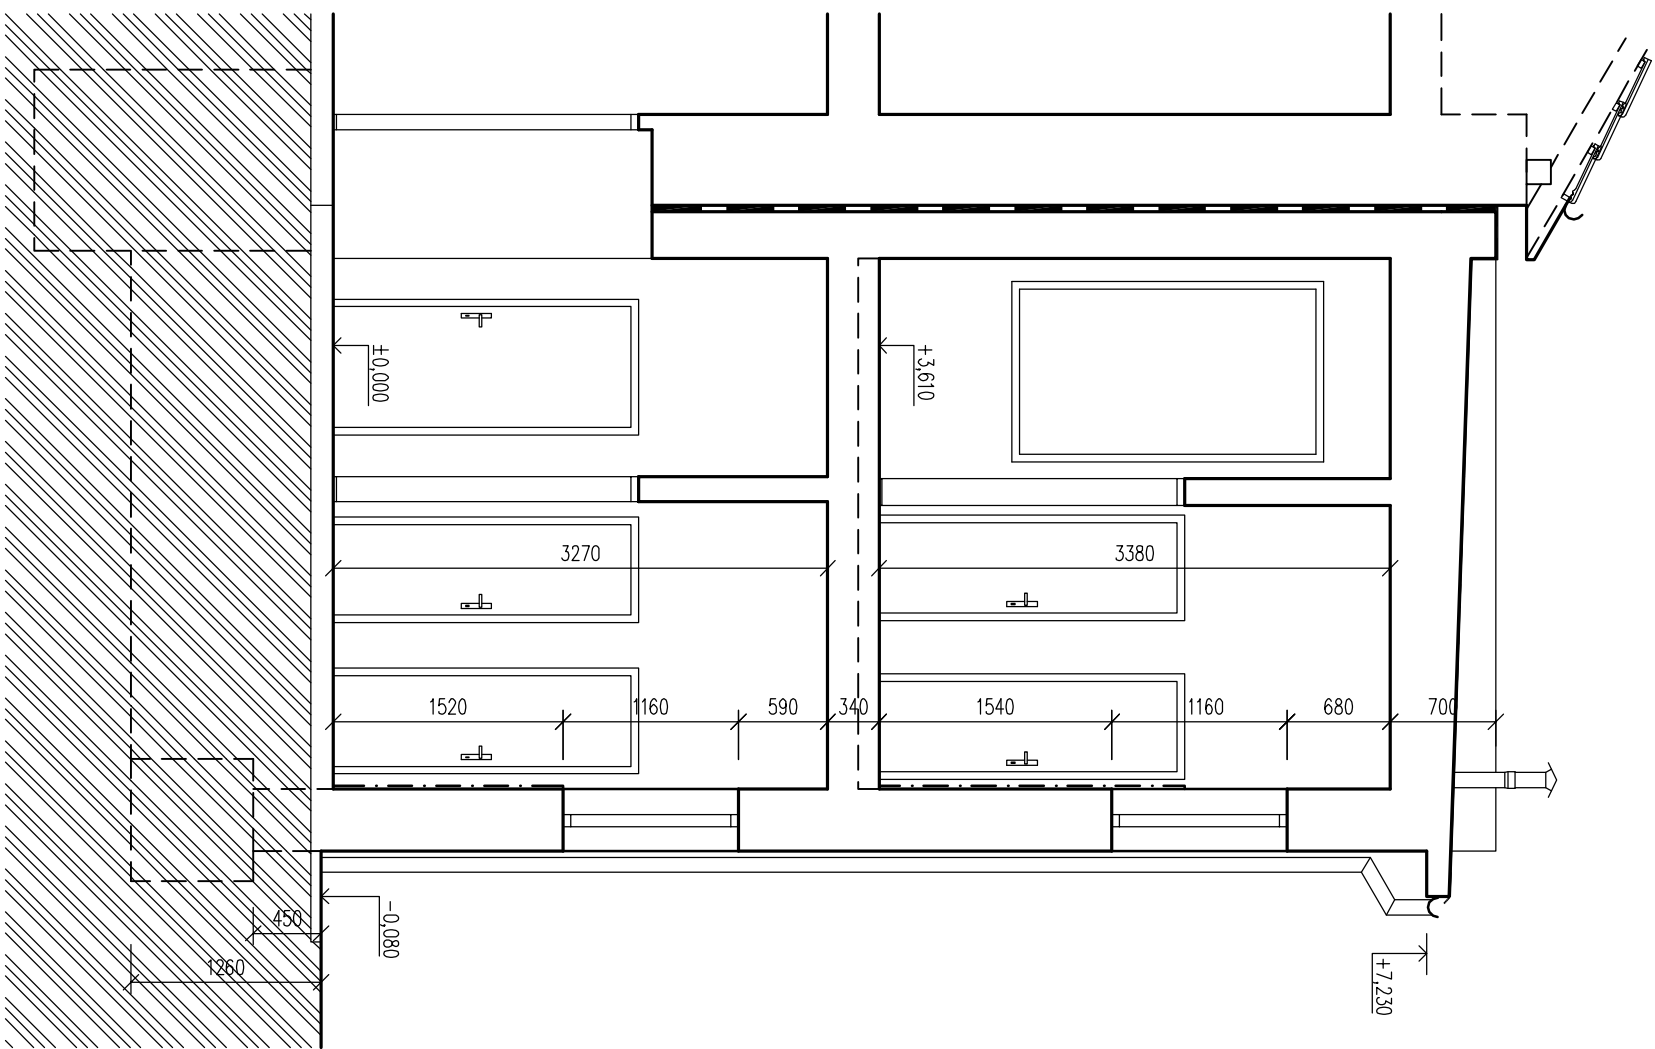

<div><div><div></div></div><div>STABIL</div></div> <div>s. r. o., 603 00 BRNO, HLINKY 142 c</div>				PARÉ:					
INVESTOR: ZUŠ Pozořice, U Školy 386, 664 07		ÚŘAD: Mokrý-Horákov		ZAK. ČÍSLO:	13177				
VYPRACOVAL: Václav Rotrek		ZODPOVĚDNÝ PROJEKTANT: Ing. Petr Daniel							
ZUŠ Mokrý, č.p. 86, Statické zajištění objektu D.1 – Stavebně architektonické řešení									
						DATUM:		11/2013	
						FORMAT:		2xA4	
Řez 1-1 – stávající stav									
						MĚŘÍTKO:		VÝKRES Č:	
				1:50	3.				