


PŮDORYS 1NP – NOVÝ STAV

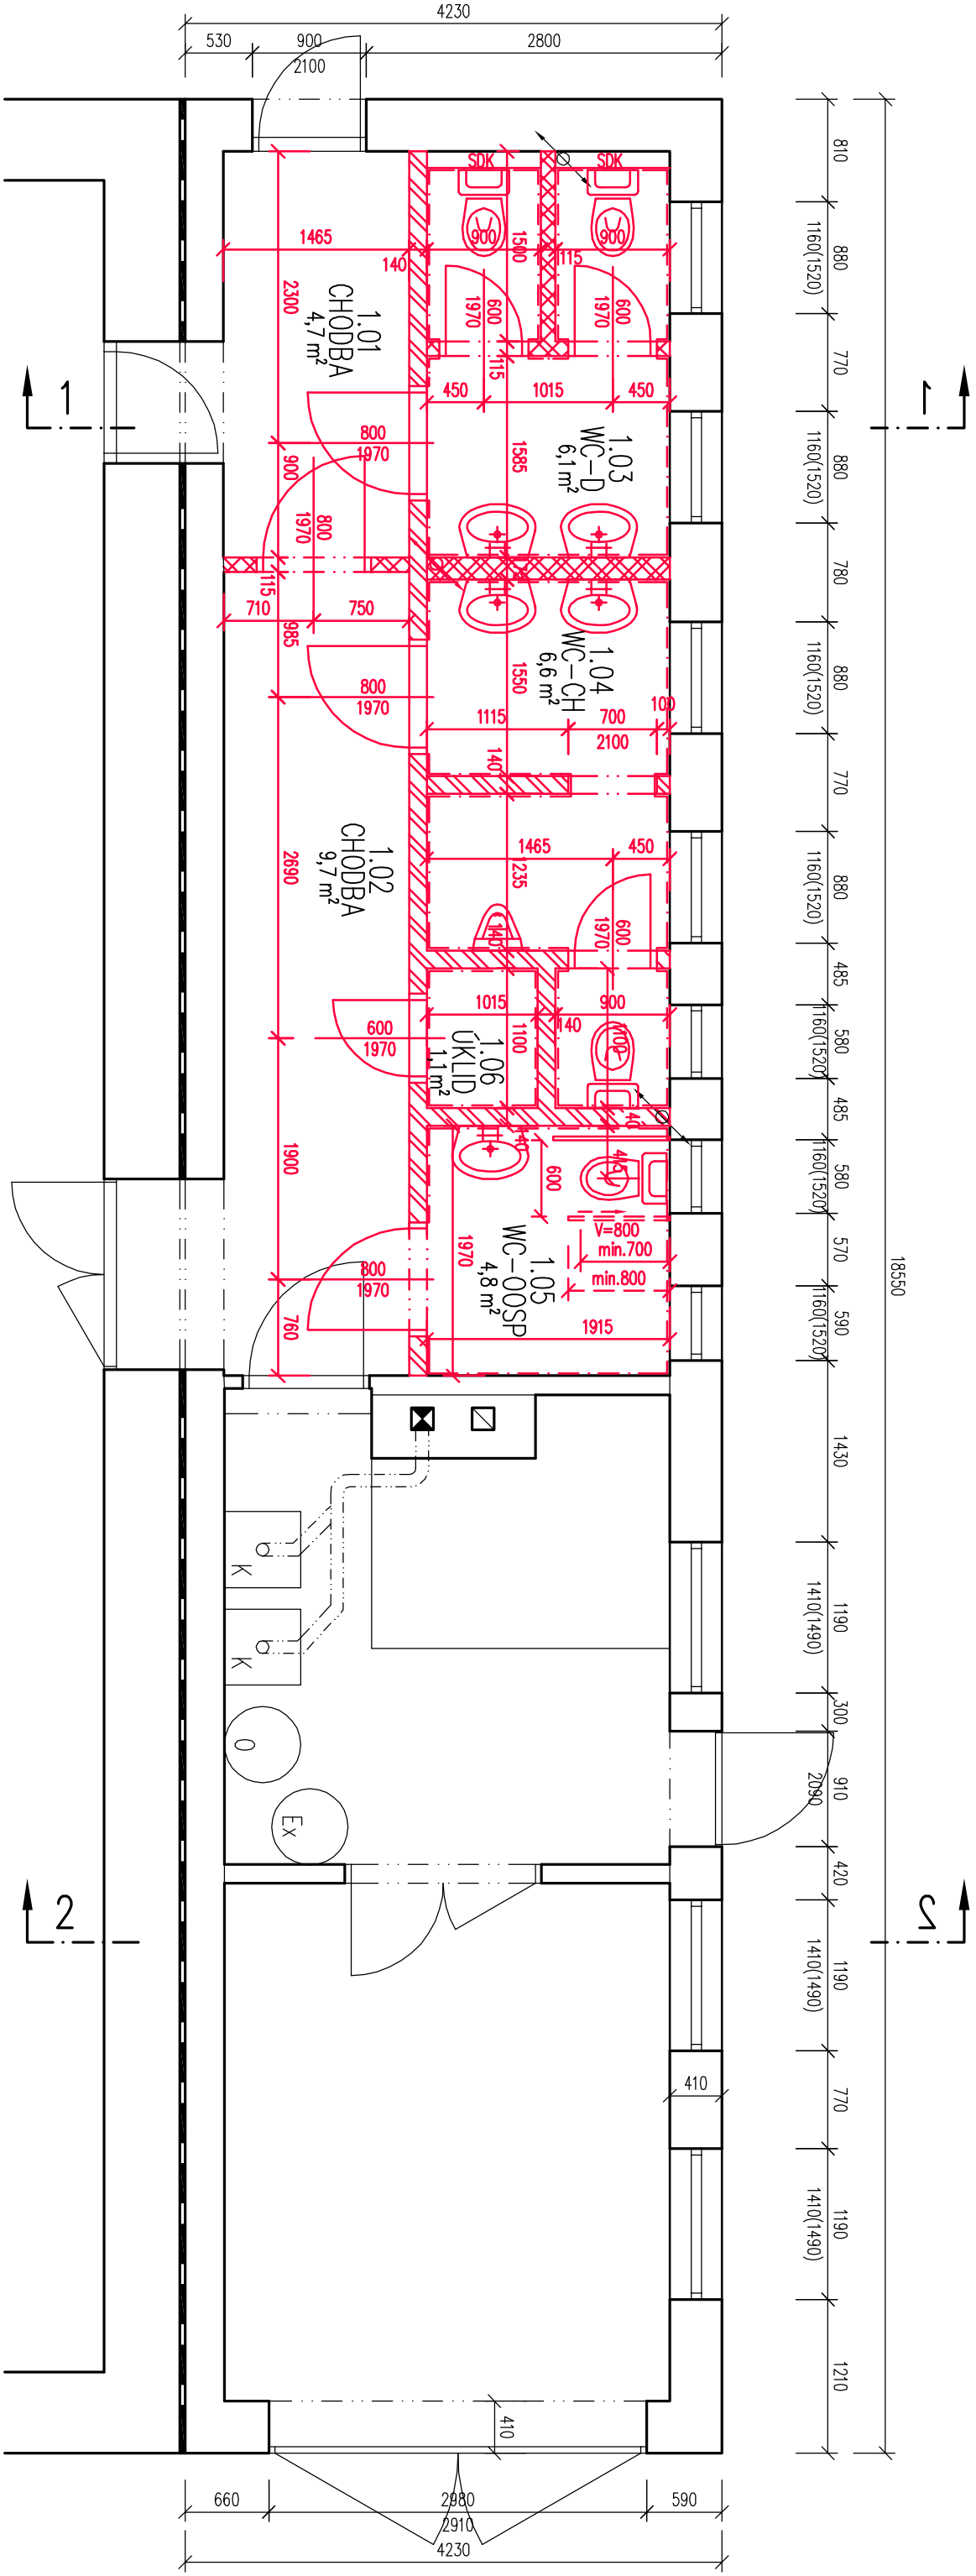

LEGENDA NOVÝCH MÍSTNOSTÍ

ČÍSLO	NÁZEV	PLOCHA	PODLAHA	OMITKA
1.01	CHODBA	4,7	KERAMICKÁ DLAŽBA	SYSTÉMOVÁ DVOUVRSTVÁ
1.02	CHODBA	9,7	KERAMICKÁ DLAŽBA	SYSTÉMOVÁ DVOUVRSTVÁ
1.03	WC-D	6,1	KERAMICKÁ DLAŽBA	SYSTÉMOVÁ DVOUVRSTVÁ, K. OBKLAD V=1500
1.04	WC-CH	6,6	KERAMICKÁ DLAŽBA	SYSTÉMOVÁ DVOUVRSTVÁ, K. OBKLAD V=1500
1.05	WC-00SP	3,8	KERAMICKÁ DLAŽBA	SYSTÉMOVÁ DVOUVRSTVÁ, K. OBKLAD V=1500
1.06	UKLID	1,1	KERAMICKÁ DLAŽBA	SYSTÉMOVÁ DVOUVRSTVÁ, K. OBKLAD V=1500

LEGENDA

- NOVÉ KONSTRUKCE
- ZDIVO Z KERAMICKÝCH TVÁRNIC V CELKOVÉ TL. 140mm VČETNĚ OMÍTEK
- ZDIVO Z KERAMICKÝCH TVÁRNIC V CELKOVÉ TL.115mm VČETNĚ OMÍTEK
- ZDIVO Z KERAMICKÝCH TVÁRNIC V CELKOVÉ TL.175mm VČETNĚ OMÍTEK
- POZNÁMKY:
- STAVAJÍCÍ ZAŘÍZOVACÍ PŘEDMĚTY BUDOU DEMONTOVÁNY A USKLADNĚNY PRO NÁSLEDNÉ OPĚTOVNÉ POUŽITÍ.

-V PŘÍČKÁCH BUDOU POUŽITÝ SYSTÉMOVÉ PŘEKLADY DLE ZVOLENÉHO DODAVATELE

ZDIVA V PŘÍSLUŠNÝCH TLOUŠŤKÁCH.

<div><div><div><div></div><div>STABIL</div></div><div>s. r. o., 603 00 BRNO, HLINKY 142 c</div></div></div>		PARÉ:			
INVESTOR: ZUŠ Pozořice, U Školy 386, 664 07		ÚŘAD:	Mokrý-Horákov	ZAK. ČÍSLO:	13177
VYPRACOVAL: Václav Rotrekl		ZODPOVĚDNÝ PROJEKTANT: Ing. Petr Daniel			
ZUŠ Mokrý, č.p. 86, Statické zajištění objektu					
D.1 – Stavebně architektonické řešení					
Půdorys 1NP – nový stav					
		DATUM:		11/2013	
		FORMAT:		2x44	
		MĚŘÍTKO:		1:50	
		VÝKRES Č.:		9.	