


ŘEZ 1-1 – NOVÝ STAV

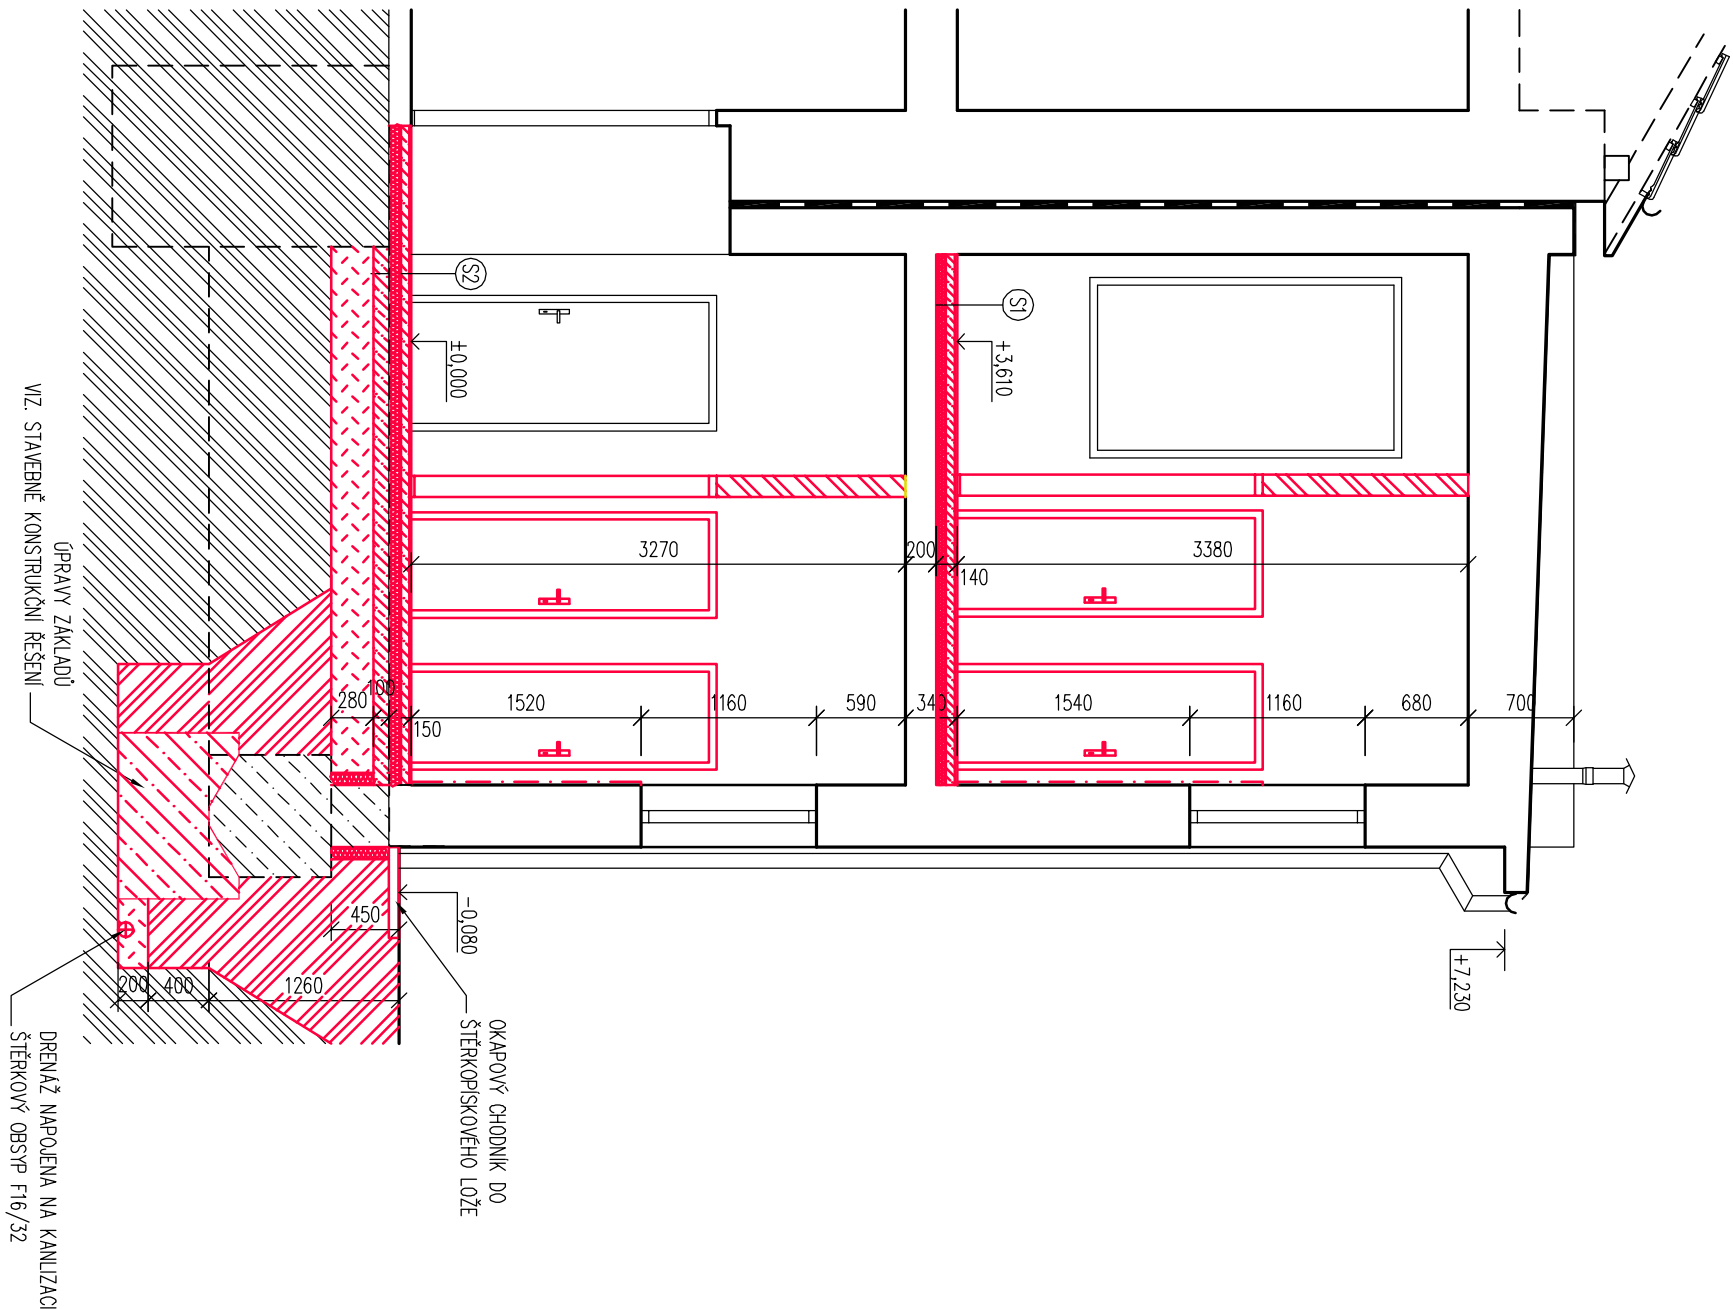

LEGENDA

- NOVÉ KONSTRUKCE
- ZDIVO Z KERAMICKÝCH TVÁŘNIC V CELKOVÉ TL. 140mm VČETNĚ OMÍTEK
- ZDIVO Z KERAMICKÝCH TVÁŘNIC V CELKOVÉ TL.115mm VČETNĚ OMÍTEK
- ZDIVO Z KERAMICKÝCH TVÁŘNIC V CELKOVÉ TL.175mm VČETNĚ OMÍTEK
- PROSTÝ BETON

POZNÁMKY:

- STÁVAJÍCÍ ZAŘÍZOVACÍ PŘEDMĚTY BUDOU DEMONTOVÁNY A USKLADNĚNY PRO NÁSLEDNÉ OPĚTOVNÉ POUŽITÍ.
- V PŘÍČKÁCH BUDOU POUŽITÝ SYSTÉMOVÉ PŘEKLADY DLE ZVOLENÉHO DODAVATELE
- ZDIVA V PŘÍSLUŠNÝCH TLOUŠTKÁCH.

SKLADBA S1

- 15mm KERAMICKÁ DLAŽBA+LEPIDLO
 - STĚRKOVÁ HYDROIZOLACE (NA SOCIÁLNÍCH ZAŘÍZENÍCH)
 - 60mm BETONOVÁ MAZANINA + KARSIŤ $\phi_{150}^6/\phi_{150}^6$
 - 50mm IZOLACE PROTI KROČJOVÉMU HLUKU
 - 15mm NIVELAČNÍ VRSTVA
 - STÁVAJÍCÍ STROPNÍ KONSTRUKCE
- 15mm KERAMICKÁ DLAŽBA+LEPIDLO
 - STĚRKOVÁ HYDROIZOLACE (NA SOCIÁLNÍCH ZAŘÍZENÍCH)
 - 55mm BETONOVÁ MAZANINA + KARSIŤ $\phi_{150}^6/\phi_{150}^6$
 - 80mm TEPELNÁ IZOLACE-POLYSTYREN EPS
 - 2mm HYDROIZOLACE(NATAVENA S PŘESAHEM NA STÁVAJÍCÍ H.I.)
 - 100mm PODKLADNÍ BETON
 - 280mm HUTNĚNÝ ŠTĚRKOVÝ PODSYP F16/32.

SKLADBA S2

<div><div><div>STABIL</div><div>s. r. o., 603 00 BRNO, HLINKY 142 c</div></div><div>PARÉ:</div></div>				
INVESTOR: ZUŠ Pozořice, U Školy 386, 664 07	ÚŘAD: Mokrá-Horákov	ZAK. ČÍSLO:	13177	
VYPRACOVAL: Václav Rotrekl	ZODPOVĚDNÝ PROJEKTANT: Ing. Petr Daniel	ÚČEL:	DPS	
ZUŠ Mokrá, č.p. 86, Statické zajištění objektu		DATUM:	11/2013	
D.1 – Stavebně architektonické řešení		FORMAT:	2x44	
Řez 1-1 – nový stav		MĚŘÍTKO:	1:50	
		VÝKRES Č.:	11.	