


# PŮDORYS ZÁKLADŮ

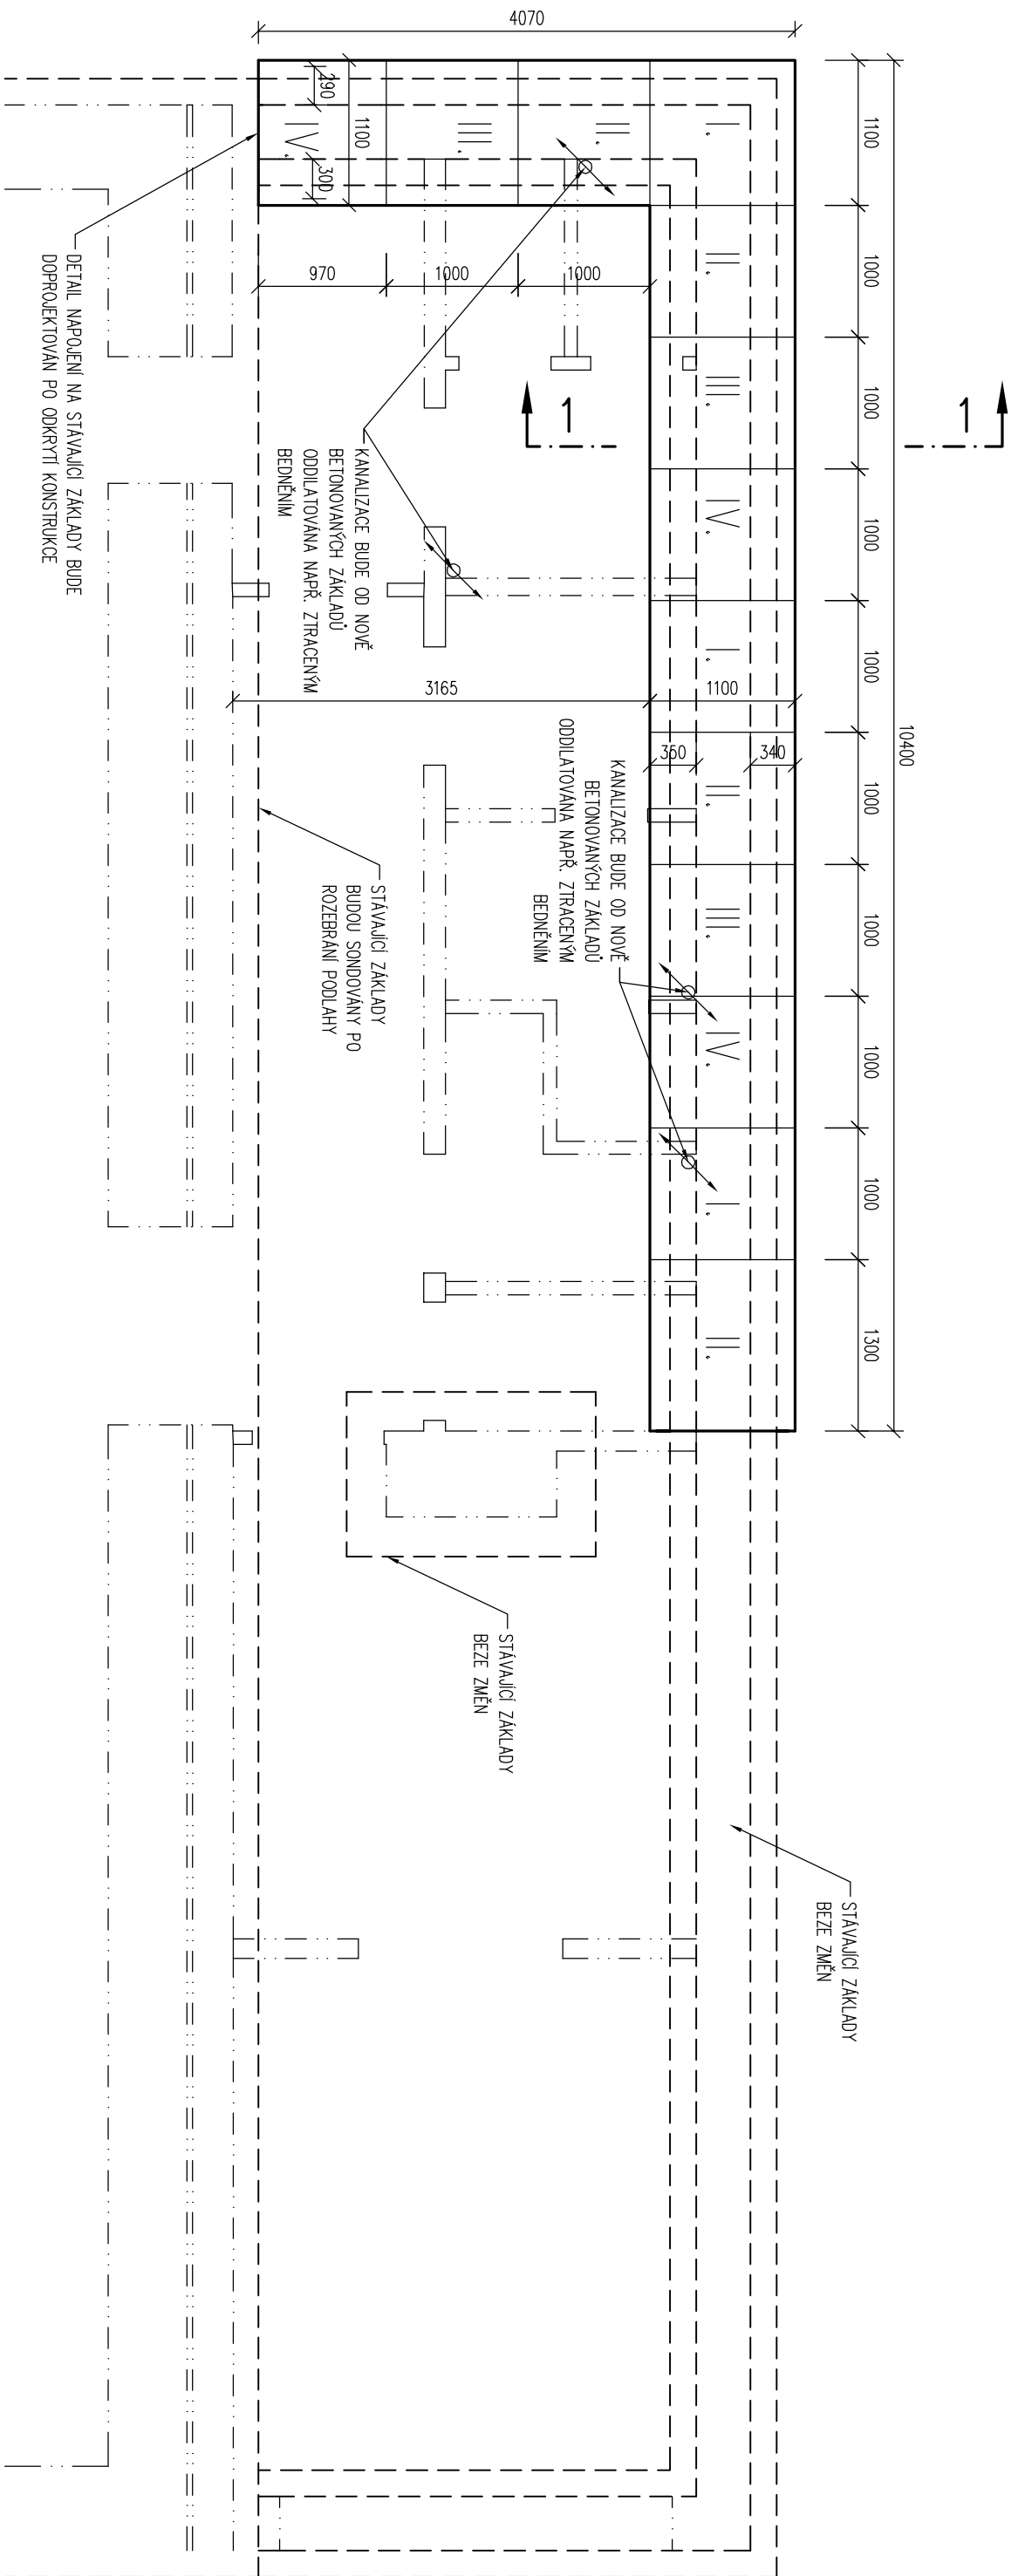


## POSTUP PRACÍ:

- V PRVNÍ FÁZI SANACE ZÁKLADŮ BUDE PROVEDEN ODKOP ZEMINY A ZÁSYPNÝCH VRSTEV NA STÁVAJÍCÍ ZÁKLADOVOU SPÁRU.
- NÁSLEDNĚ BUDOU VYČIŠŤENY A ZAINJEKTOVÁNY KAVERNY SE ZEMINOU. POTÉ BUDOU PROVEDENY VRTY DO ZÁKLADŮ, OSAZENÍ TRNŮ A INJEKTAŽ.
- DRUHÁ FÁZE SANACE BUDE PROBÍHAT VE ČTYŘECH ETAPÁCH URČENÝCH V PŮDORYSU ZÁKLADŮ. JEDNOTLIVÉ ETAPY BUDOU MÍT ŠÍŘKU ZÁBEHU CCA 1m. BUDE PROVEDEN VÝKOP DO HLUBKY PLÁNOVANÉ ZÁKLADOVÉ SPÁRY. NÁSLEDNĚ BUDE SUCHOU CESTOU (NAPŘ. KARPÁČEM) OČIŠTĚN SPODNÍ LÍC STÁVAJÍCÍHO ZÁKLADU. VE STÁVAJÍCÍCH ZÁKLADOVÝCH PASECH BUDOU Z KAŽDÉ STRANY VYSEKÁNY Dvě KAPSY PŘI SPODNÍ HRANĚ, KTERÉ UMOŽNÍ ZATEČENÍ BETONOVÉ SMĚSI POD ZÁKLAD. TÍMTO SE OMEZÍ RIZIKO VZNIKU KAVERN. NOVÝ ZÁKLADOVÝ PAS BUDE VYBETONOVÁN AŽ DO HORNÍ ÚROVNĚ KAPES. DRUHÁ(SOUSEDNÍ) ETAPA BUDE MOCI BÝT ZAPOČATA AŽ PO 3 DENNÍ PŘESTÁVCE OD PŘILEHLÉ BETONAŽE.
- VE TŘETÍ FÁZI BUDOU PROVEDENY ZPĚTNĚ HUTNĚNÉ ZÁSYPY, DRENÁŽ, HRUBÁ PODLAHA, NAVAŽANÍ HYDROIZOLACE, OKAPOVÝ CHODNÍK VNĚ OBJEKTU A ČISTÉ PODLAHY UVNITŘ OBJEKTU.

BETON C25/30 – XC2

POŘADÍ JEDNOTLIVÝCH KROKŮ BETONÁŽE

 <b>STABIL</b>		PARÉ:	
s. r. o., 603 00 BRNO, HLINKY 142 c			
INVESTOR: ZUŠ Pozorice, U Školy 386, 664 07	ÚŘAD: Mokrá-Horákov	ZAK. ČÍSLO:	13177
VYPRACOVAL: Václav Rotrek	ZODPOVĚDNÝ PROJEKTANT: Ing. Petr Daniel	ÚČEL:	DPS
ZUŠ Mokrá, č.p. 86, Statické zajištění objektu D.2 – Stavebně konstrukční řešení		datum:	11/2013
		formát:	2x44
		měřítko:	1:50
PŮDORYS ZÁKLADŮ		výkres č.:	1.