


ŘEZ D-D

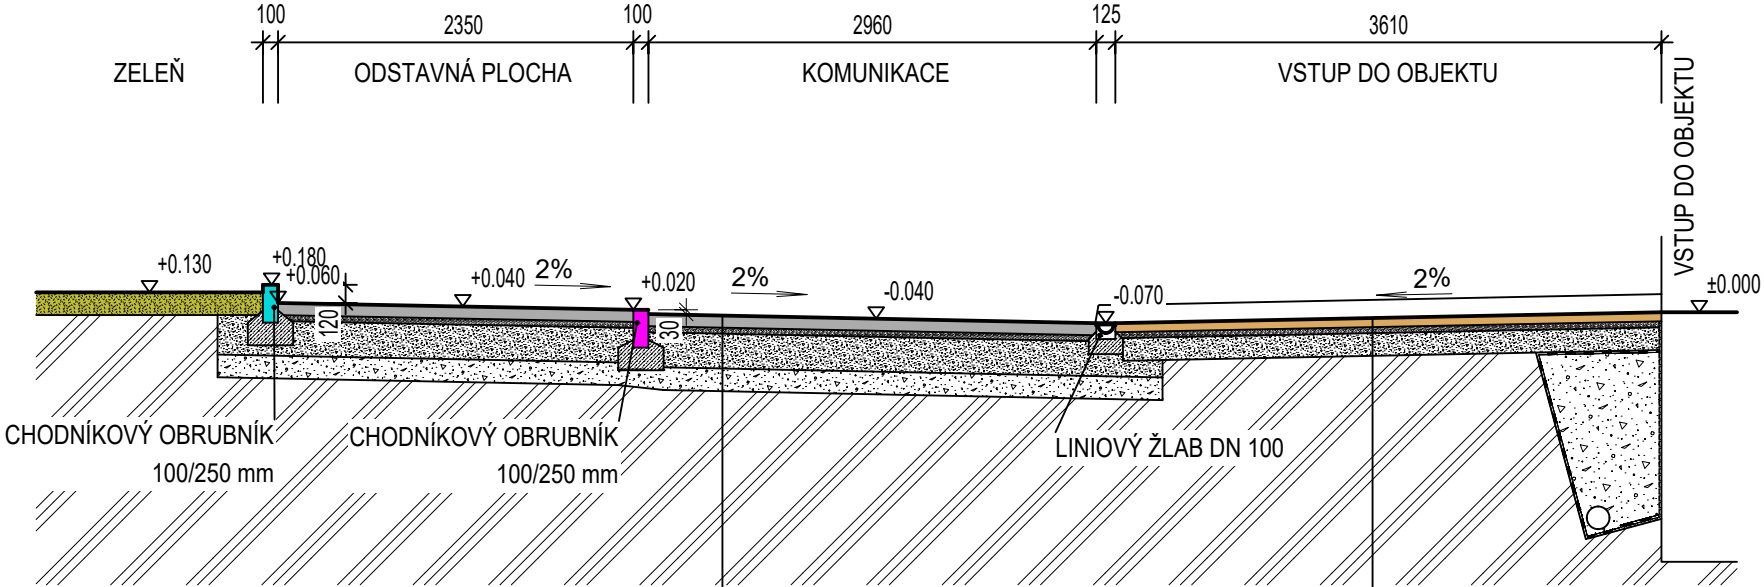


ZPEVNĚNÁ PLOCHA POJÍZDNÁ

- ZÁMKOVÁ DLAŽBA 80 mm
- LOŽE DRŤ 4/8 40 mm
- KSC I ($E_{def,2} = 100$ MPa) 230 mm
- ŠD 0/63 A ($E_{def,2} = 70$ MPa) ... 150 mm
- ZHUTNĚNÁ PLÁŇ ($E_{def,2} = 45$ MPa)
- CELKEM 500 mm

ZPEVNĚNÁ PLOCHA POCHŮZNÁ

- ZÁMKOVÁ DLAŽBA 60 mm
- LOŽE DRŤ 4/8 40 mm
- ŠTĚRKODRŤ ŠD 0/32 ... 150 mm
- CELKEM 250 mm

ŘEZ E-E

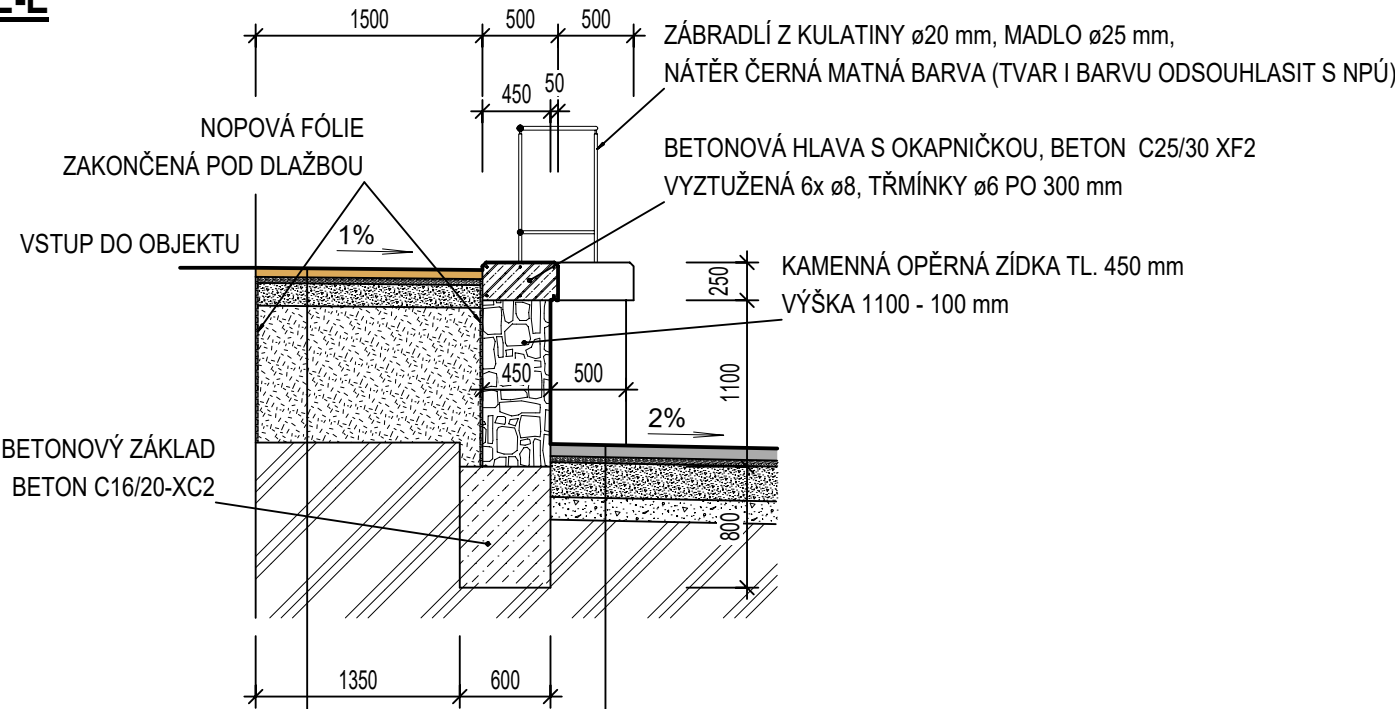
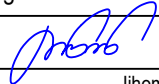
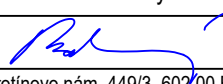



ZPEVNĚNÁ PLOCHA POCHŮZNÁ

- ZÁMKOVÁ DLAŽBA 60 mm
- LOŽE DRŤ 4/8 40 mm
- ŠTĚRKODRŤ ŠD 0/32 ... 150 mm
- ZHUTNĚNÝ NÁSYP ($E_{def,2} = 60$ MPa)
- CELKEM 250 mm

ZPEVNĚNÁ PLOCHA POJÍZDNÁ

- ZÁMKOVÁ DLAŽBA 80 mm
- LOŽE DRŤ 4/8 40 mm
- KSC I ($E_{def,2} = 100$ MPa) 230 mm
- ŠD 0/63 A ($E_{def,2} = 70$ MPa) ... 150 mm
- ZHUTNĚNÁ PLÁŇ ($E_{def,2} = 45$ MPa)
- CELKEM 500 mm

ZODP. PROJEKTANT:	KRESLIL:	KONTROLOVAL:	 STABO MB s.r.o. Dopravní 1693, 676 02 Mor. Budějovice tel.: 568 422 142, e-mail: info@stabomb.cz IČO: 26245906	
Ing. Milan Procházka	Miroslav Boudný	Ing. Milan Procházka		
				
INVESTOR: Jihomoravský kraj, Žerotínovo nám. 449/3, 602 00 Brno, zastoupený Domovem pro seniory Hostim, příspěvkovou organizací Hostim 1, 671 54 Hostim			DATUM:	2017-01
PARÉ: STAVBA: STAVEBNÍ ÚPRAVY OBJEKTU A OPRAVA ZPEVNĚNÝCH PLOCH PROJEKTOVÁ DOKUMENTACE			FORMÁT:	A3
			STUPEŇ:	DSP
			Č. ZAKÁZKY:	95/16
VÝKRES: ŘEZY ZPEVNĚNOU PLOCHOU D-D, E-E			MĚŘÍTKO:	Č. VÝKRESU:
			1:50	D.1.1.10