



ŘEZ ZPEVNĚNOU PLOCHOU  
M 1:25

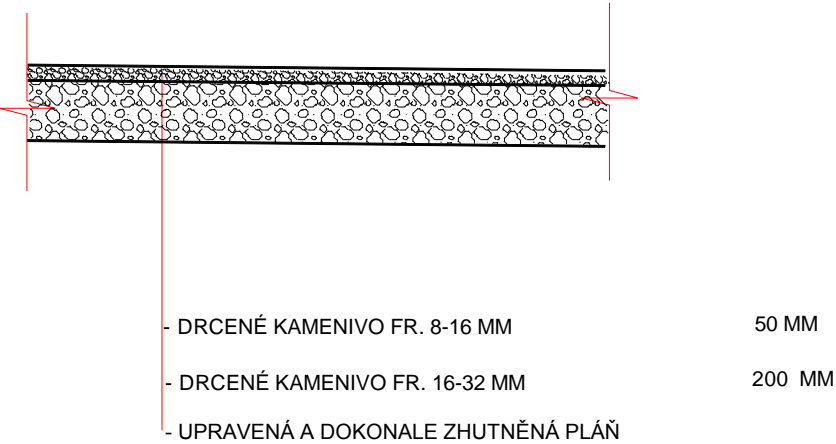

ŘEZ VJEZDEM  
M 1:25

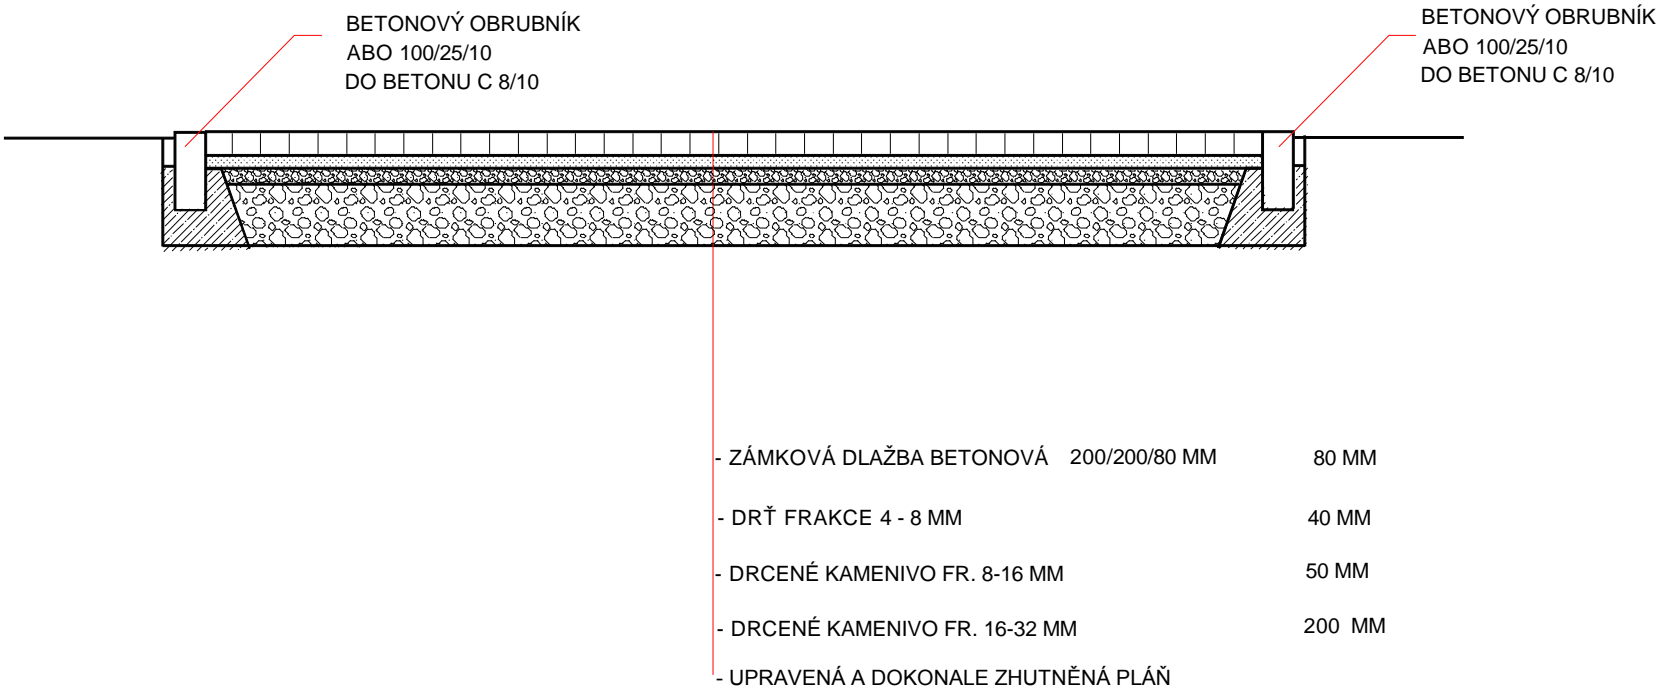

ZODP.PROJEKTANT	VYPRACOVAL	KRESLIL	 ING. IVAN ZBOŘIL Projektová činnost Vedlejší 8, Brno 625 00 IČO : 463 39 221	
ING. ZBOŘIL	ING. ZBOŘIL	D CAD Pro 2000		
STAVEBNÍK : OU a PrŠ BRNO,LOMENÁ 44				
OU a PrŠ BRNO, LOMENÁ 44 VENKOVNÍ ZPEVNĚNÁ PLOCHA PRO OTEVŘENOU DÍLNU - OBOR ZEDNÍK			FORMÁT	
			DATUM	
			MĚŘÍTKO : 1:25	VÝKRES Č. : 3