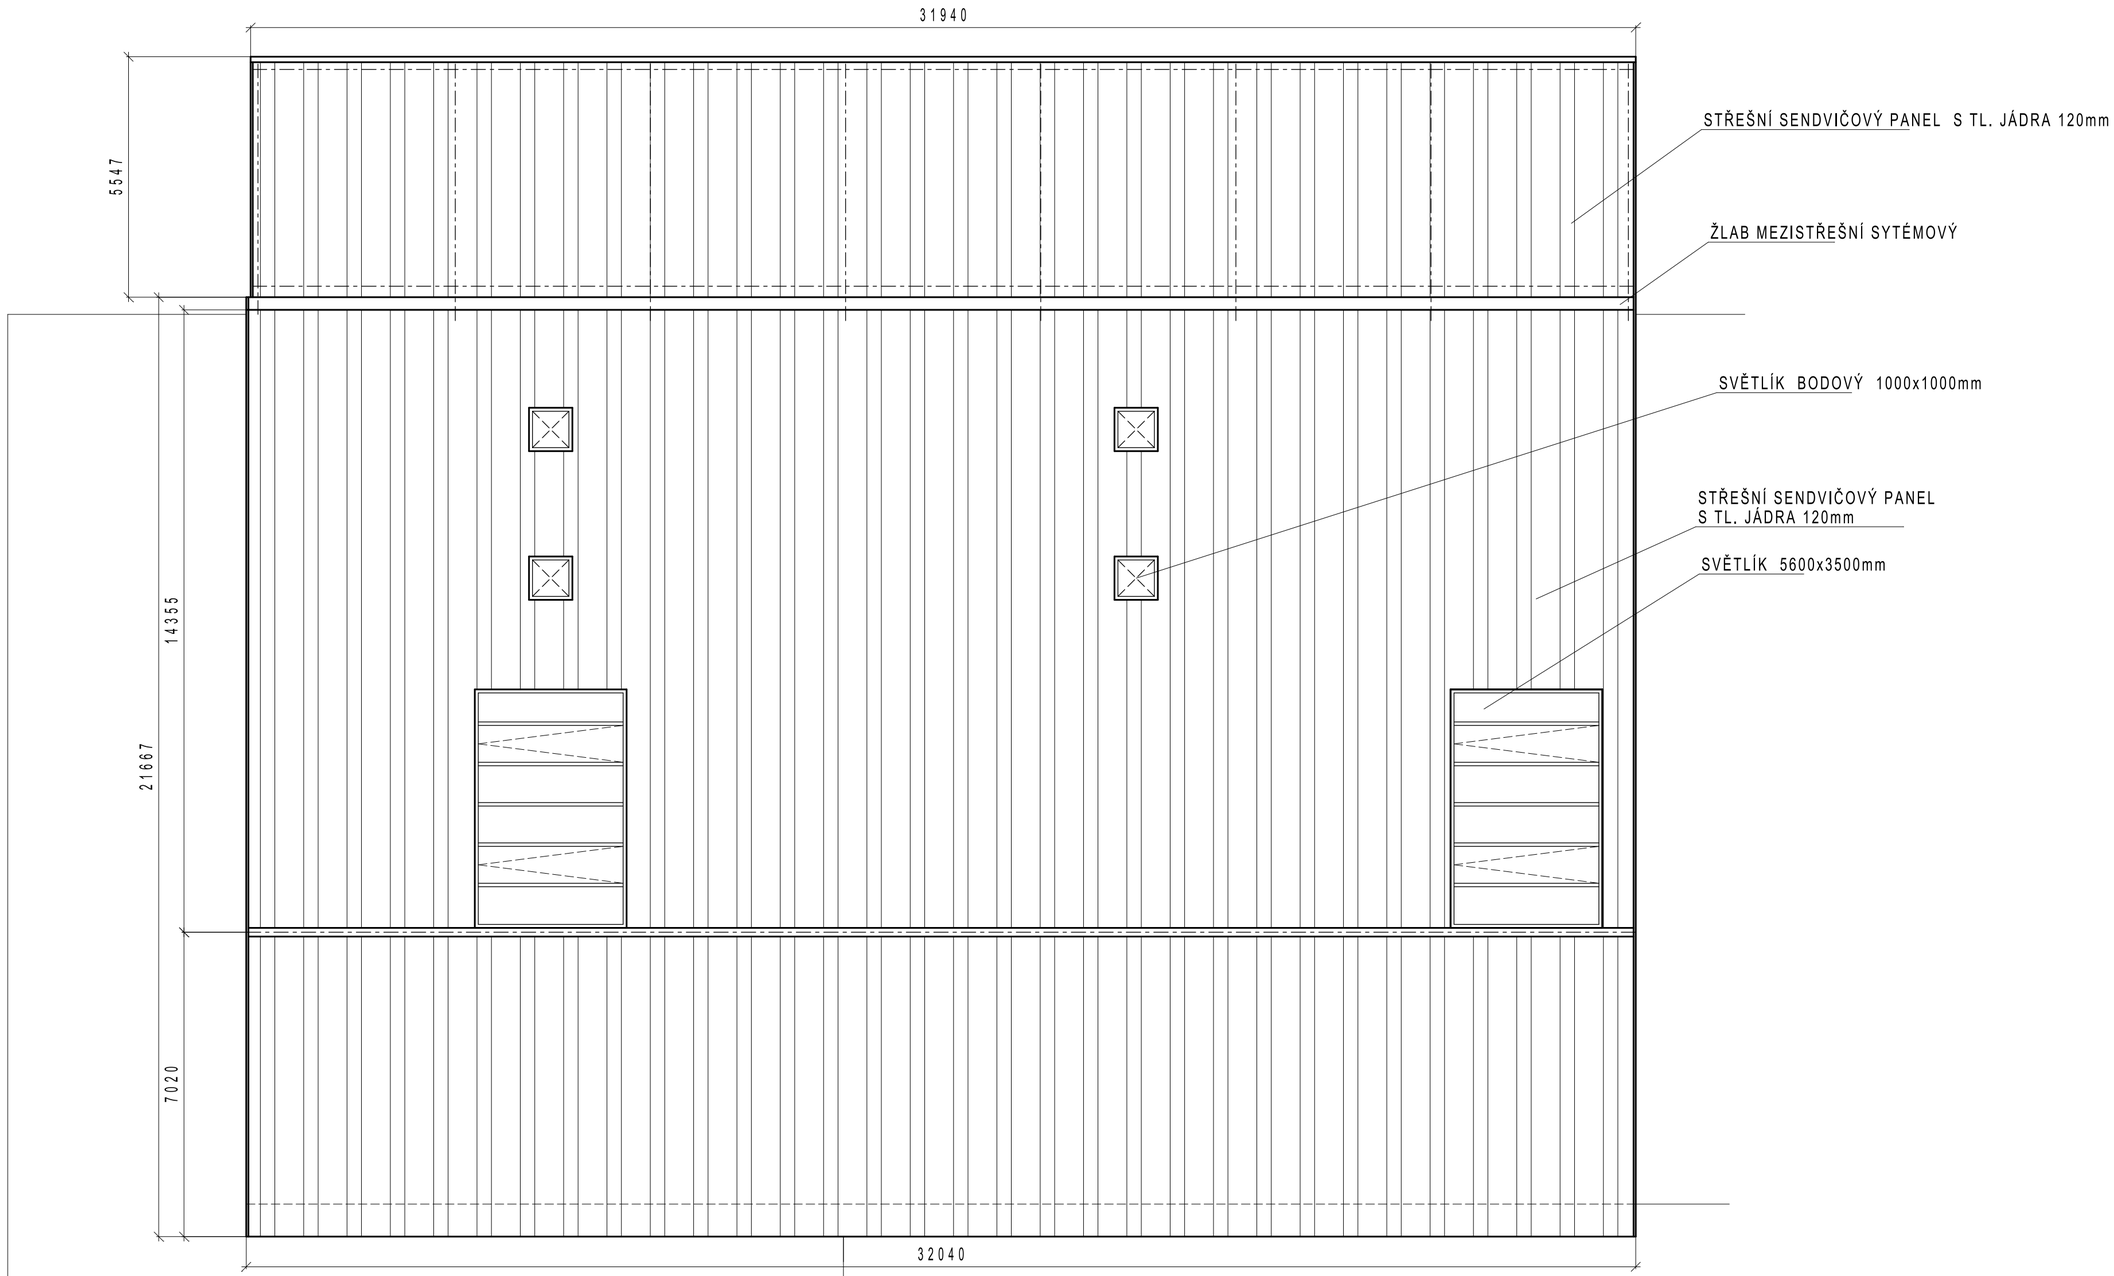

DETAIL MEZISTŘEŠNÍHO ŽLABU
1:20

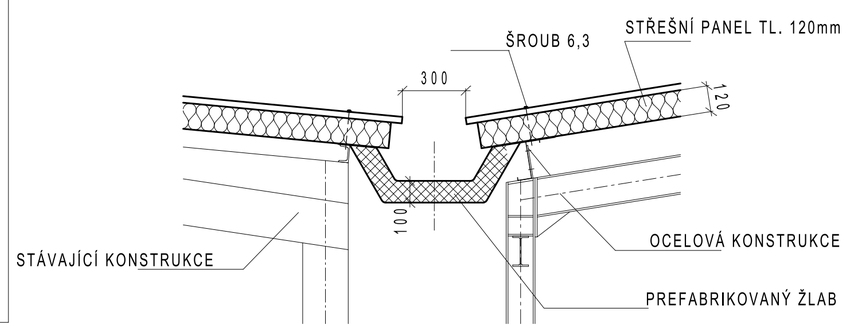

projektant	Zbyněk Kasal (tel. 724 837 751)	STAVOPROJEKT 2000 s.r.o.	
investor	STŘEDNÍ ŠKOLA TECHNICKÁ ZNOJMO, příspěvková organizace, Uhelná 3264/6, 669 02 Znojmo	projektová a inženýrská organizace nám. Armády 1215/10, 669 02 Znojmo tel.: 515 224529 e-mail : stavoprojekt2000-st@cbox.cz	
akce	**ZVÝŠENÍ KVALITY ODBORNÉ PŘÍPRAVY VE STROJÍRENSTVÍ A ELEKTROTECHNICE**	*zak. č.*	1059/16
		stupeň	ZDS
		datum	1/2018
		formát x A4	8
obsah	STAVEBNĚ ZÁMEČNICKÉ KONSTRUKCE SO1 - VLASTNÍ OBJEKT **STŘECHA**	*měřítko* **1:100**	*výkr.č.* **201**