Schema zapojení rozvaděče Rd2

Pi = 105,12 kW

3+PE+N
400 V, 50 Hz stř.
L1, L2, L3

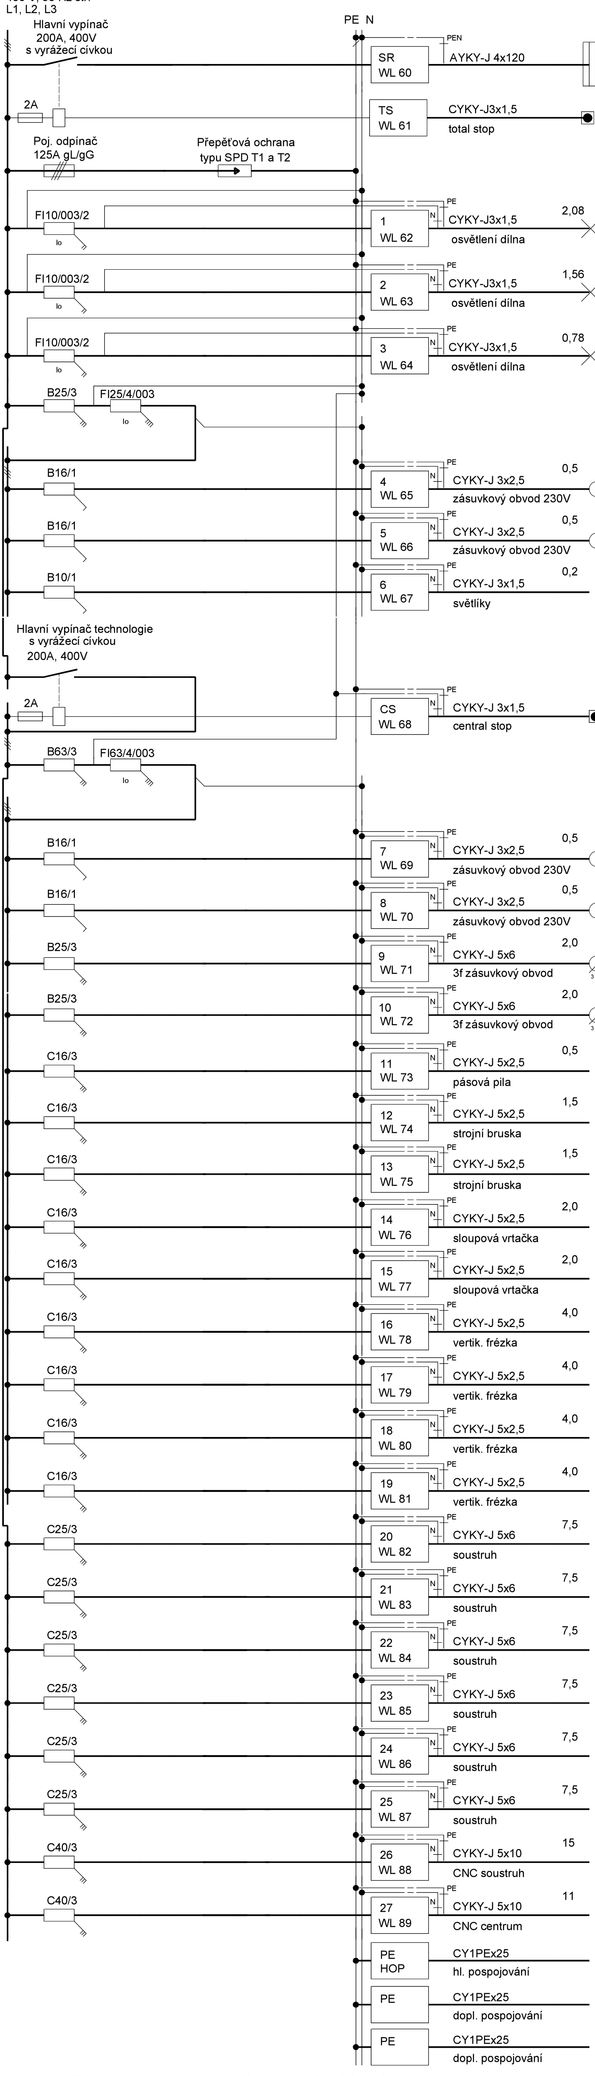

Rozvaděč Rd2 v typové oceloplechové skříni samostatně stojící s levými dveřmi na uzavření. Na dveřích bezp. tab. č. 0101, 2101,6131 a nápis: "Rd2". Přívody i odvody vrchem, vývodkami.

Krytí: IP 44/20
Barva: béžová
Rozměry: cca P600x400x2000mm

Ochrana před úrazem elektrickým proudem dle ČSN 332000-4-41 ed.3:
Rozvodná soustava: 3x230/400V, 50Hz stř., 3+PE+N, TN-S
- automatickým odpojením při poruše
doplňková ochrana proudovým chráničem
doplňková ochrana hlavním a doplňujícím prospojováním

Vedoucí projektant	Zodpovědný projektant	Vypracoval/Kreslil	Projekční kancelář elektro Veselá 150/15 69902 Znojmo mobil: 731085634 projekce_kosik@seznam.cz Autorizace č. 1001753 IČ: 10113533 Licence programu #Q000810	
Ing. J. Kosík	Bc. J. Kosík	Bc. J. Kosík		
Kraj: Jihomoravský	Místo: Znojmo			
Investor: STŘEDNÍ ŠKOLA TECHNICKÁ ZNOJMO, Uhelná 6, Znojmo				
Akce: ZVÝŠENÍ KVALITY ODBORNÉ PŘÍPRAVY VE STROJÍRENSTVÍ A ELEKTROTECHNICE BUDOVA STROJNÍCH DÍLEN - STAVEBNÍ ÚPRAVY VNITŘNÍ EL. INSTALACE			Zakázkové číslo	72/2017
			Formát	3A4
			Stupeň	DPS
			Datum	01/2018
Výkres Rozvaděč Rd2			Měřítko -	Číslo výkresu D.1.4.400.6