




POHLED SEVEROZÁPADNÍ

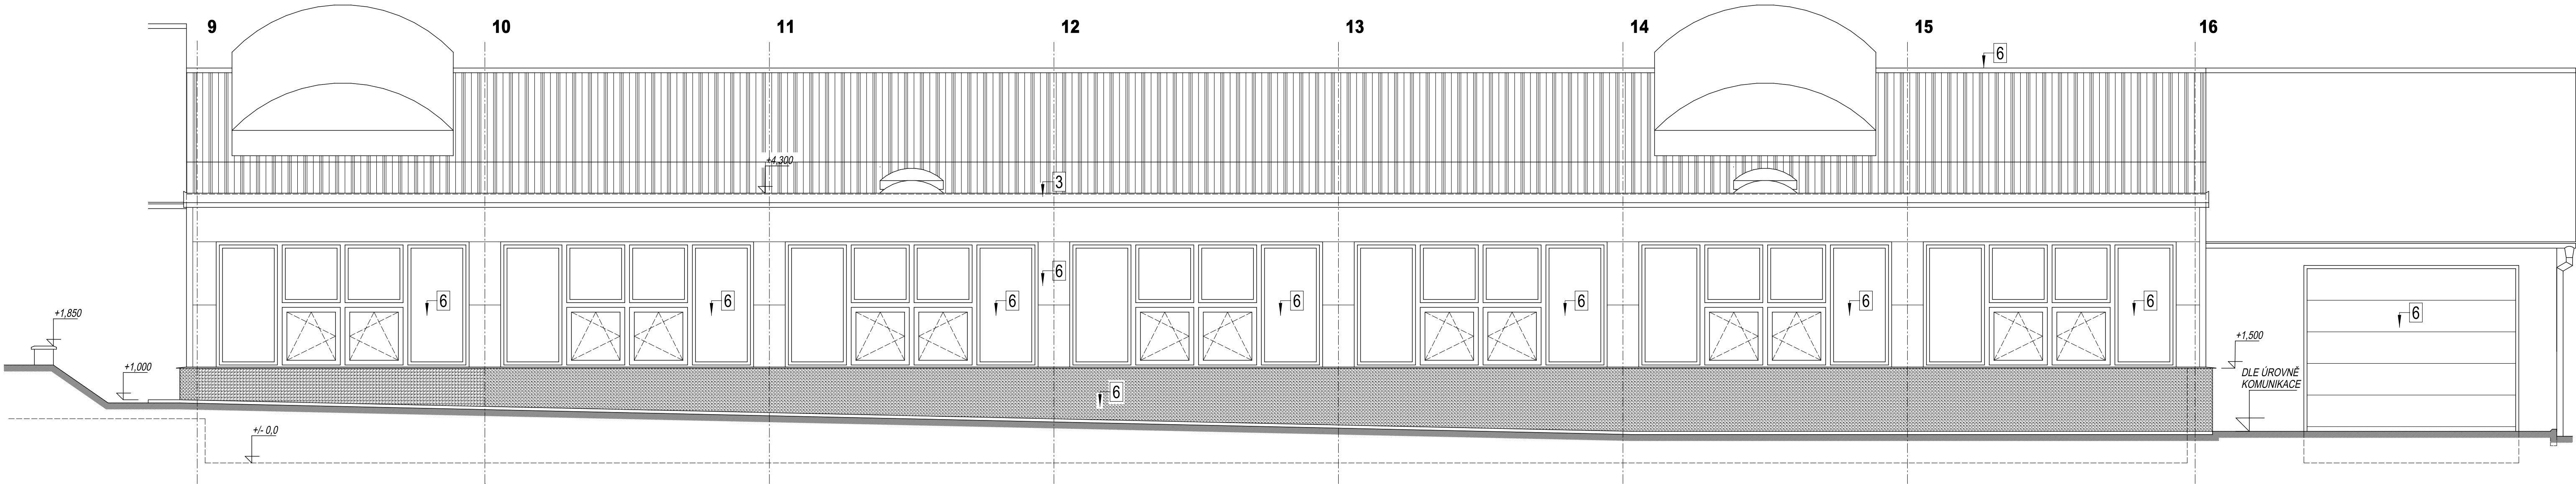

POHLED SEVEROVÝCHODNÍ

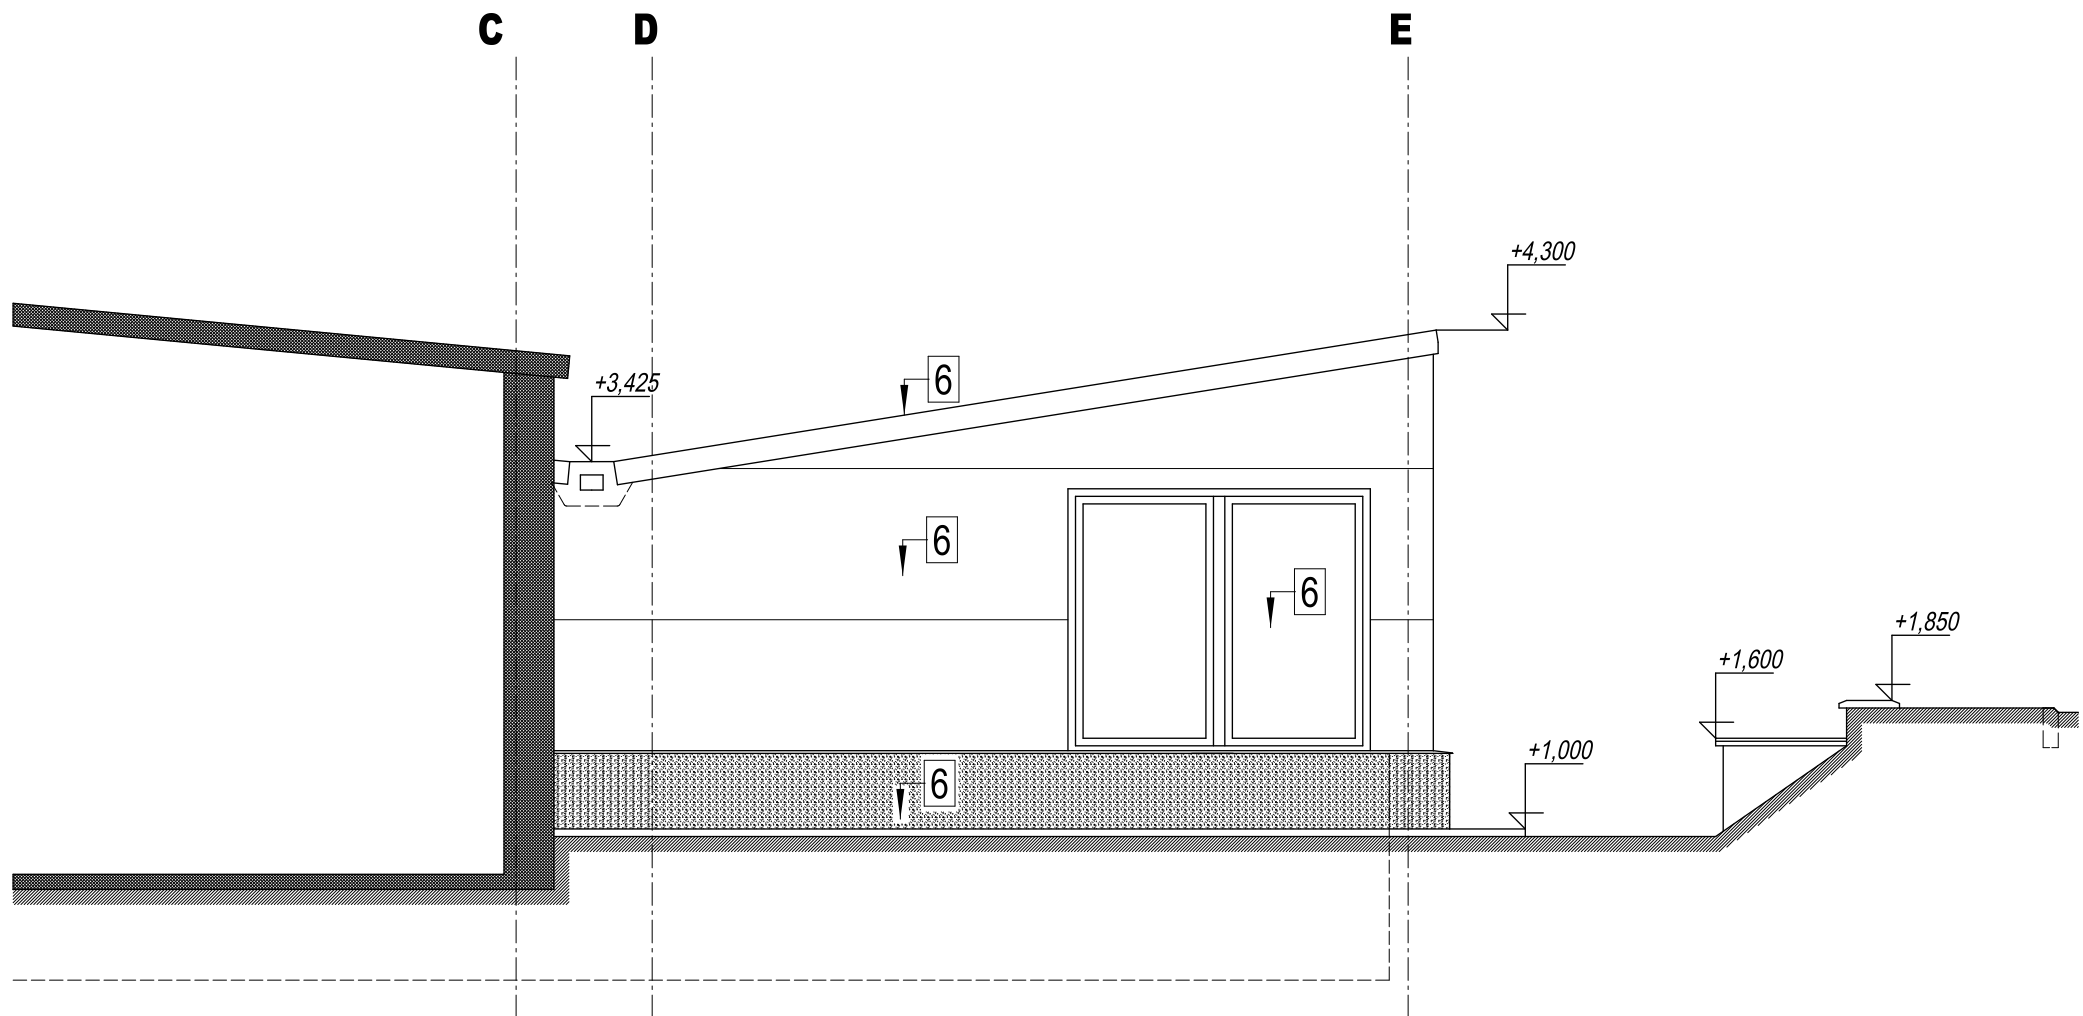

POHLED JIHOZÁPADNÍ

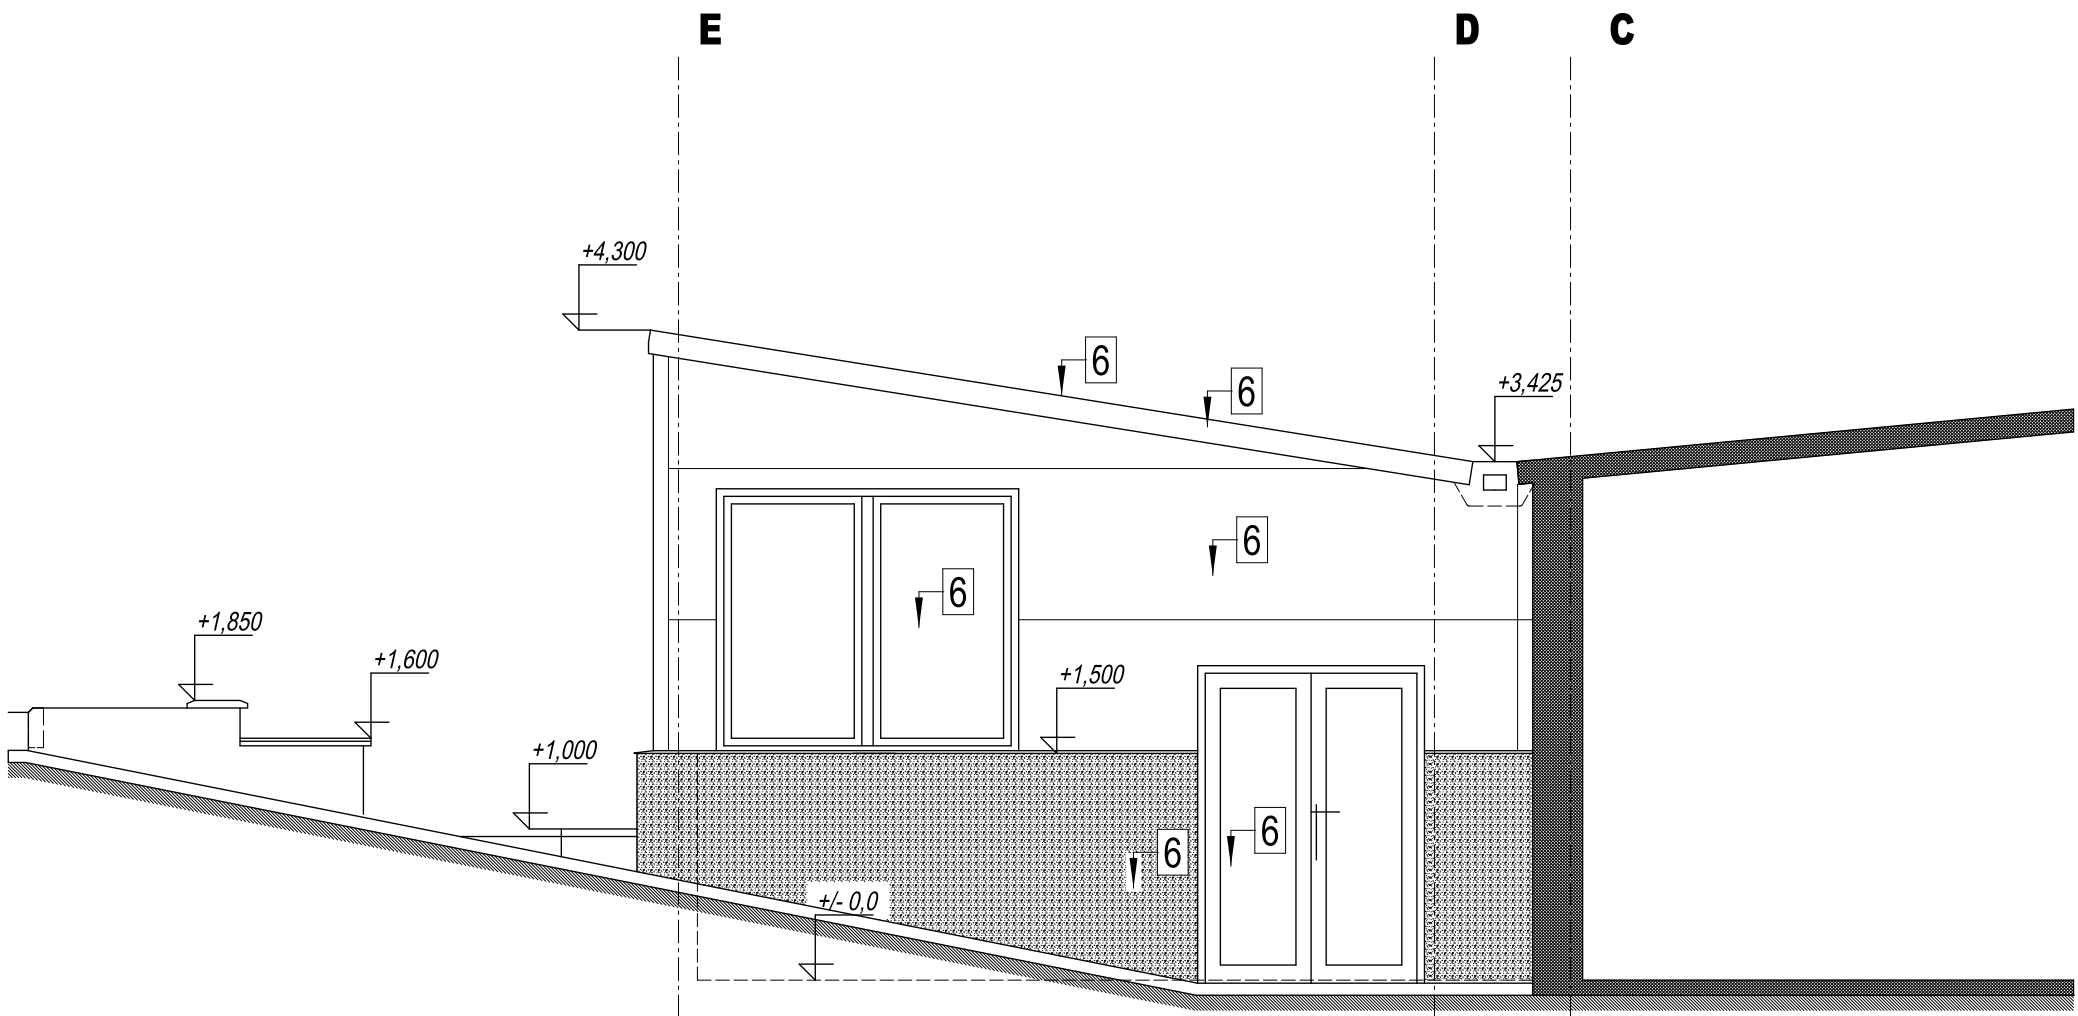

LEGENDA

1	VNĚJŠÍ SYSTÉMOVÁ OMÍTKA S MOZAIKOVOU SOKLOVOU VRCHNÍ VRSTVOU, HR. ZRNA DO 2mm	ŠEDÁ	TS-62-01
2	SENDVIČOVÝ PANEL PLECH-IZOLACE PIR-PLECH POVRCH. ÚPRAVA PES 25mikrom.	BÍLÁ RAL 9010	TS- staveb. zám. část
3	KLEMPÍŘSKÉ VÝROBKY-PES 25 mikrom.	BÍLÁ RAL 9010 ŠEDÁ RAL 9006	TS- staveb. zám. část
4	STŘEŠNÍ KRYTINA SENDVIČ.PANEL PLECH -IZOLACE PUR-PLECH, ÚPRAVA PES 25mikrom.	ŠEDÁ RAL 9006	TS- staveb. zám. část
5	KOVOVÉ DVEŘE Z PROFILŮ Z PRERUŠ. TEP. MOSTEM ZATEPLENÁ	ŠEDÁ RAL 9006	TS-výpis výrobků
6	VÝPLNĚ OTVORŮ OKNA PLASTOVÁ	BÍLÁ	TS-výpis výrobků

projektant	Ing. Starý (tel. 515 224829, 737882047)	STAVOPROJEKT <small>projektová a inženýrská organizace sídlo: Armády 125/610, 669 02 Znojmo tel.: 515 224829 e-mail: stavoprojekt2000@tiscali.cz</small>	
investor	STŘEDNÍ ŠKOLA TECHNICKÁ ZNOJMO, příspěvková organizace, Uhelná 3264/6, 669 02 Znojmo		
akce	ZVÝŠENÍ KVALITY ODBORNÉ PŘÍPRAVY VE STROJÍRENSTVÍ A ELEKTROTECHNICE	zak. č.	1059/16
		stupeň	ZDS
		datum	01/18
		formát x A4	4
obsah	ARCHITEKTONICKO - STAVEBNÍ ŘEŠENÍ SO1-VLASTNÍ OBJEKT POHLEDY- PŘÍSTAVBA	měřítko	výkr.č.
		1:50	D1.6