




PŘÍČKA  
VAZBA 11

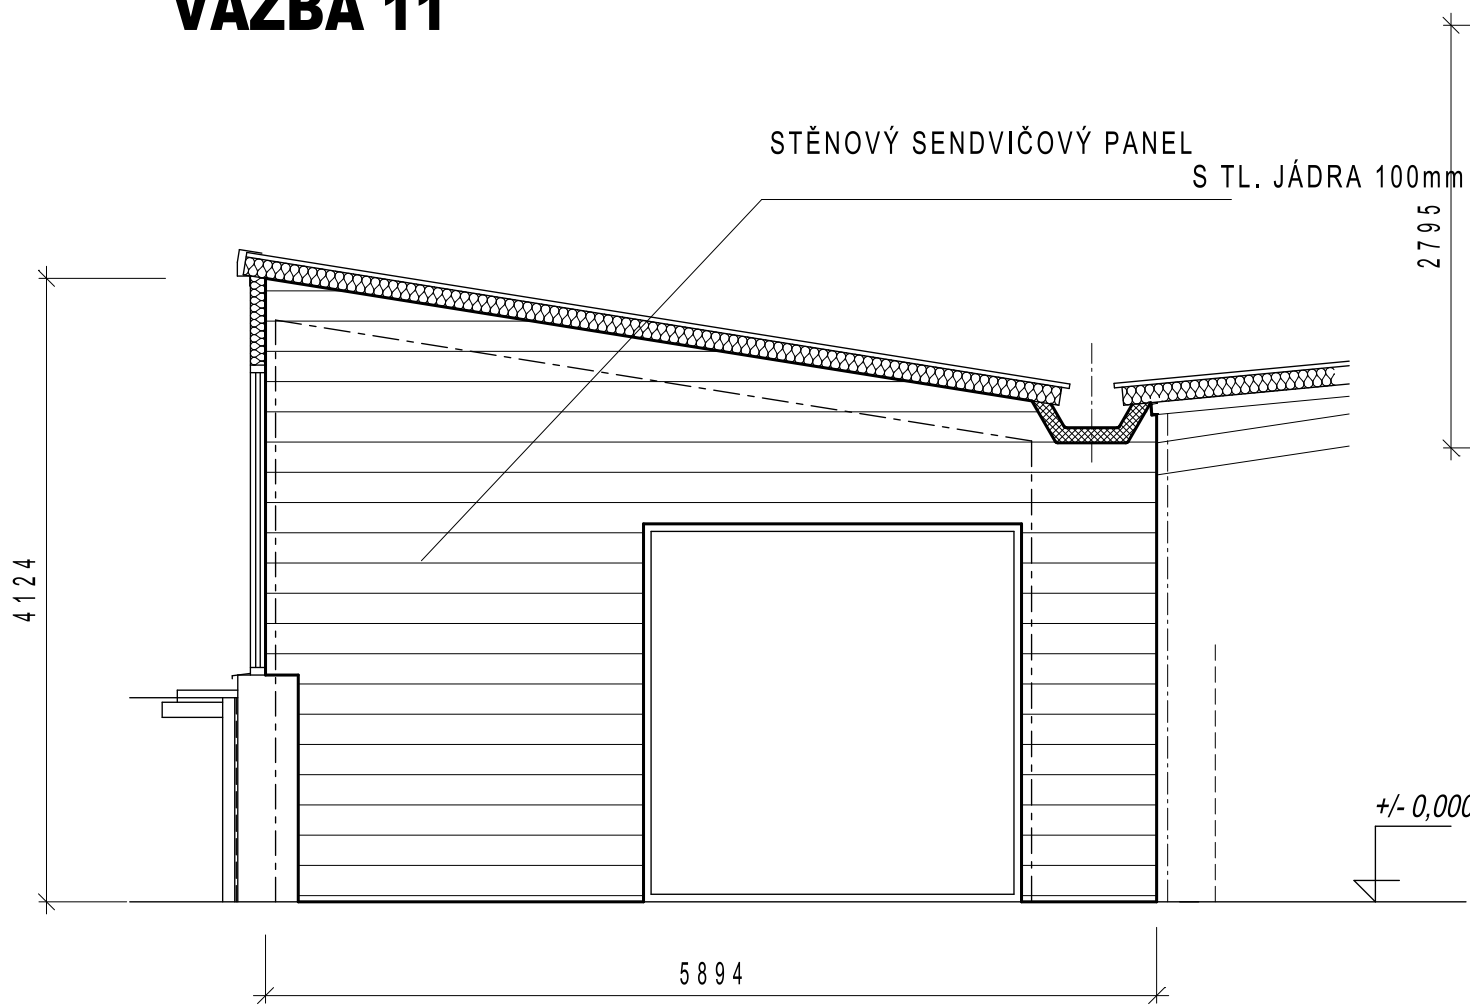


ČELNÍ STĚNA  
ŘADA A

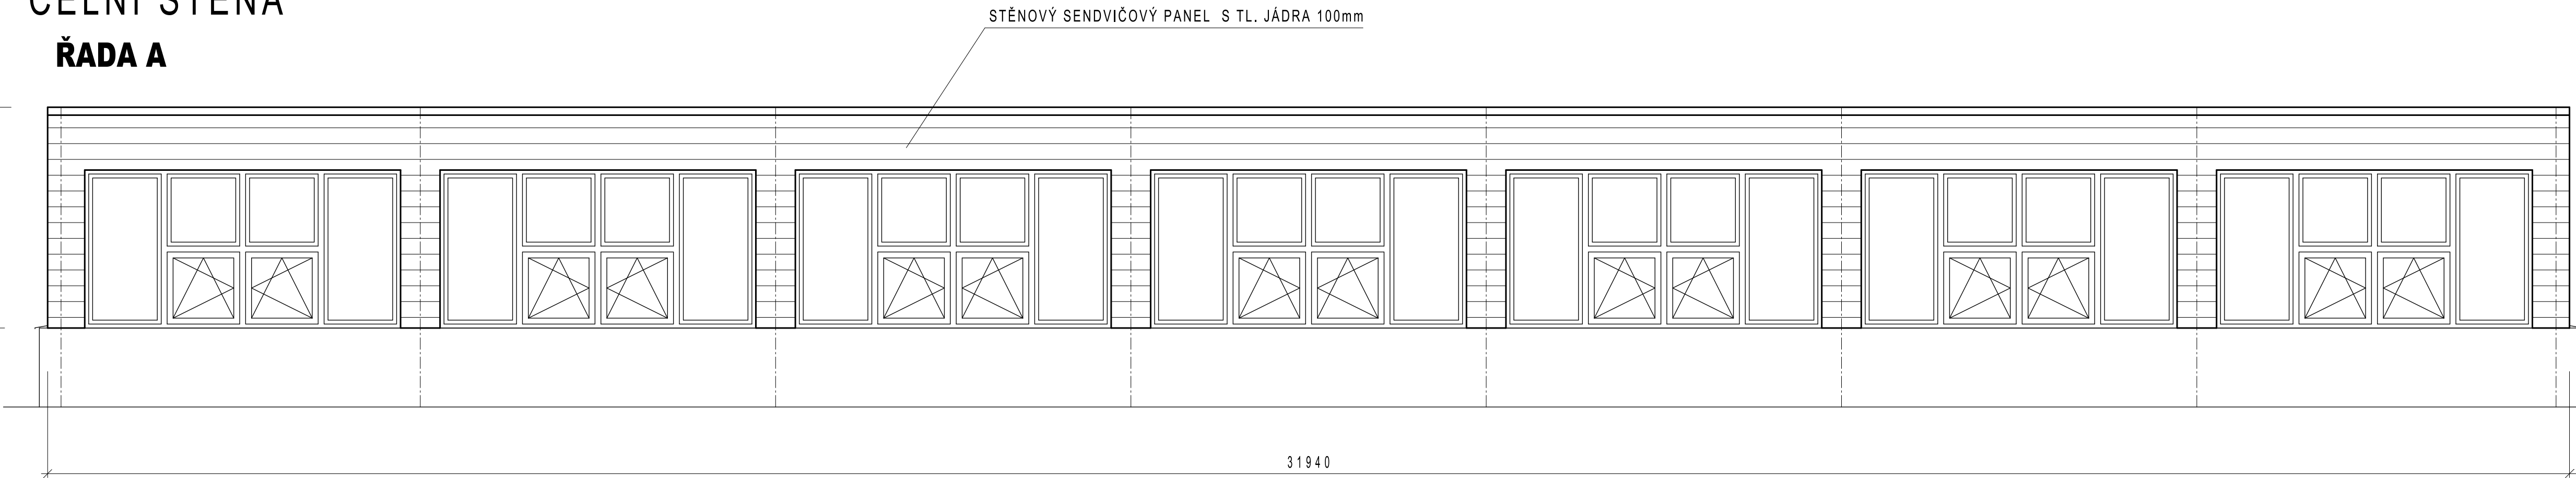


BOČNÍ STĚNA  
VAZBA 9

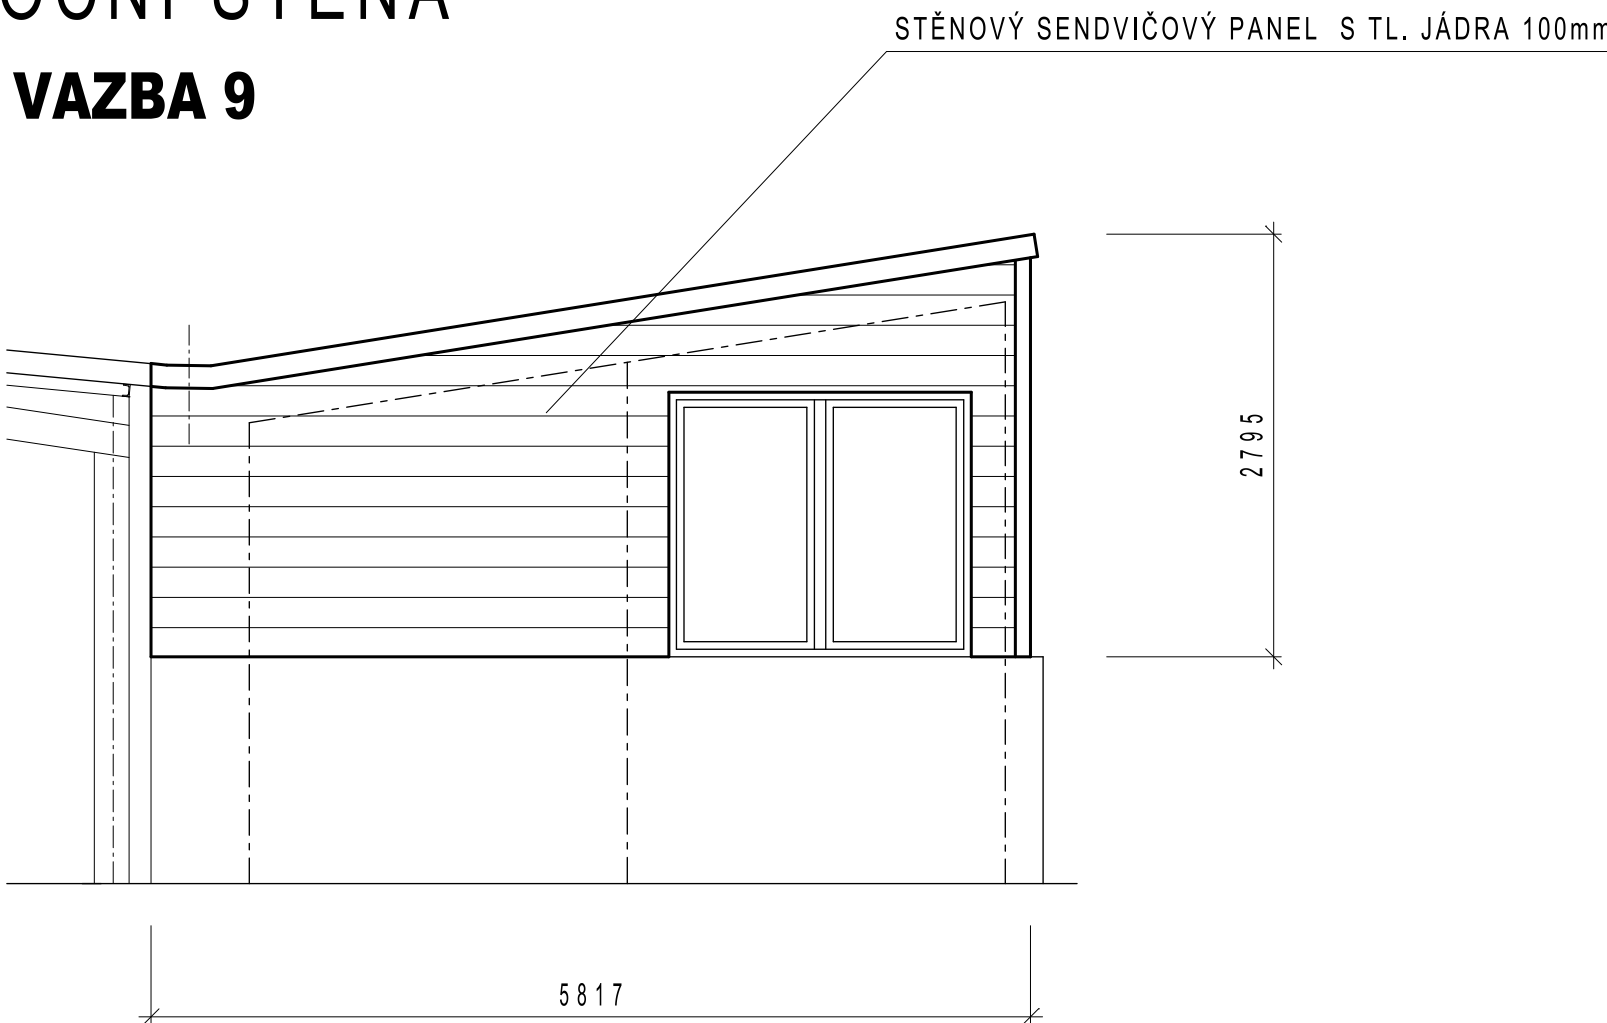

BOČNÍ STĚNA  
VAZBA 16

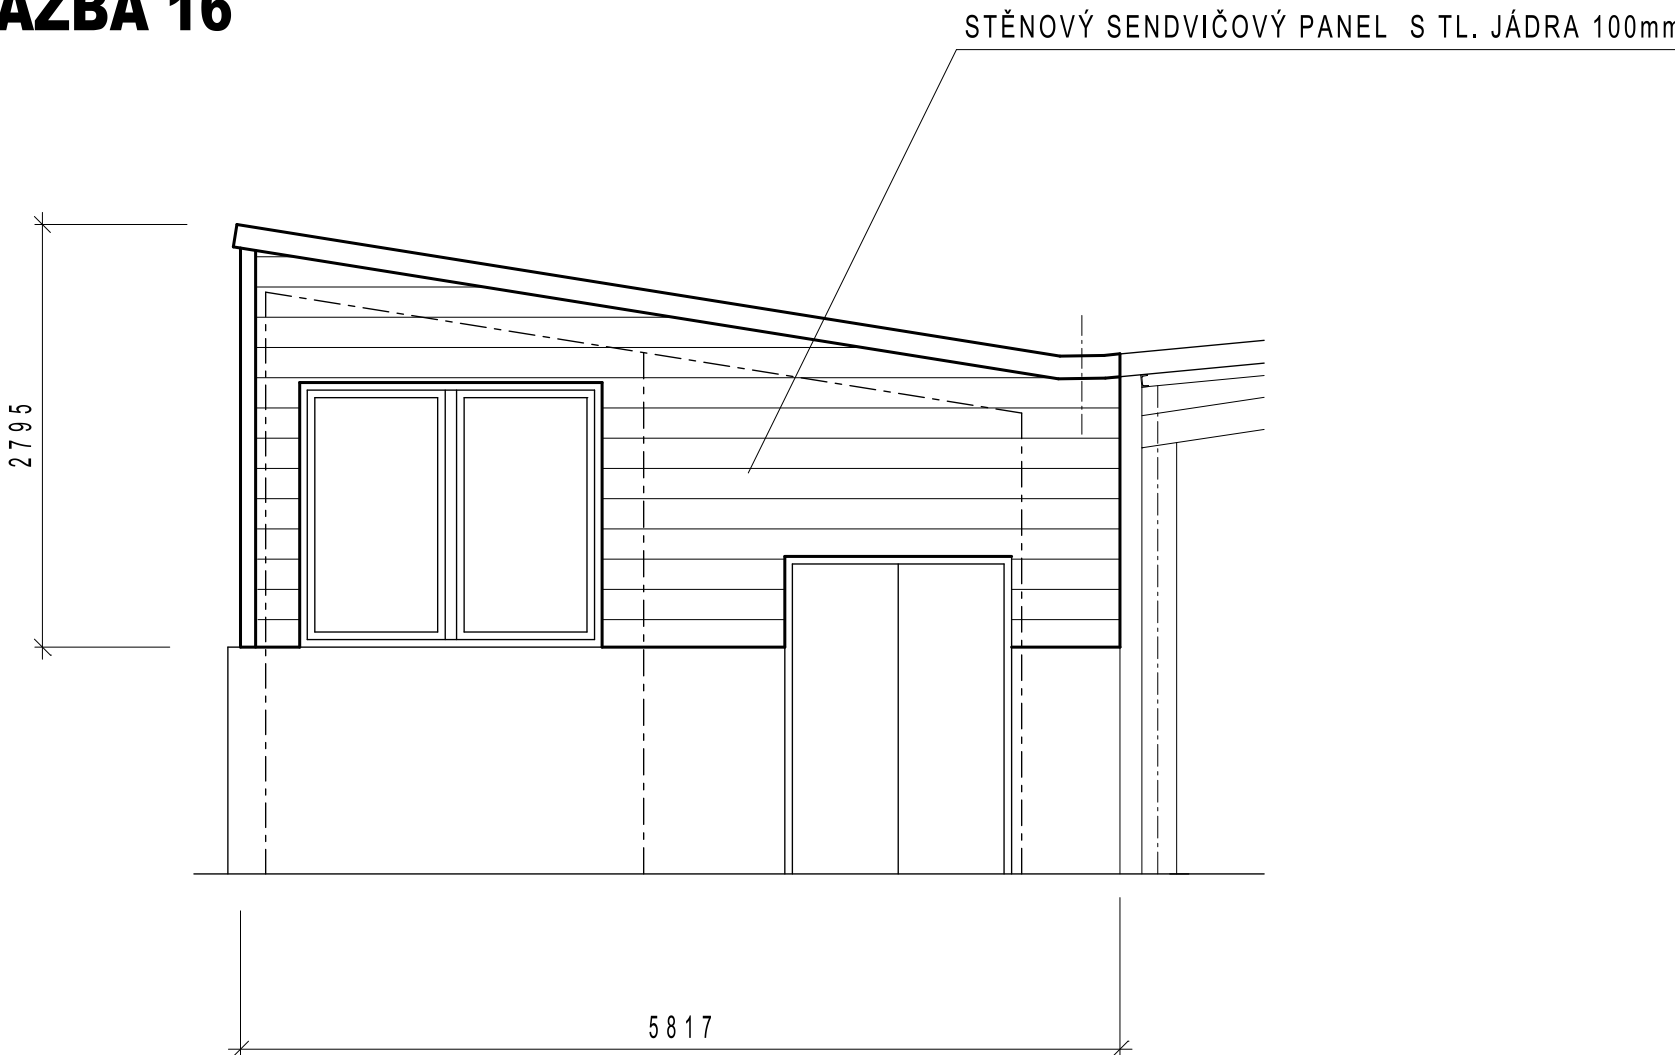

DETAIL UCHYCENÍ PANELU  
1:10

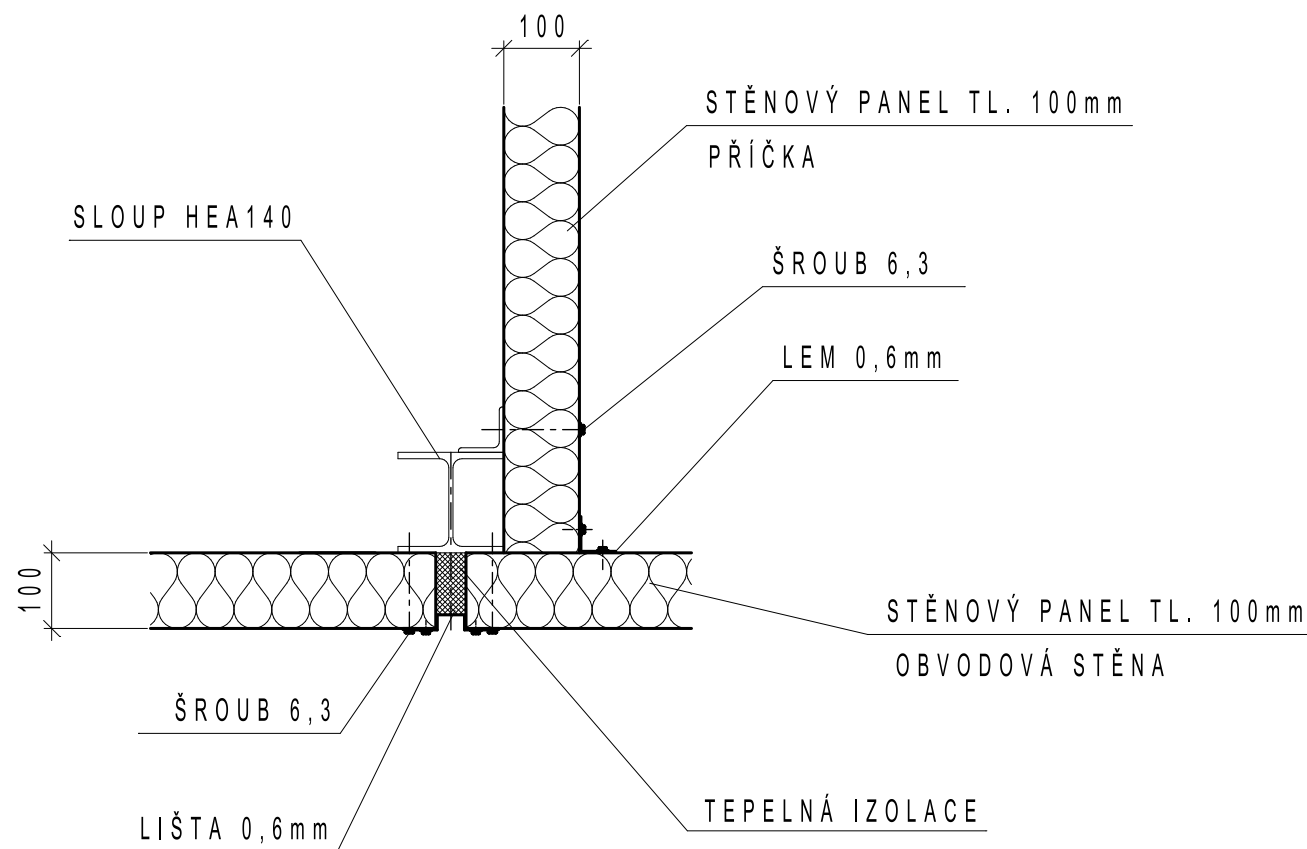

projektant	Zbyněk Kasal (tel. 724 837 751)	<b>STAVOPROJEKT</b> <small>projektová a inženýrská organizace s.r.o. Adresa: 121 01/16, 669 02 Znojmo tel.: 515 224029 e-mail: stavoprojekt2000-uf@icloud.cz</small>	
investor	STŘEDNÍ ŠKOLA TECHNICKÁ ZNOJMO, příspěvková organizace, Uhelná 3264/6, 669 02 Znojmo	zak. č.	1059/16
akce	<b>ZVÝŠENÍ KVALITY ODBORNÉ PŘÍPRAVY VE STROJÍRENSTVÍ A ELEKTROTECHNICE</b>	stupeň	ZDS
		datum	1/2018
obsah	STAVEBNĚ ZÁMEČNICKÉ KONSTRUKCE SO1-VLASTNÍ OBJEKT <b>OPLÁŠTĚNÍ STĚN</b>	formát x A4	8
		měřítko	výkr.č. <b>1:50, 1:10 202</b>