


PŘÍČNÝ ŘEZ – STÁVAJÍCÍ STAV 1:50

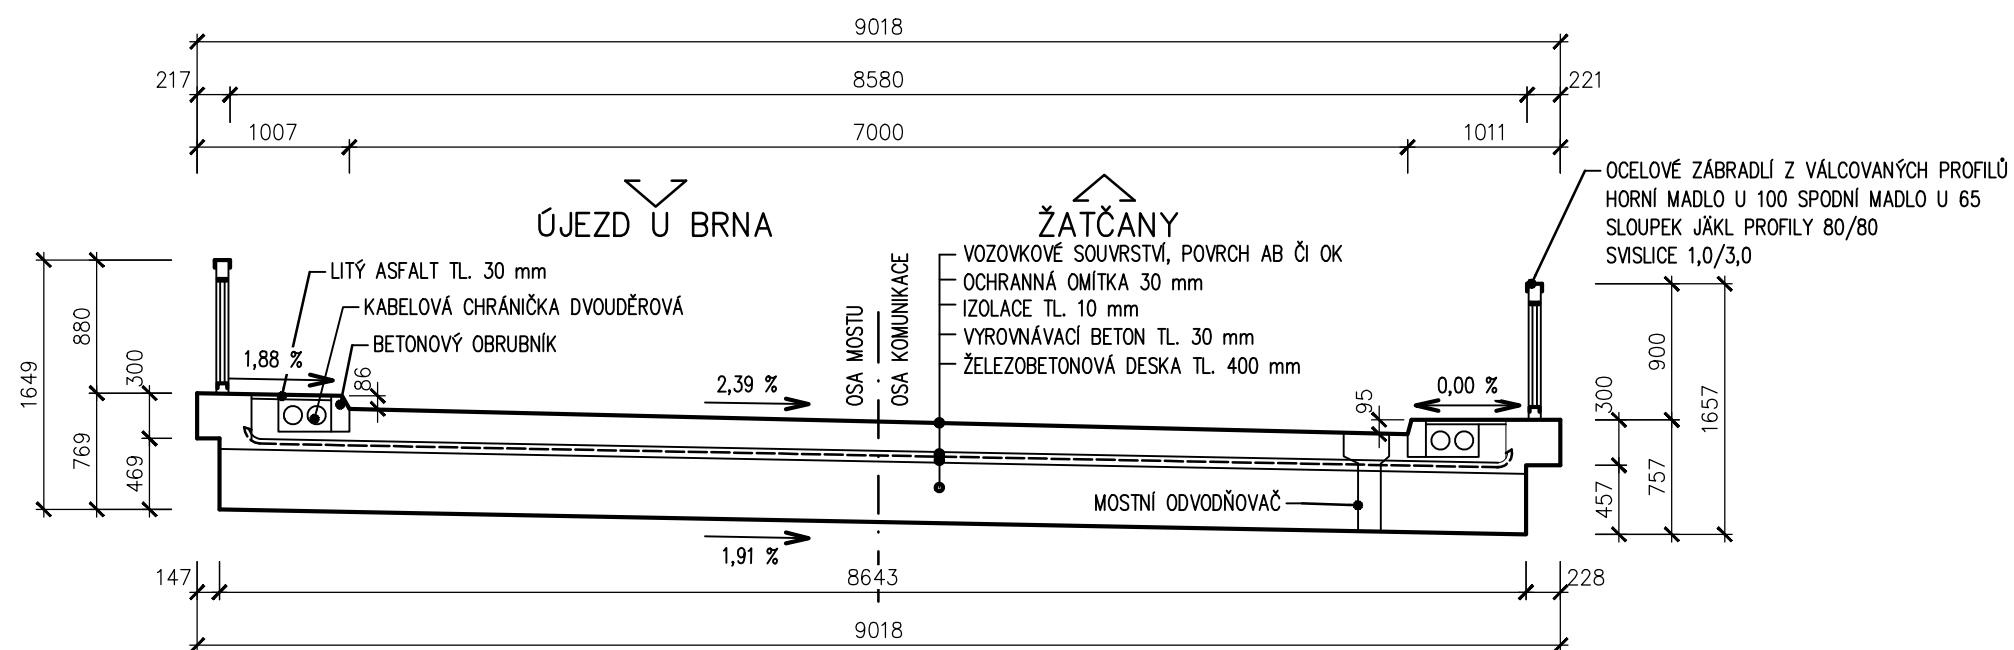

SOUŘADNÝ SYSTÉM : JTSK  
VÝŠKOVÝ SYSTÉM : Bpv

TP, PDPS

Hlavní projektant:	Ing. Jaromír RUŠAR		
Zodpovědný projektant:	Ing. Jaromír RUŠAR		
Vypracoval:	Miloslav ŠVESTKA		
Kontroloval:	Ing. Jaromír RUŠAR		
Kraj:	Jihomoravský	Datum:	12 / 2015
Zadavatel:	Správa a údržba silnic Jihomoravského kraje, příspěvková organizace	Formát:	2 A4
Název akce:	<b>Most ev.č. 416-008 Žatčany</b>	Měřítko:	1:50
Název objektu:	3 - PŘEHLEDNÉ PLÁNY STÁVAJÍCÍHO STAVU	Účel:	TP, PDPS
Název výkresu:	<b>PŘÍČNÝ ŘEZ - STÁVAJÍCÍ STAV</b>	Čís.zakáz.:	171 - 2015
		Archivní čís.:	45 - 2015
		Čís.soupravy:	Čís. výkresu: <b>3.1</b>