PŮDORYS
1:50

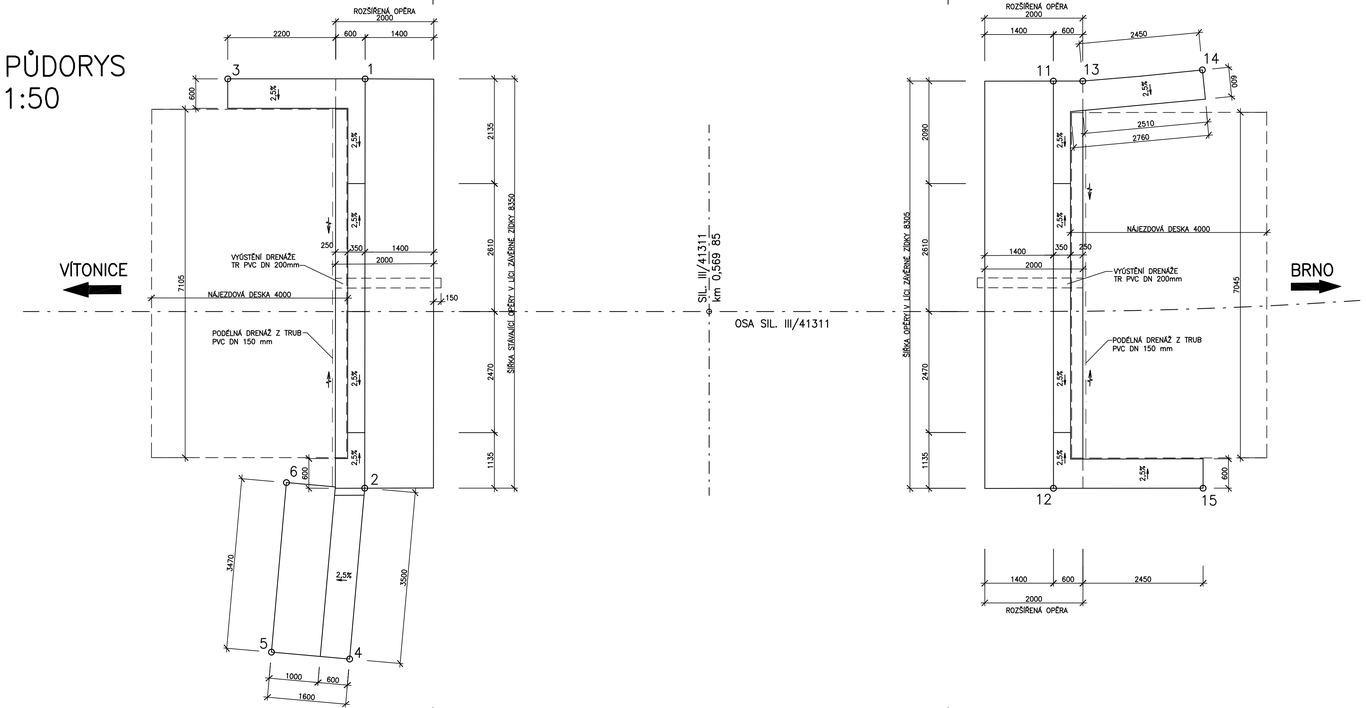

SEZNAM VYTYČOVANÝCH BODŮ

BOD	Y [m]	X [m]	POZNÁMKA
1	628174,947	1189959,088	ZÁVĚRNÁ ZÍDKA
2	628183,126	1189960,759	ZÁVĚRNÁ ZÍDKA
3	628175,510	1189956,345	KŘÍDLO
4	628186,603	1189961,159	ZÁKLAD KŘÍDLA
5	628186,786	1189959,570	ZÁKLAD KŘÍDLA
6	628183,336	1189959,173	ZÁKLAD KŘÍDLA
11	628172,168	1189972,841	ZÁVĚRNÁ ZÍDKA
12	628180,303	1189974,514	ZÁVĚRNÁ ZÍDKA
13	628172,047	1189973,429	KŘÍDLO
14	628171,334	1189975,772	KŘÍDLO
15	628179,689	1189977,502	KŘÍDLO

SOUŘADNICOVÝ SYSTÉM: JSTK – S
VÝŠKOVÝ SYSTÉM: BALT p.v.

OBJEDNATEL:

SPRÁVA A ÚDRŽBA SILNIC JIHOMORAVSKÉHO KRAJE

Správa a údržba silnic Jihomoravského kraje,
příspěvková organizace kraje, Žerotínovo nám.3/5, 60182 Brno

Linio Plan, s.r.o.
Sochorova 23, 616 00 Brno
Telefon: +420 541 420 994 - 996
Fax: +420 541 420 913

Autorizační razítko

HIP	Ing. František Kokorský	
Zodp. projektant	Ing. František Kokorský	
Vypracoval	Ing. Michal Hlavatý	
Kontroloval	Ing. Martin Vacek	

Název stavby :
III/41311 OLEKSOVICE PRŮTAH

Kraj : JIHOMORAVSKÝ

Stavební objekt
Rekonstrukce mostu ev.č. 41311-2

Formát: 5A4
Datum: 2/2013

Název dokumentu
Vytyčovací výkres

Číslo střediska: AT. 52
Měřítko: 1:50

Č. zakázky :	Č. objektu :	Stupeň:	Čtvrtění :	Č. výkresu :	Č. pare :
L-12-087-000	SO 201	PDPS	C	6	