




PRÁDELNA

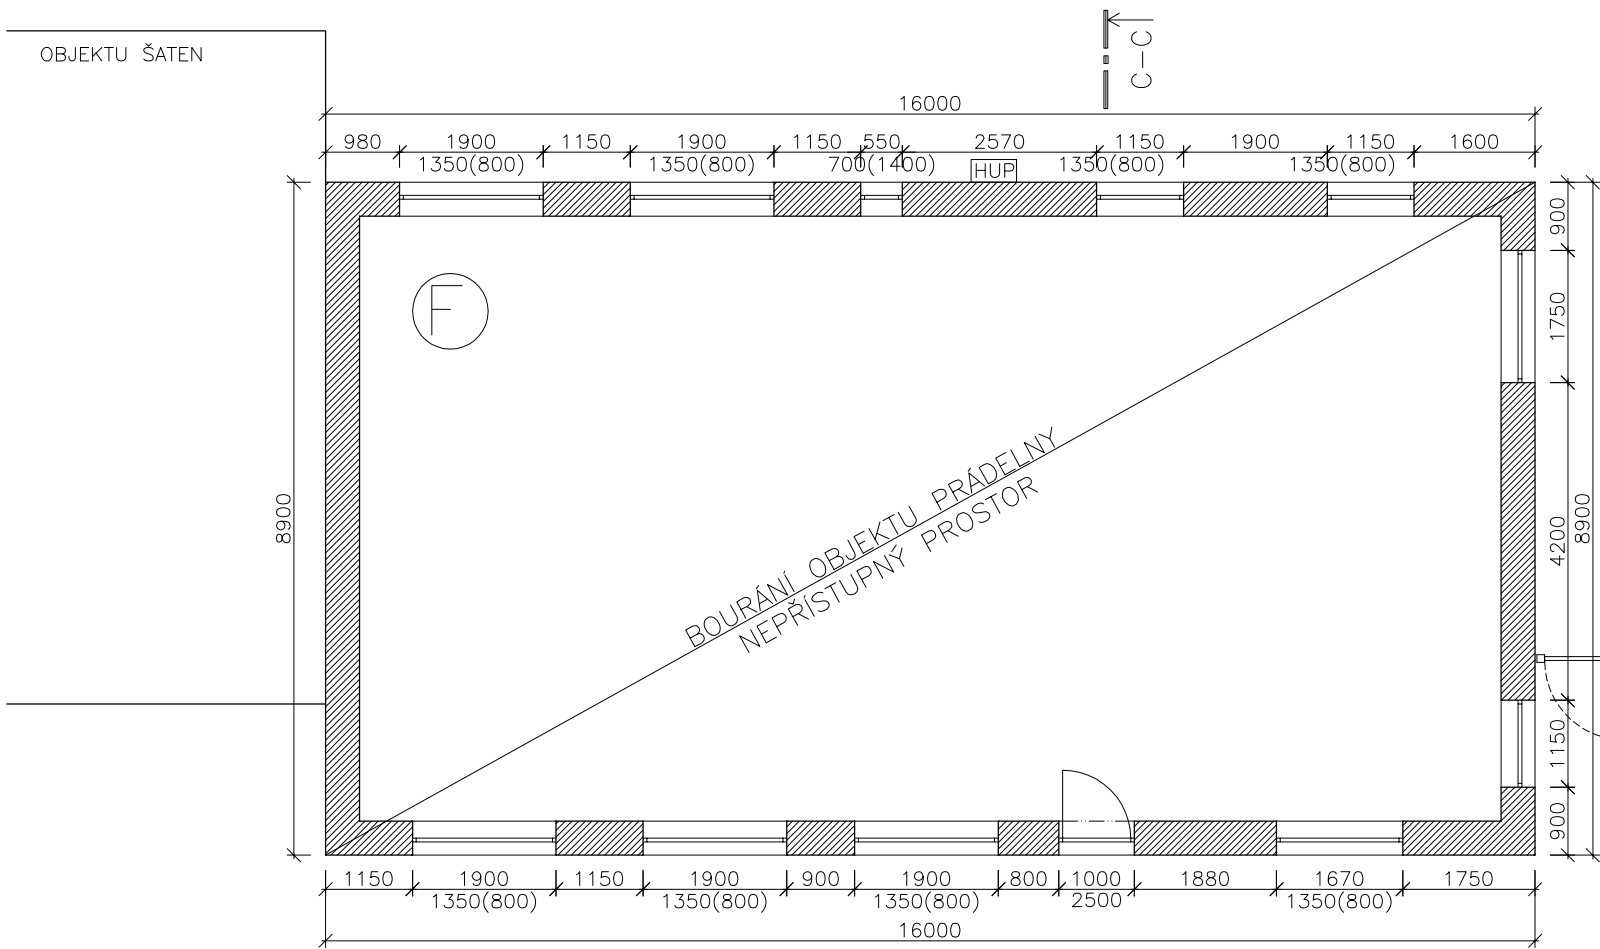


GARÁŽE

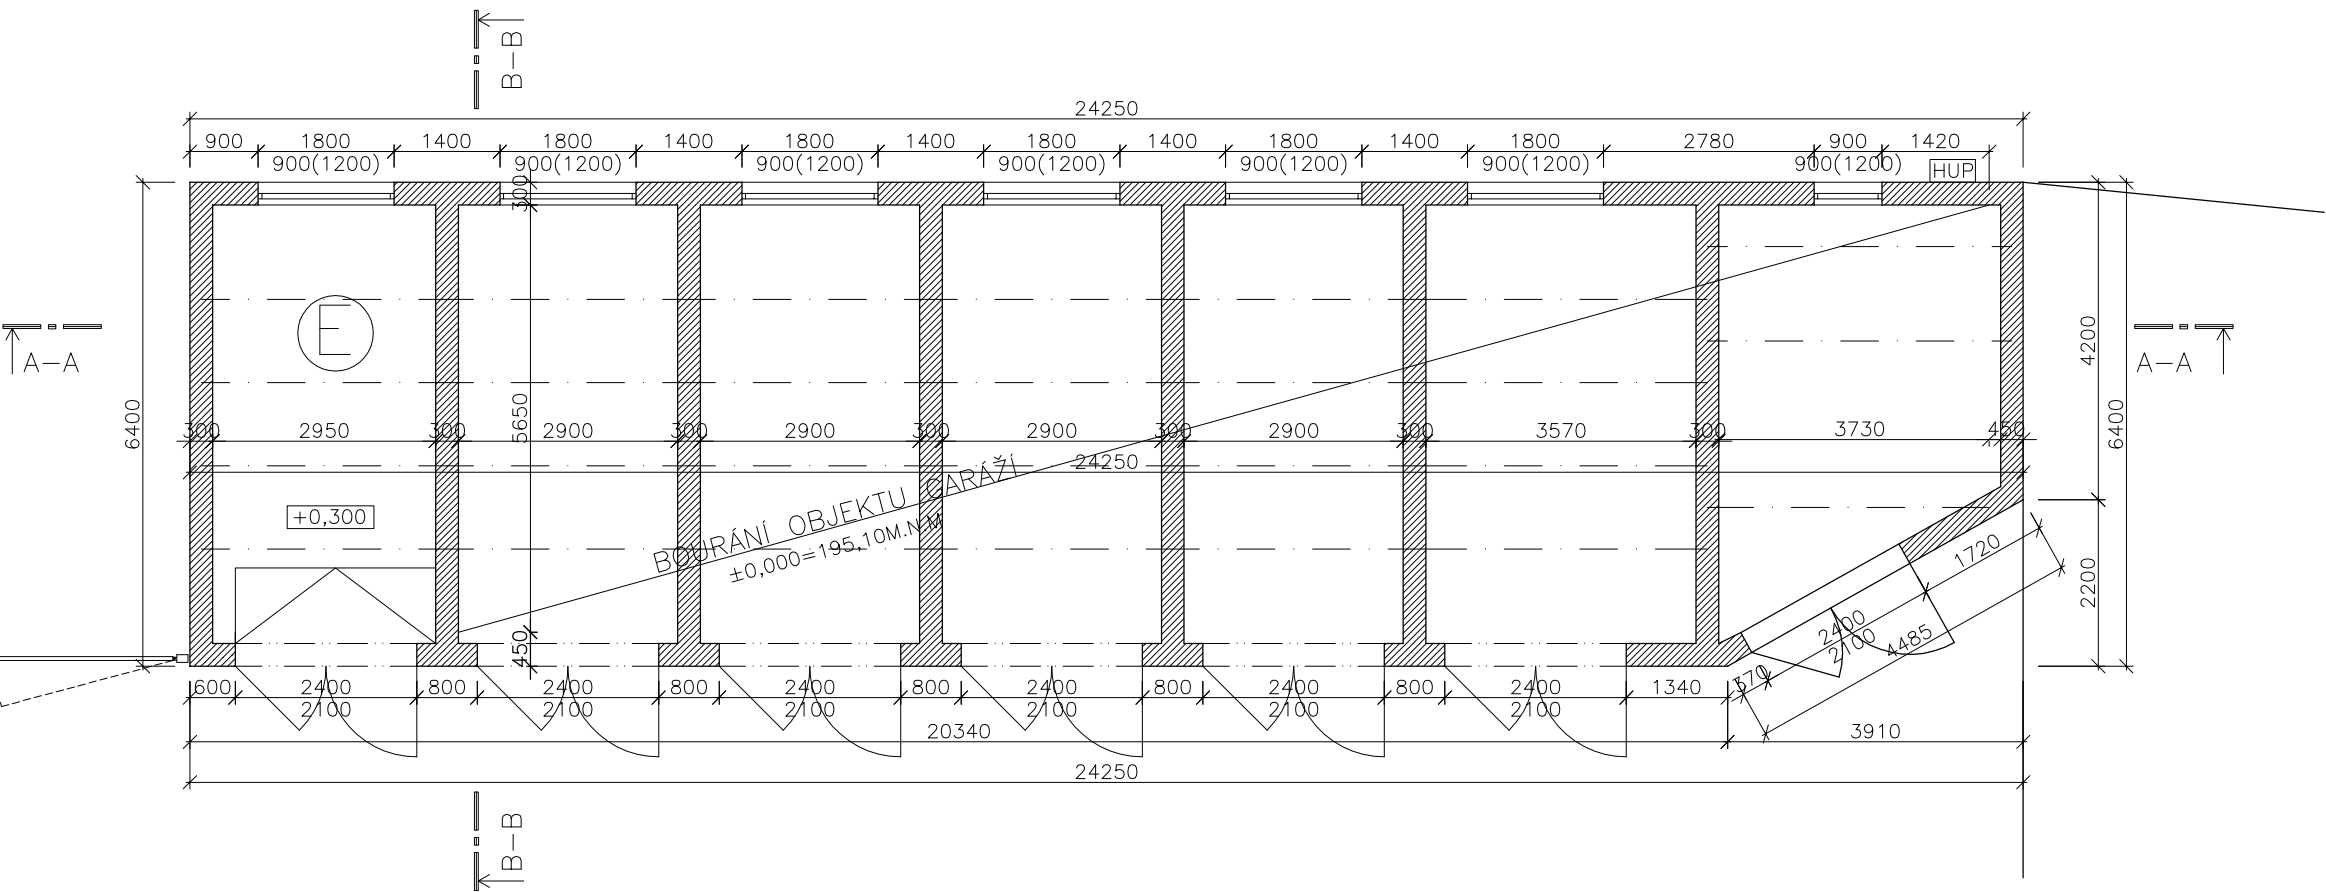


ŘEZ A-A GARÁŽE

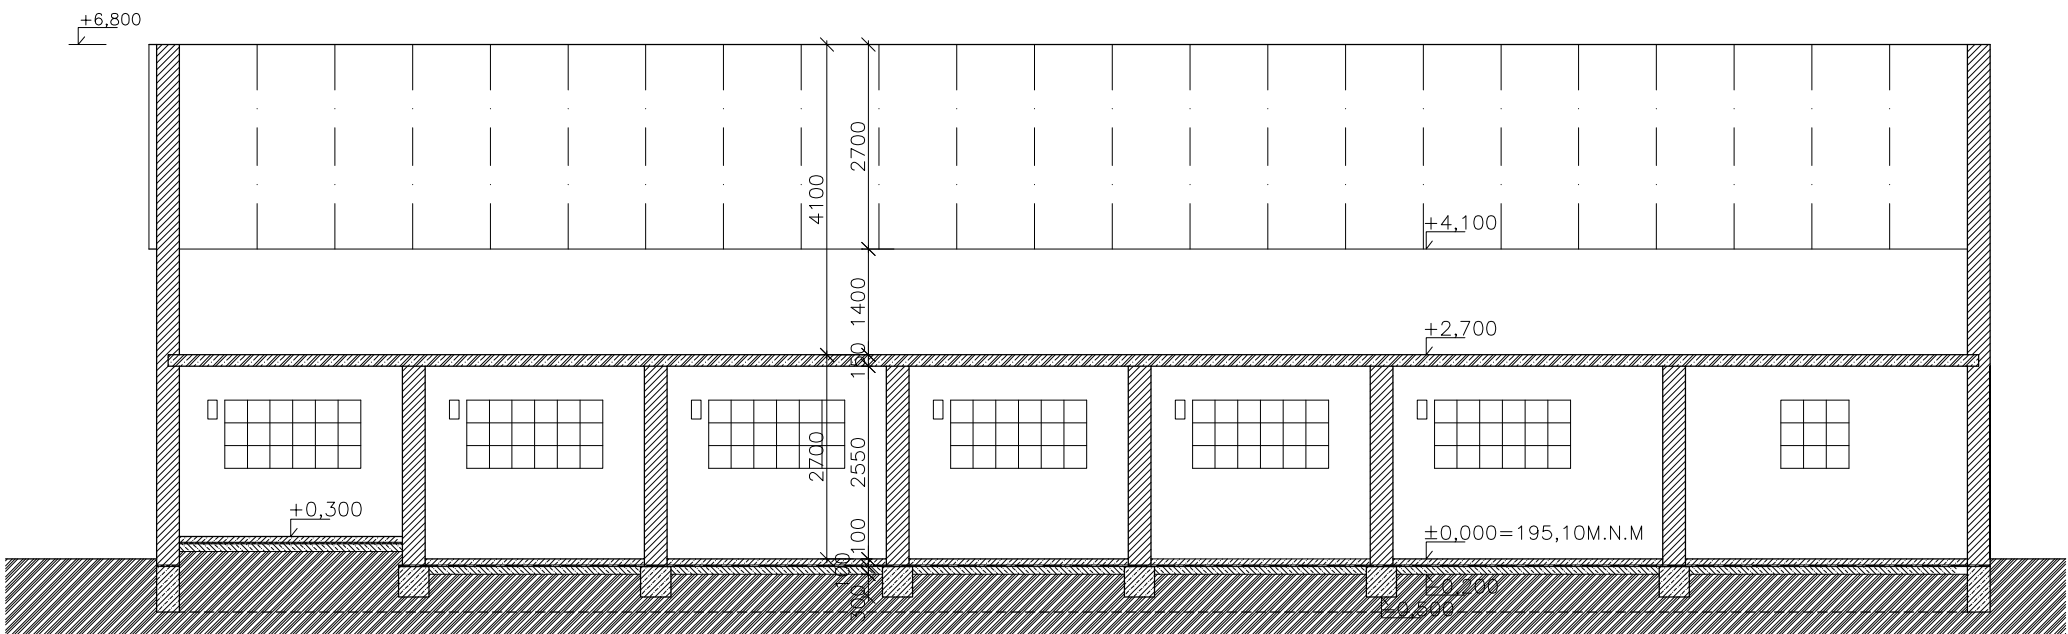

ŘEZ B-B GARÁŽE

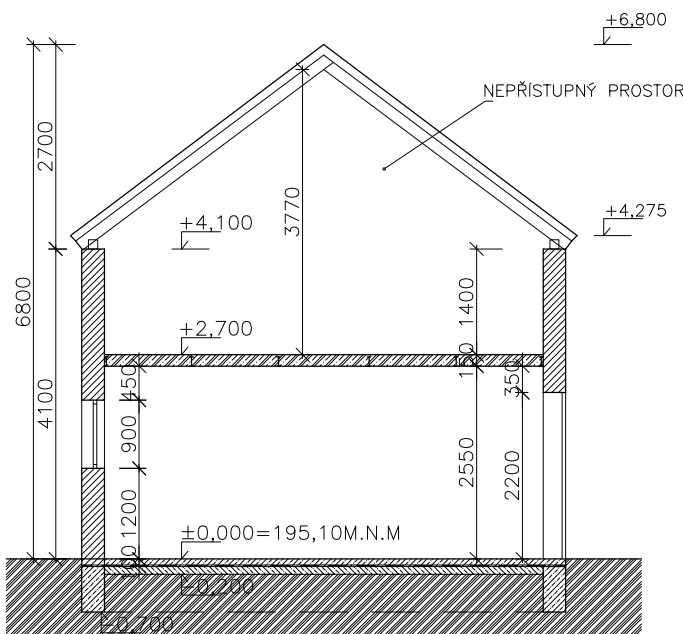

0,000 = 195,100 m n. m
AUTOR: ING. ARCH. VLADISLAV VRÁNA, ING. ARCH. MARTIN HÁDLÍK, ING. ARCH. ŠTĚPÁN VRÁNA

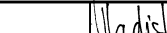HLAVNÍ INŽENÝR PROJEKTU	ING. ARCH. VLADISLAV VRÁNA		a t e l i e r	
ZODP. PROJEKTANT	ING. ARCH. VLADISLAV VRÁNA		2 0 0 2	
VYPRACOVAL	ING. ARCH. ŠTĚPÁN VRÁNA			
KONTROLOVAL	ING. ARCH. VLADISLAV VRÁNA			
STAVEBNÍK: NEMOCNICE HUSTOPEČE P. O. Brněnská 716/41, 69301 Hustopeče			ATELIER 2002 s.r.o., ZACHOVA 6, 60200 BRNO	
NÁZEV AKCE:			FORMÁT	3 A4
„DEMOLICE OBJEKTŮ E A F NEMOCNICE HUSTOPEČE, P.O.“			DATUM	LEDEN 2018
			STUPEŇ	DBP
			ČÍSLO ZAKÁZKY	A1715
			SPECIALIZACE	D
OBJEKT:				
NÁZEV VÝKRESU			MĚŘÍTKO	ČÍSLO VÝKRESU
PŮDORYS 1.NP + ŘEZY A-A, B-B			1:100	D.2.1