


PODÉLNÝ ŘEZ 1:50

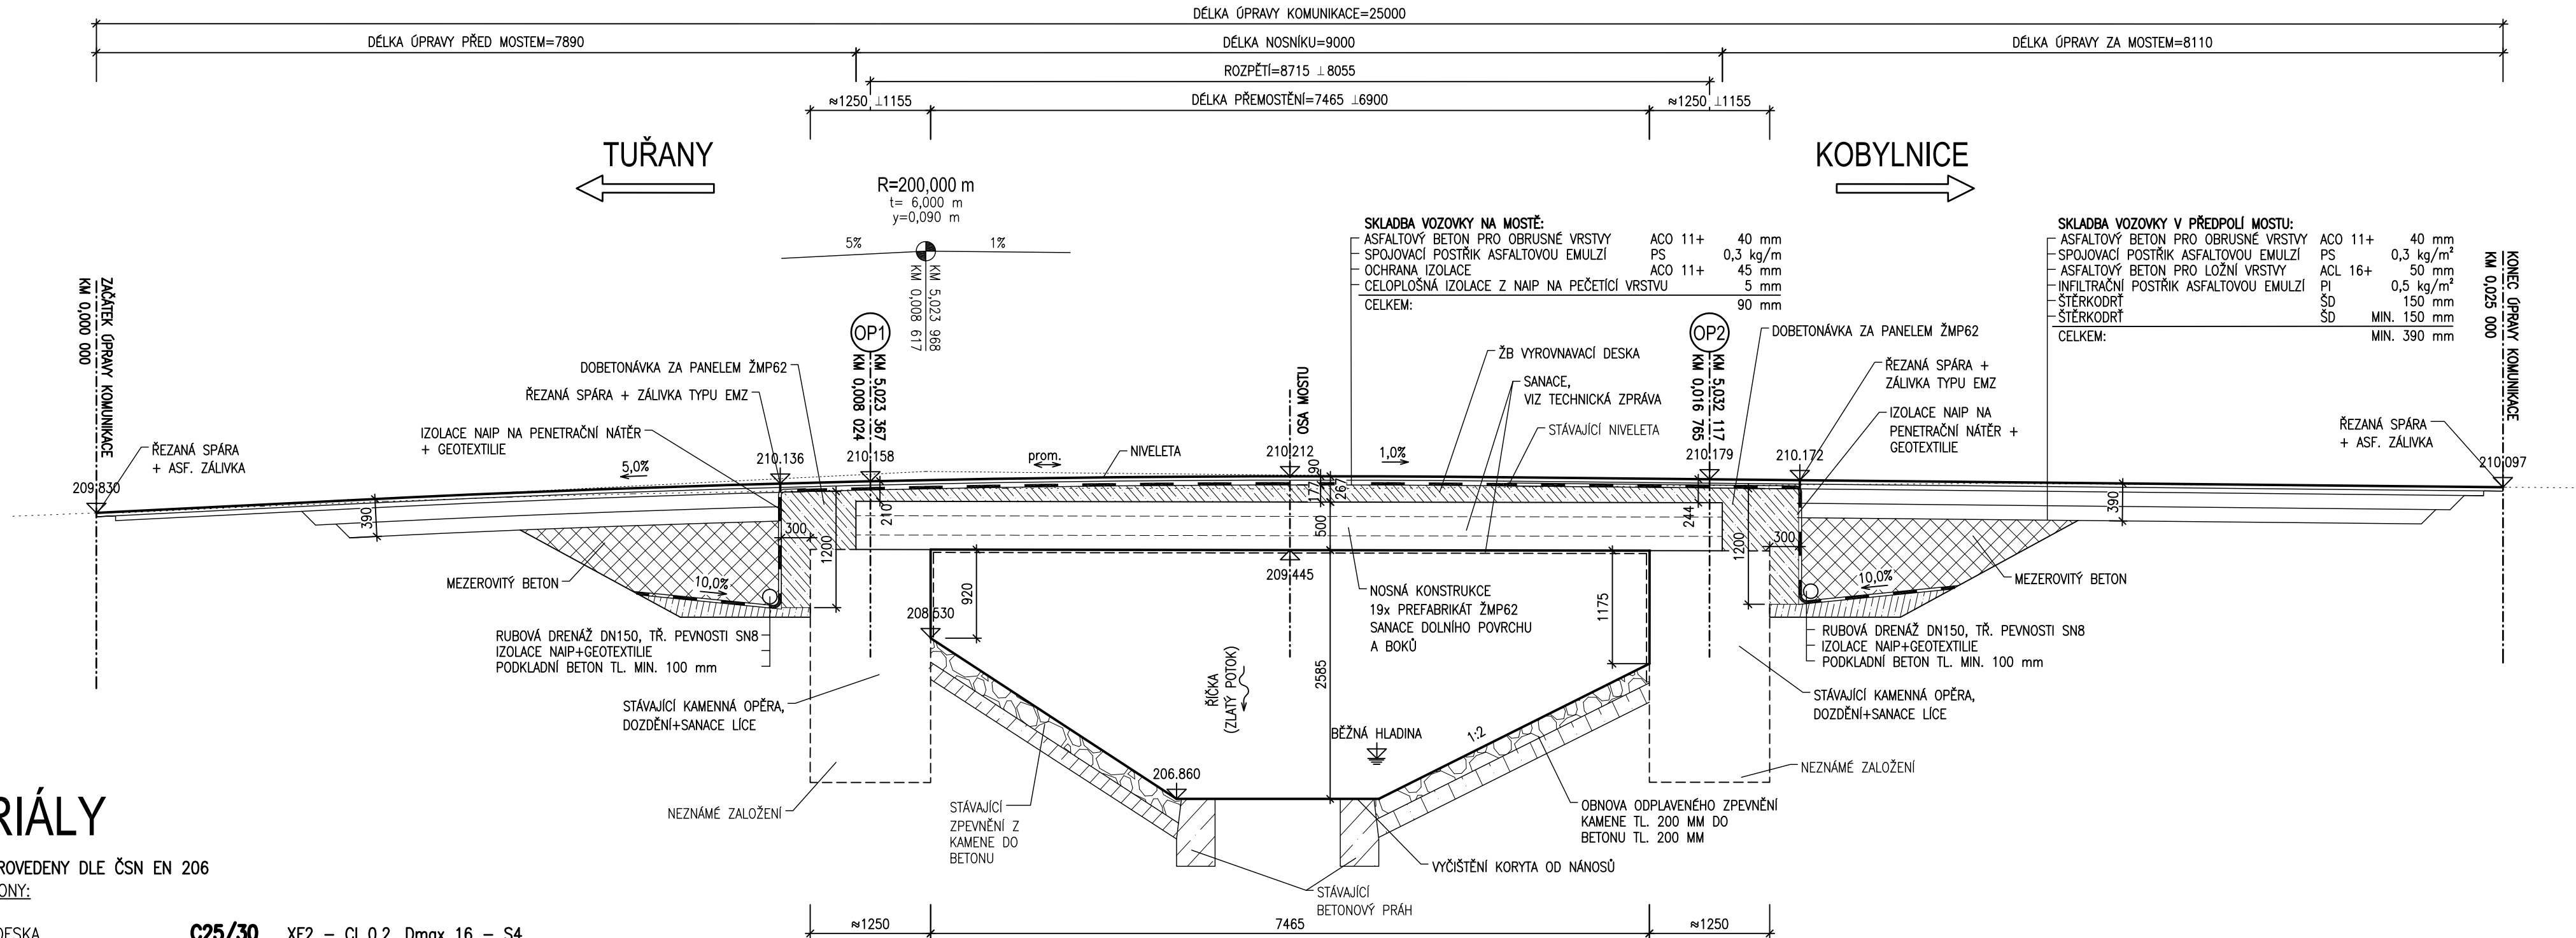

MATERIÁLY

BETONY BUDOU PROVEDENY DLE ČSN EN 206
KONSTRUKČNÍ BETONY:

ŽB VYROVNAVACÍ DESKA
ŽB ŘÍMSY

OSTATNÍ BETONY:
PODKLADNÍ BETON
BETONOVÉ LOŽE ZPEVNĚNÍ

BETONÁŘSKÁ VÝZTUŽ:

C25/30 XF2 – CI 0,2, Dmax 16 – S4
C30/37 XF4 – CI 0,2, Dmax 16 – S4

C12/15n X0 – CI 1,00 – Dmax 22
C20/25n XF3 – CI 1,00 – Dmax 22

B500 B

B
SO201

SOUŘADNICOVÝ SYSTÉM : JTSK
VÝŠKOVÝ SYSTÉM : Bpv

PDPS

INVESTOR Správa a údržba silnic Jihomoravského kraje příspěvková organizace kraje Žerotínovo náměstí 449/3 602 00 Brno					
VEDOUČÍ PROJEKTANT	Ing. Martin ŘEHULKA			 PROJEKČNÍ KANCELÁŘ PRIS spol. s r. o. OSOVA 20, 625 00 BRNO	
ZODPOVĚDNÝ PROJEKTANT	Ing. Andrea TUCHYŇOVÁ				
VYPRACOVAL	Ing. Andrea TUCHYŇOVÁ				
KONTROLOVAL	Ing. Jiří ŠRUBAŘ				
KRAJ:	JIHOMORAVSKÝ	INVESTOR:	SÚS JMK, p.o.k.		
NÁZEV AKCE				DATUM	5/2017
				FORMÁT	A4
				MĚŘÍTKO	-
				ÚČEL	PDPS
				ČÍS. ZAKÁZKY	17057
				ARCHIVNÍ ČÍS.	201_04_POR.dwg
NÁZEV PŘÍLOHY:				ČÍS. SOUPRAVY	PŘÍLOHA
PODÉLNÝ ŘEZ					04