PŮDORYS 1:100

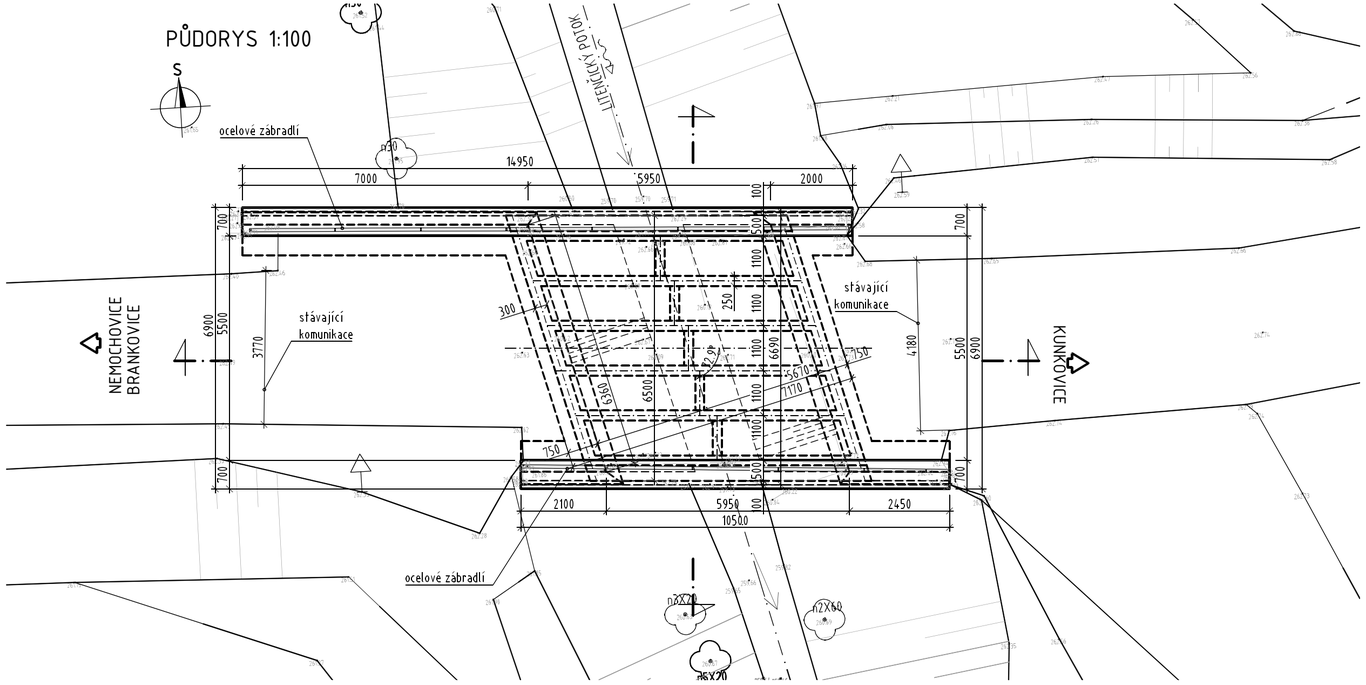

PODÉLNÝ ŘEZ 1:50

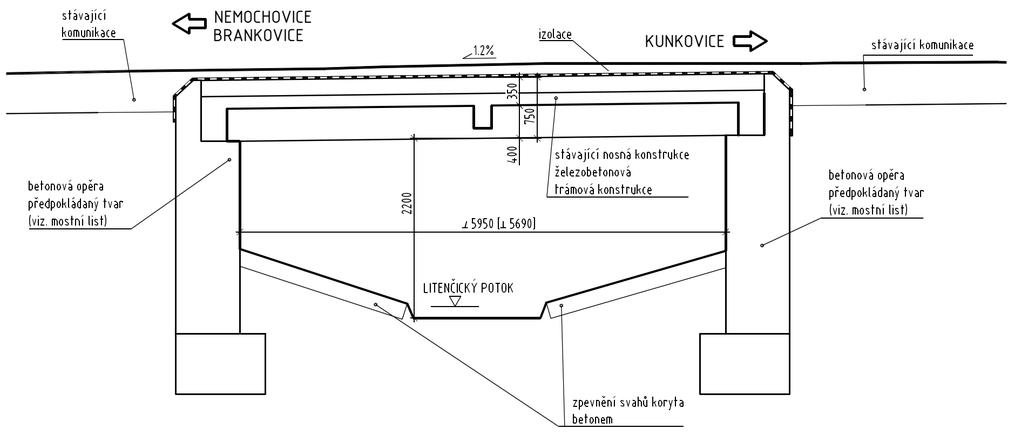

PŘÍČNÝ ŘEZ 1:50

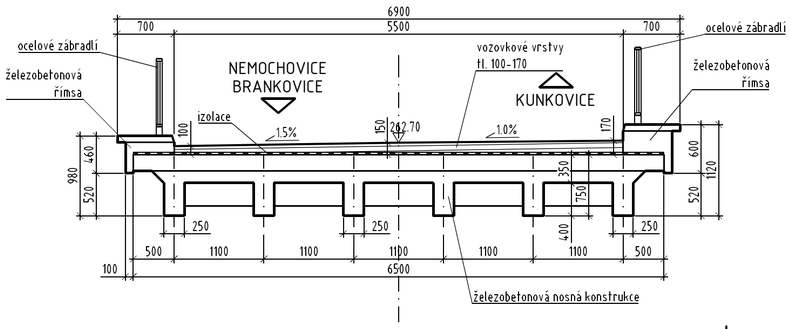

POHLED NA VTOK 1:100

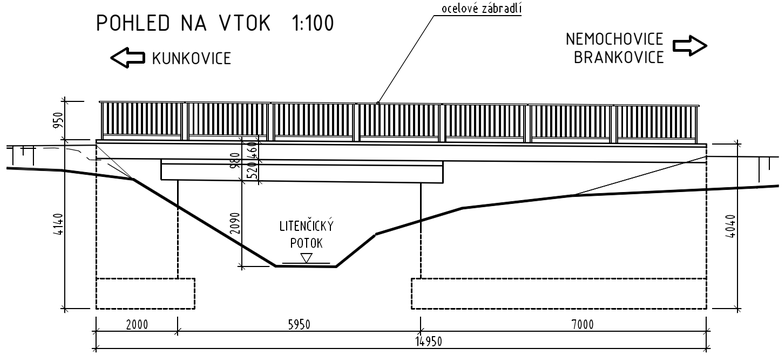

SOUŘADNICOVÝ SYSTÉM S-JTSK
VÝŠKOVÝ SYSTÉM Bpv

TRANSCONSULT s.r.o.

Nerudova 37, 500 02 Hradec Králové

Vedoucí projektu	Ing. Píša		Středisko:	1
Odpovědný projektant	Ing. Velehradský		Vedoucí:	Ing. Píša
Zpracovatel	Ing. Velehradský		Zak. číslo	1 6 3 5 1 0 0 0 1
Přezkoušel	Ing. Píša		Arch. č.: 05016	Formát: 3 A4
Kontroloval	Prudič		Datum:	9/2016
Objednatel:	SÚS Jihomoravského kraje		Účel:	DSP+PDPS

III/43344 NEMOCHOVICE, MOST EV. Č. 43344-2

STAVEBNÍ ČÁST

SO 201 MOST EV.Č. 43344-2

Část dok. C.2

VÝKRES STÁVAJÍCÍHO MOSTU

Měřítko 1:100, 1:50

Č. výkresu 9