




DETAIL A

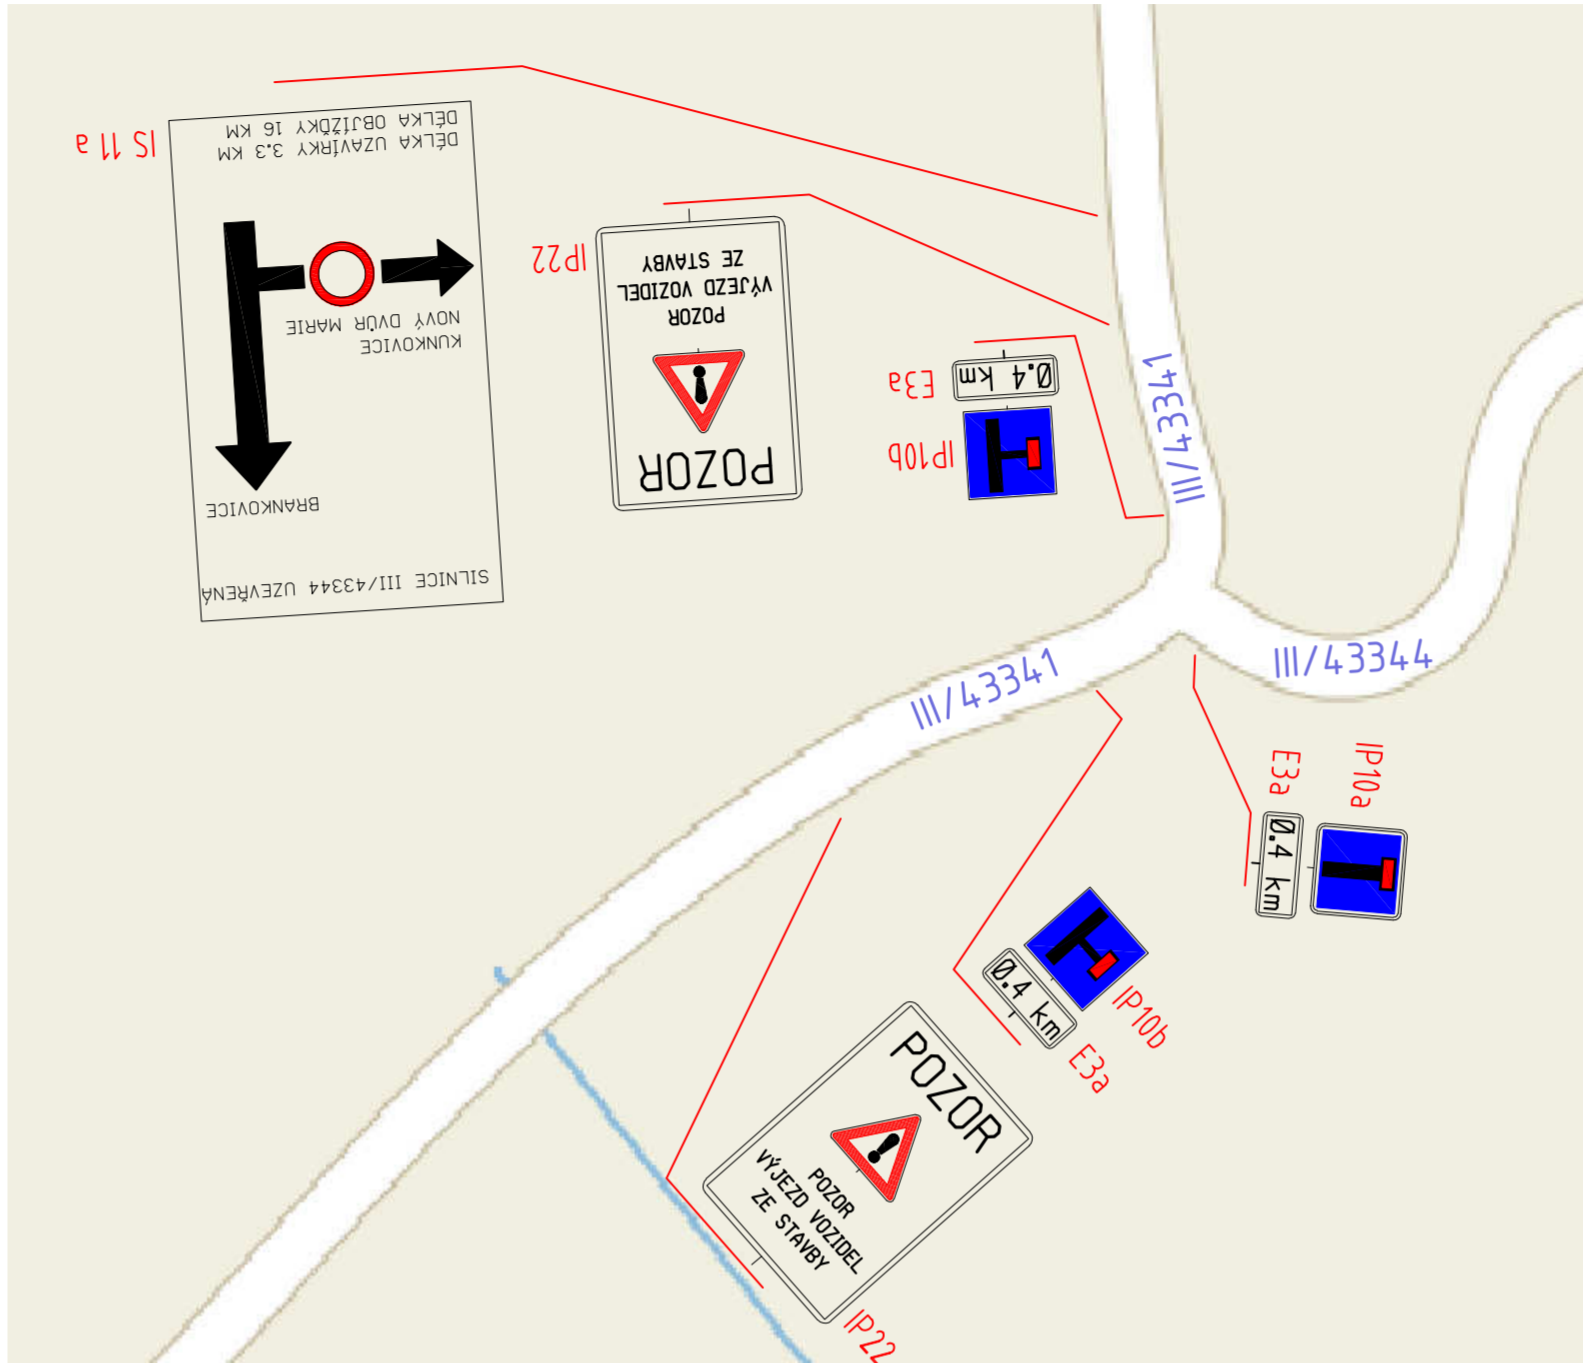


DETAIL B

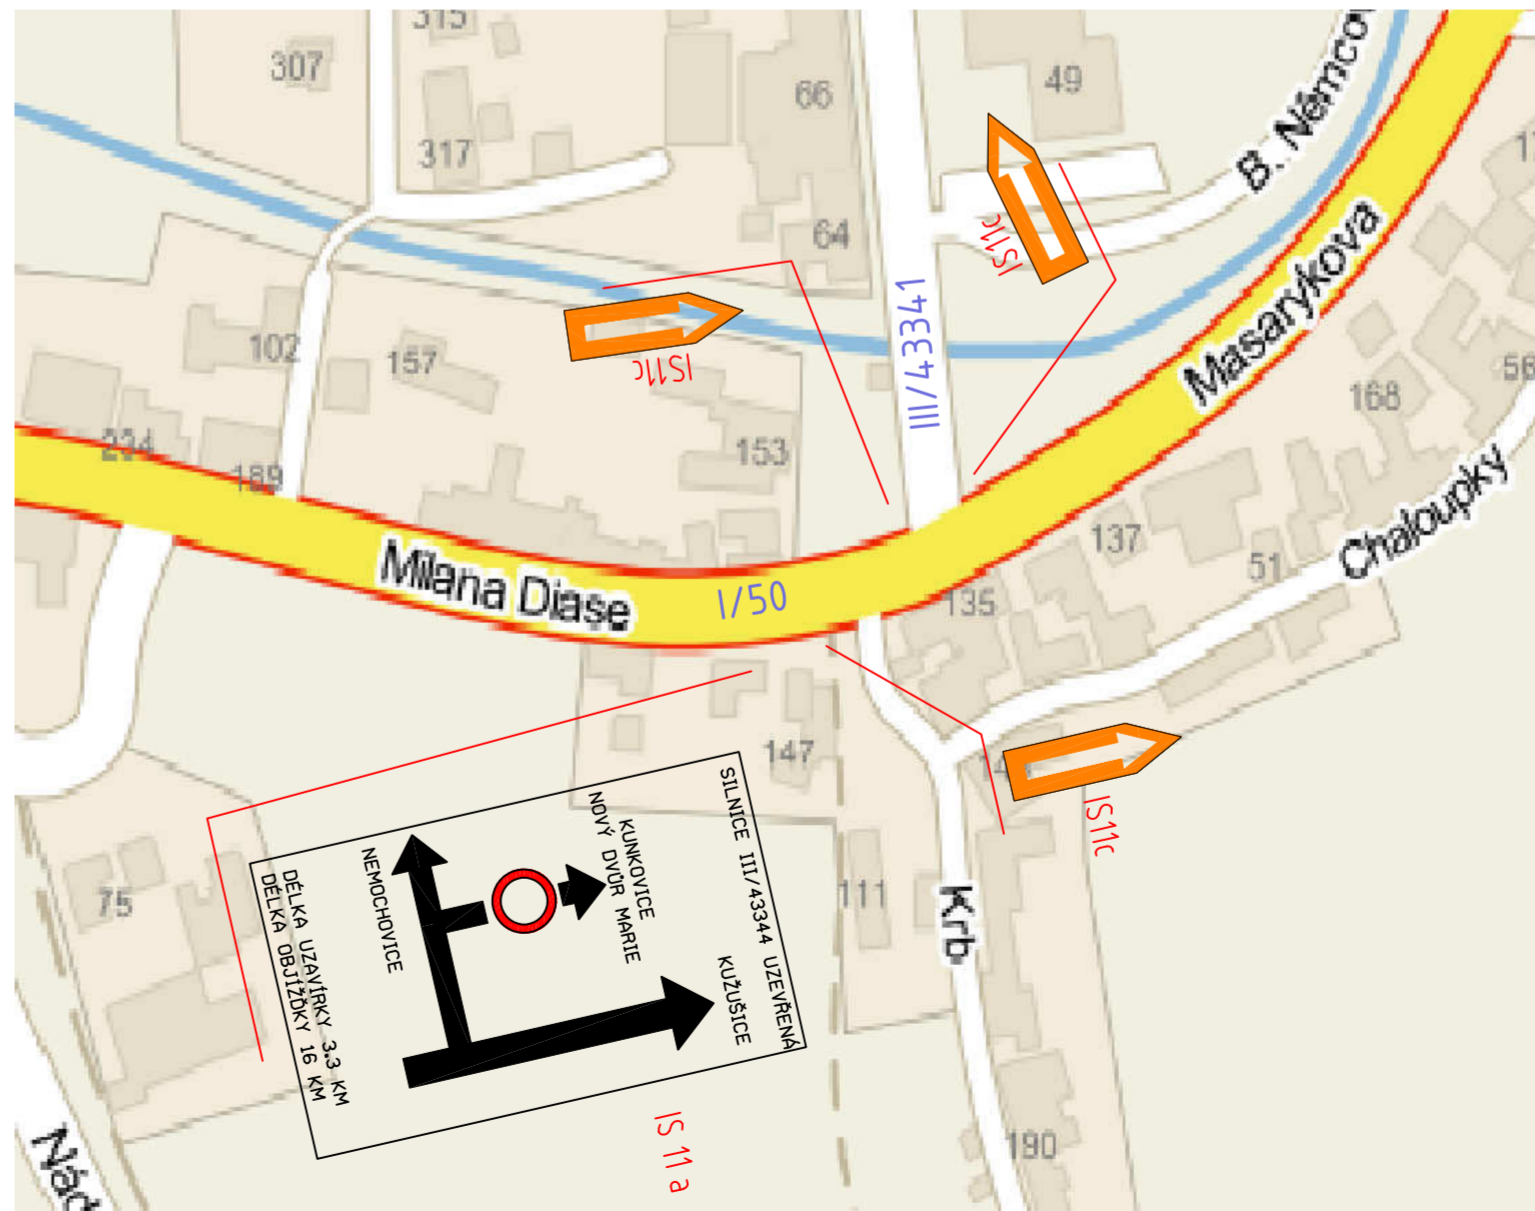

DETAIL D

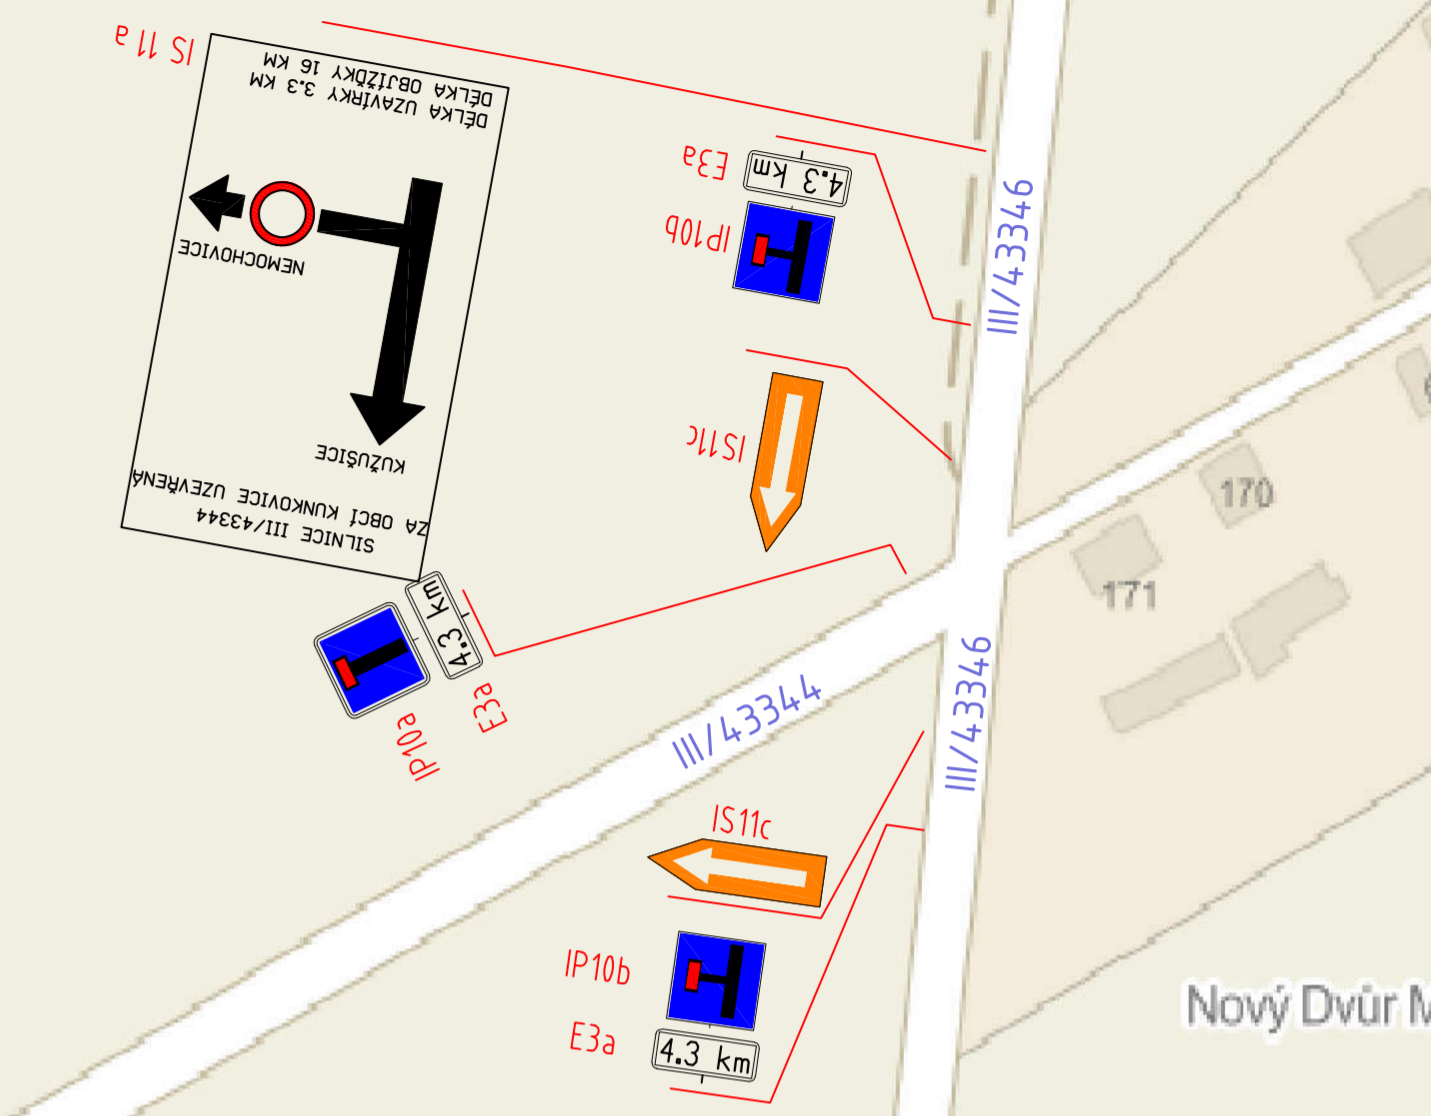

DETAIL E

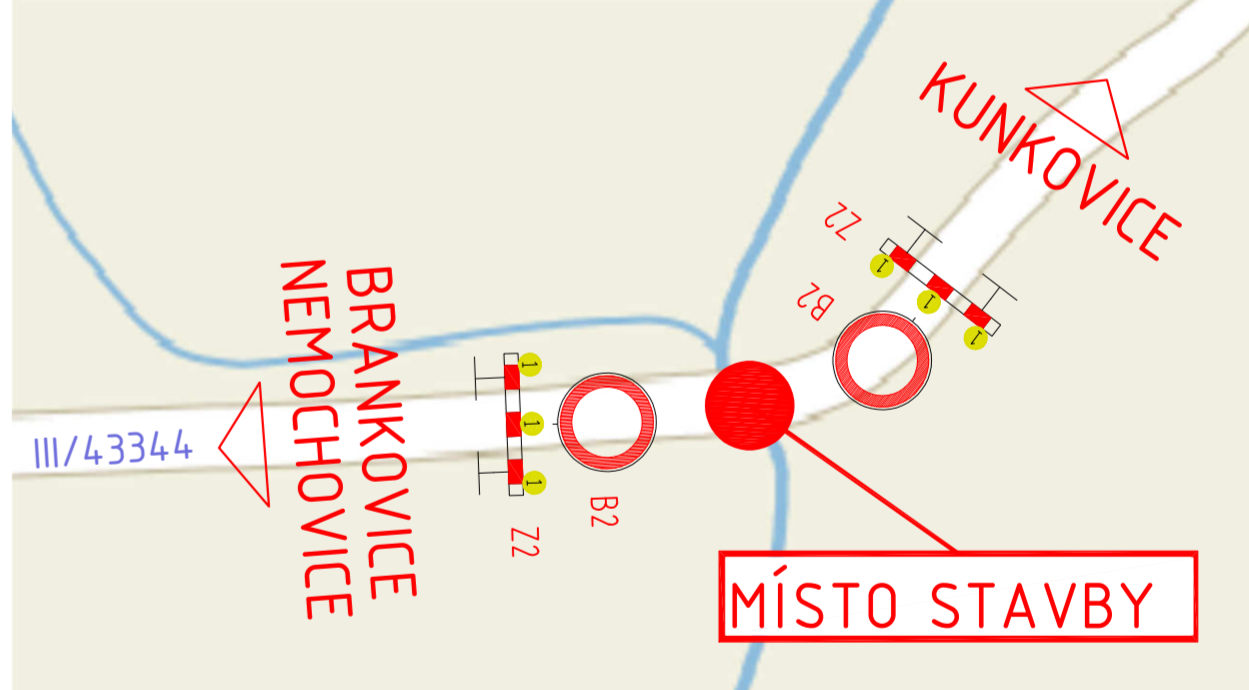

DETAIL C



TRANSCONSULT s.r.o.
Nerudova 37, 500 02 Hradec Králové

Vedoucí projektu	Ing. Piša	Středisko:	1
Odpovědný projektant	Prudie	Vedoucí:	Ing. Piša
Zpracovatel	Prudie	Zak. číslo	1631510101
Přezkoušel	Ing. Piša	Arch. č.	05016
Kontroloval	Ing. Velehradský	Datum:	9/2016
Objednatel:	SÚS Jihomoravského kraje	Účel:	DSP+PDPS

III/43344 NEMOCHOVICE, MOST EV. Č. 43344-2

STAVEBNÍ ČÁST

SO 110 DOPRAVNÍ OPATŘENÍ

Měřítko

Č. výkresu

SITUACE DOPRAVNÍHO OPATŘENÍ A OBJÍZDNÉ TRASY

2