






CELKOVÁ SITUACE STAVBY M 1:5 000

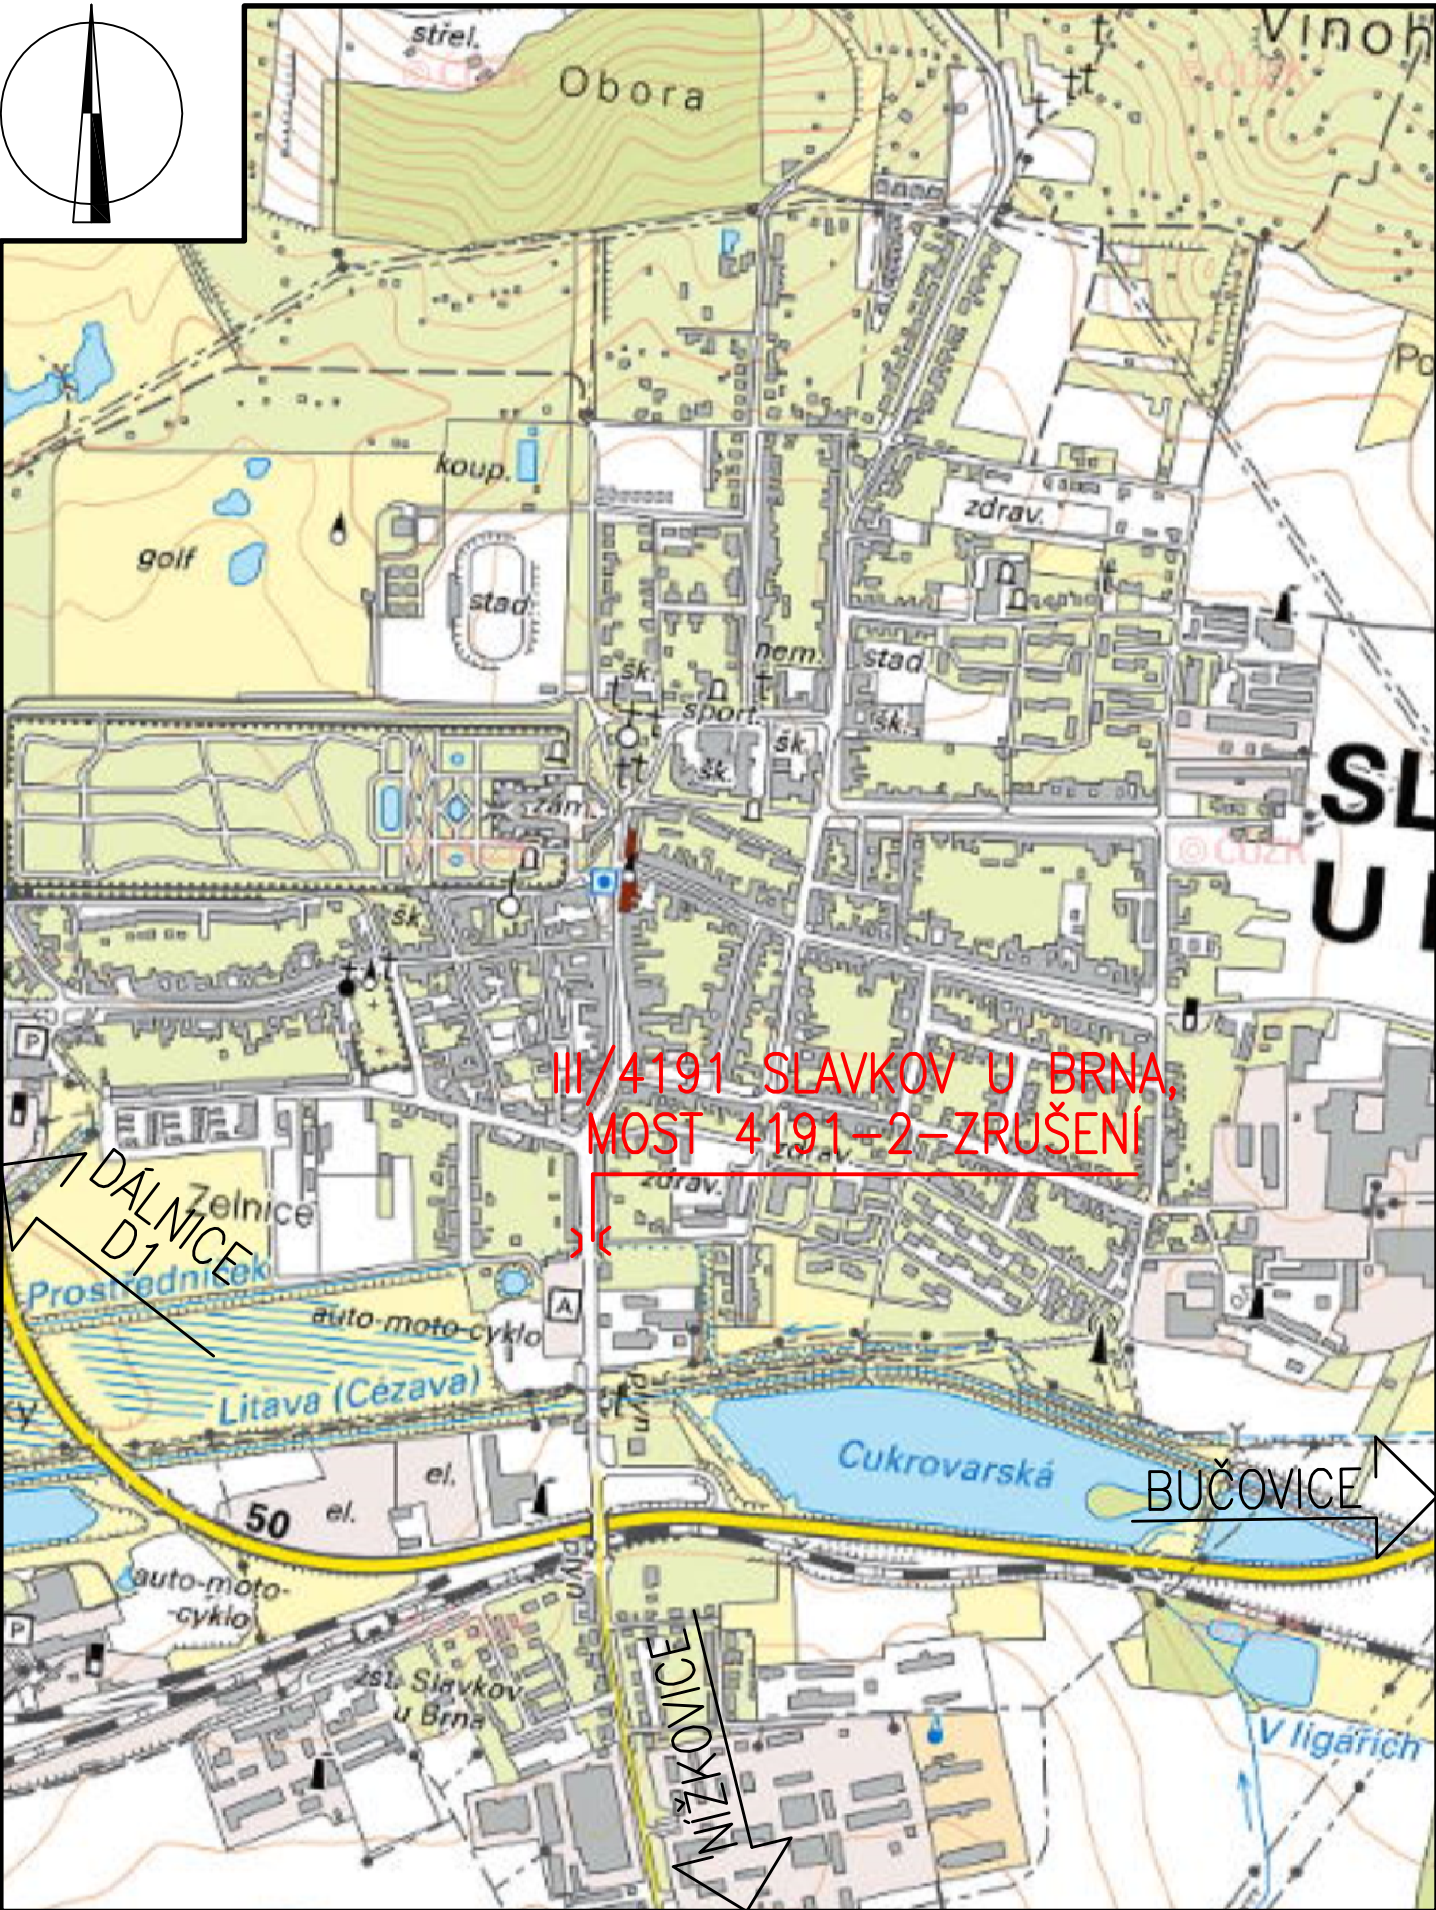

SOUŘADNÝ SYSTÉM: S - JTSK
VÝŠKOVÝ SYSTÉM: B.p.v.

OZNAČENÍ		POPIS ZMĚNY		DATUM	PODPIS		
HIP		ZODP. PROJEKTANT	VYPRACOVAL	KONTROLOVAL			
		ING. MARTIN VAŠÁK	ING. MICHAL ČUPR	ING. MARTIN VAŠÁK			
							
INVESTOR: SÚS Jihomoravského kraje, p.o., Žerotínovo nám. 449/3, 602 00 BRNO							
KRAJ: JIHMORAVSKÝ		ORP: SLAVKOV U BRNA		KATASTR: SLAVKOV U BRNA			
STAVBA:							
III/4191 SLAVKOV U BRNA, MOST 4191 - 2 - ZRUŠENÍ							
ČÁST:							
C - VÝKRESOVÁ ČÁST							
PŘÍLOHA:							
CELKOVÁ SITUACE STAVBY							
 Inženýrské a mostní konstrukce, s.r.o. Vodní 1, 602 00 BRNO tel: 533 446 080-2 fax: 533 446 089 im-projekt@im-projekt.cz www.im-projekt.cz				FORMÁT		2 x A4	
				DATUM		SRPEN 2017	
				STUPEŇ		DOS	
				ČÍSLO ZAK.		2017589	
				MĚŘÍTKO		1:50	
ČÍSLO PŘÍLOHY:				ČÍSLO PARÉ:			
C.1							
Dokumentaci lze užívat pouze ve smyslu příslušné smlouvy o dílo výkres, či jeho část, může být kopírován nebo jiným způsobem rozšiřován pouze po předchozím souhlasu IM-Projekt, Inženýrské a mostní konstrukce, s.r.o.							

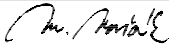Dokumentaci lze užívat pouze ve smyslu příslušné smlouvy o dílo výkres, či jeho část, může být kopírován nebo jiným způsobem rozšiřován pouze po předchozím souhlasu IM-Projekt, Inženýrské a mostní konstrukce, s.r.o.