


VZOROVÝ ŘEZ 1:50

ŠÍRKOVÉ USPOŘÁDÁNÍ ODRÁŽÍ STÁVAJÍCÍ STAV
S 6,5/50 + 2 x 0,25 m - EXTRAVILÁNOVÝ ÚSEK
km 2,070 50 - 2,465 00

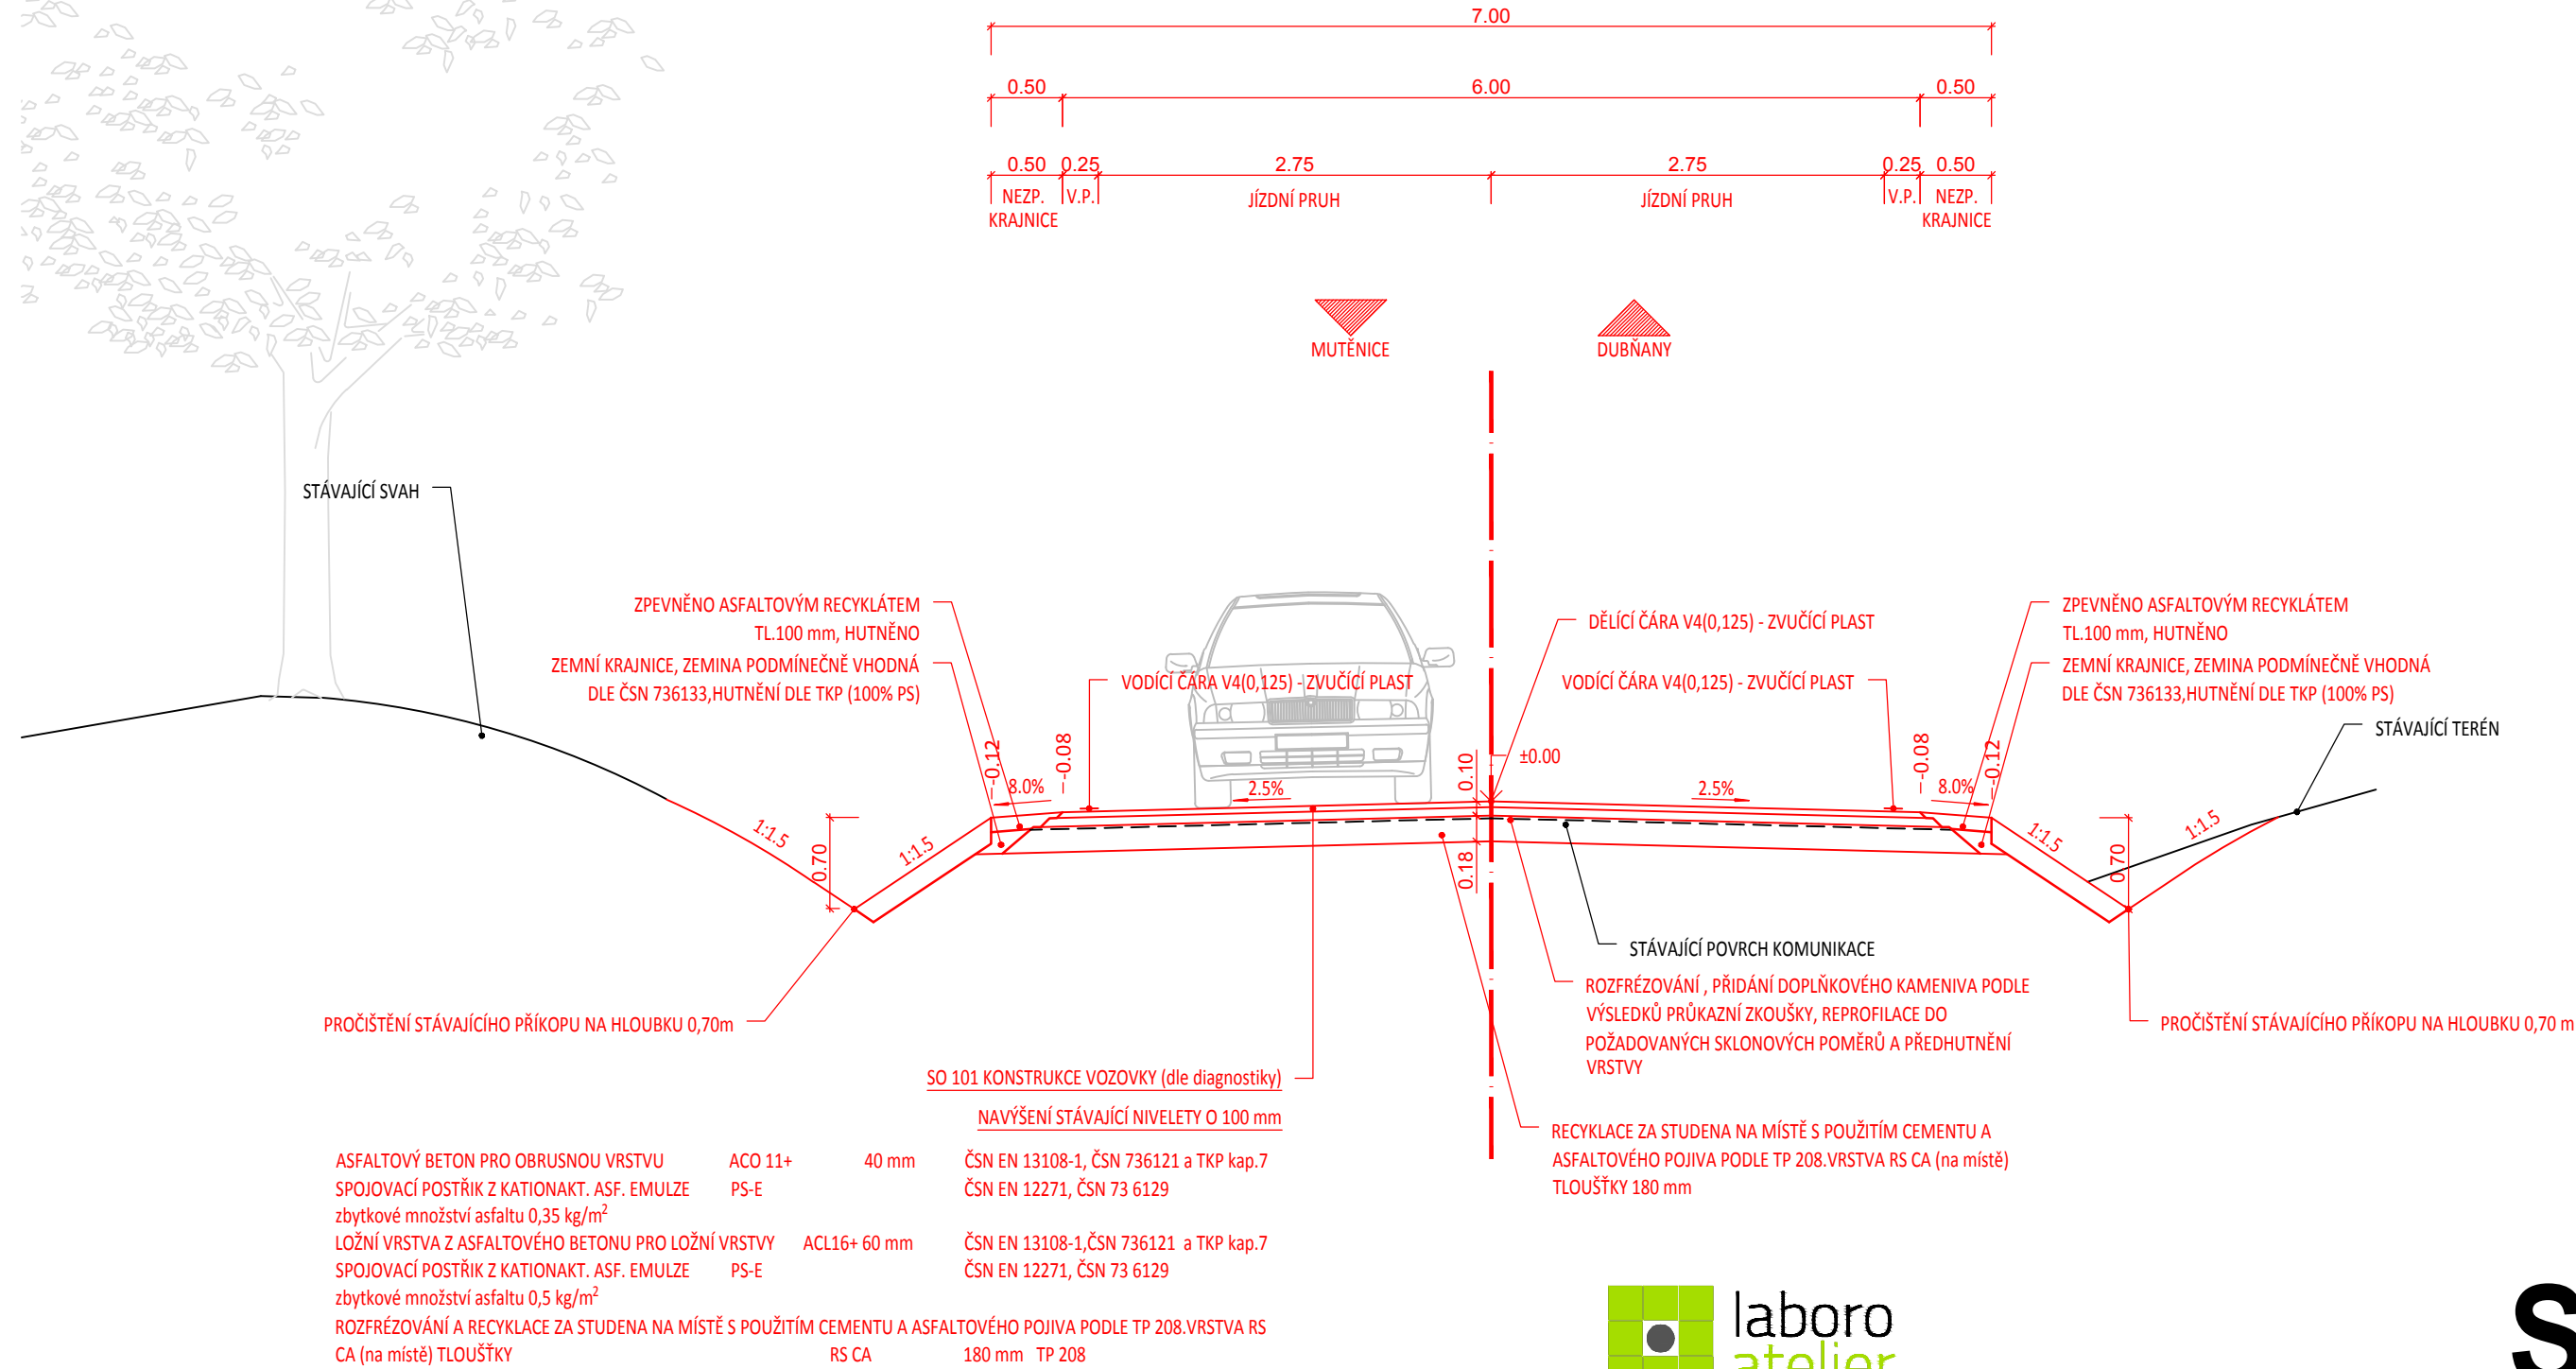

SO 101

OBJEDNATEL	Správa a údržba silnic Jihomoravského kraje, p.o.k	STUPEŇ DOKUMENTACE	
ZODPOVĚDNÝ PROJEKTANT	ING. PETR VALIHRACH	DSP-PDPS	
VYPRACOVAL	ING. PETR VALIHRACH		
NÁZEV STAVBY		ZAK. ČÍSLO	17008
III/4254 Mutěnice - Dubňany		DATUM	BŘEZEN 2017
		FORMÁT	2 x A4
		MĚŘÍTKO	1:50
NÁZEV OBJEKTU	SO 101 KOMUNIKACE	POŘ. ČÍSLO	SOUPRAVA
NÁZEV PŘÍLOHY	VZOROVÝ ŘEZ	4.3	