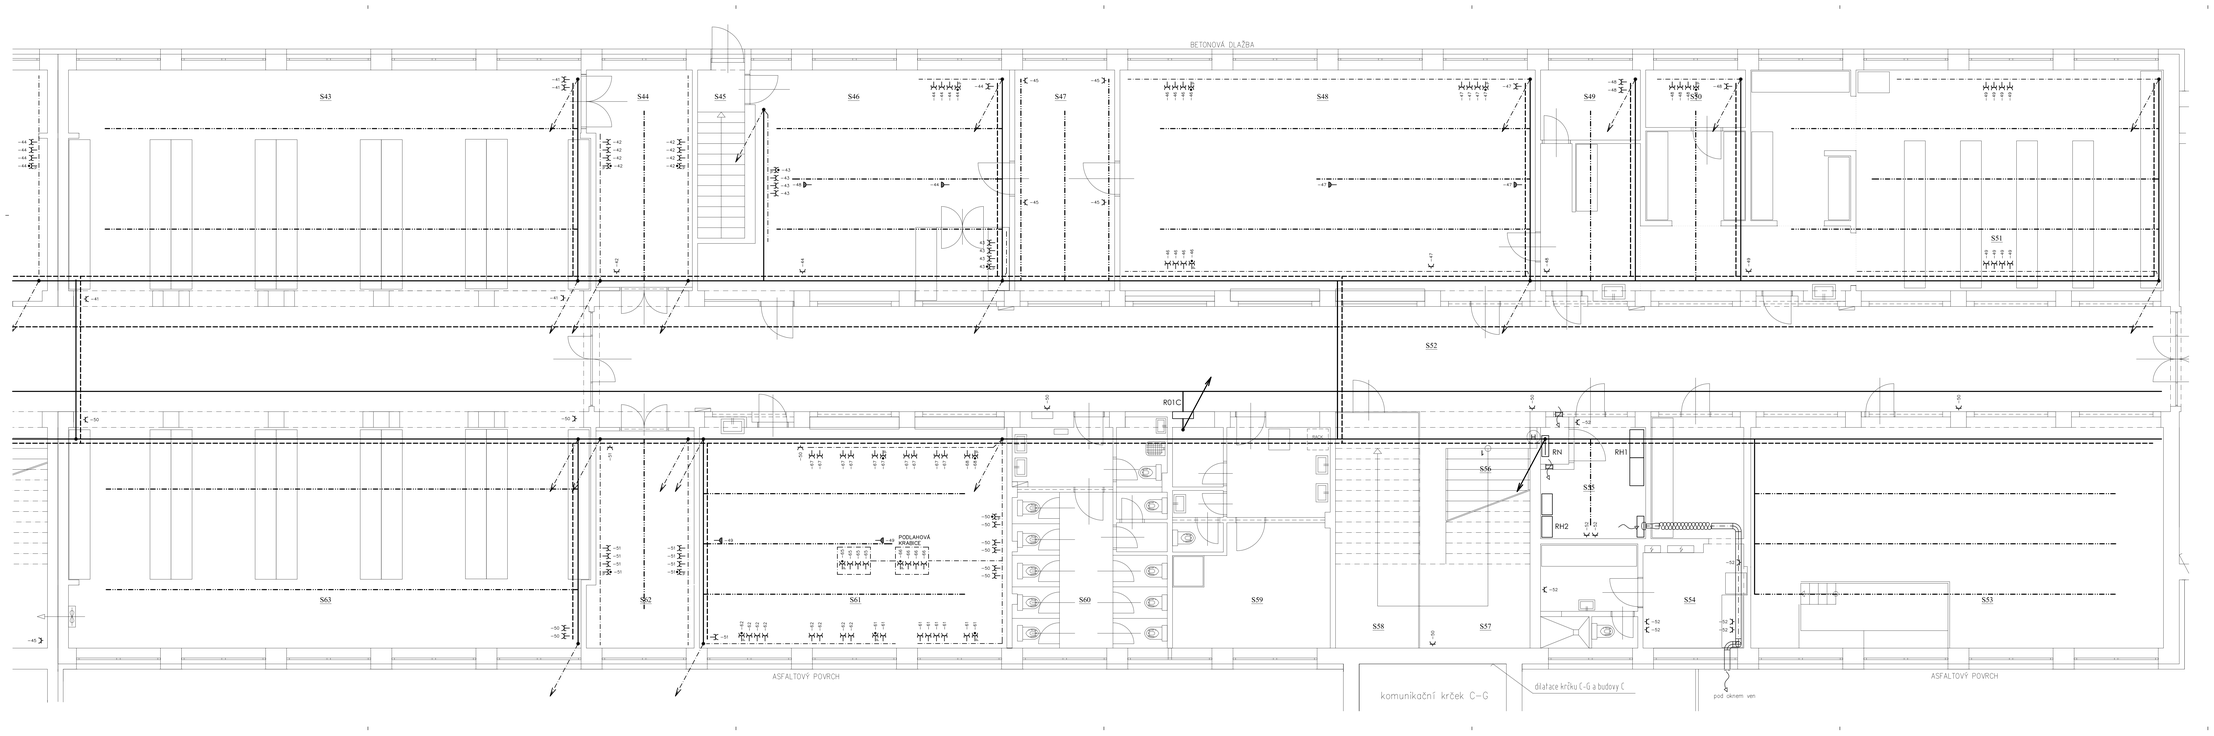

SILNOPROUDÝ ROZVAĎEČ

TRASA SILNOPROUDÉ INSTALACE
DRÁTĚNÝ ŽLAB 200x50 HLAVNÍ TRASA,

TRASA SILNOPROUDÉ INSTALACE
DRÁTĚNÝ ŽLAB 50x50 TRASA PRO SVÍTIDLA A ZÁSUVKY

HLAVNÍ TRASA SLABOPROUDÉ INSTALACE
PLECHOVÝ NEDĚROVANÝ ŽLAB 125x50 S VÍKEM

TRASA SILNOPROUDÉ A SLABOPROUDÉ INSTALACE
PARAPETNÍ KANÁL DVOJKOMOROVÝ 160x55,
S EMC PŘEPÁŽKOU A EMC KANÁLEM
PRO SLABOPROUDÉ INSTALACE

KLESACÍ TRASA SILNOPROUDÉ A SLABOPROUDÉ INSTALACE
Z PODHLEDU K PODLAZE, V ROZÍCH MÍSTNOSTÍ,
PARAPETNÍ KANÁL DVOJKOMOROVÝ 160x55,
S EMC PŘEPÁŽKOU A EMC KANÁLEM
PRO SLABOPROUDÉ INSTALACE

STOUPACÍ TRASA SILNOPROUDÉ INSTALACE
MEZI PODLAŽÍMI 1.PP, 1.NP, 2.NP, 3.NP,
DRÁTĚNÝ ŽLAB 200x50

ZÁSUVKA DOMOVNÍ ZAPUŠTĚNÁ 16A/250V

ZÁSUVKA DOMOVNÍ SYSTÉM MODUL45 16A/250V

ZÁSUVKA DOMOVNÍ SYSTÉM MODUL45 16A/250V
S PŘEPĚŤOVOU OCHRANOU TYPU 3 PRO PC

ZÁSUVKA DOMOVNÍ NÁSTĚNNÁ IP44 16A/250V

KONCOVÉ PRVKY UMÍSTIT PODLE KOORDINACE S PRVKY OSTATNÍCH PROFESÍ A PODHLEDU

ROZVODNÁ SOUSTAVA
3 NPE AC 400 V / TN–S

OCHRANA PŘED DRAZEM ELEKTRICKÝM PROUDEM
(ZÁKLADNÍ OCHRANA, OCHRANA PŘI PORUŠE)
DLE ČSN EN 61140

OCHRANNÉ OPATŘENÍ DLE ČSN 332000–4–41 ed. 2
AUTOMATICKÉ ODPOJENÍ OD ZDROJE
DVOJITÁ NEBO ZESÍLENÁ IZOLACE

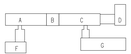

ZAPUŠTĚNÉ ZÁSUVKY VEDLE DVEŘÍ UMÍSTIT VE STEJNÉ VÝŠCE JAKO SPÍNAČE
JAKO SPÍNAČE OSVĚTLENÍ, INSTALACE DO JEDNOHO SPOLEČNÉHO RÁMEČKU

ZAPUŠTĚNÉ ZÁSUVKY SYSTÉMU MODUL45 BUDOU INSTALOVÁNY
DO KABELOVÝCH PARAPETNÍCH KANÁLŮ NEBO PODLAHOVÝCH KRABIC

REVIZE	VYPRACOVAL	POPIS ZMĚNY/ REVIZE	DATUM

PROJEKTANT	BMS SERVIS, s.r.o. PŘÍCHA 699, 664 42 Modřice tel.: 775 554 622		INVESTOR STŘEDNÍ ŠKOLA BRNO, CHARBULOVA, p.o. Charbulova 107/210d, 618 00 Brno
ZODPOVĚDNÝ PROJEKTANT	VYPRACOVAL	KONTROLOVAL	
ING. VLADIMÍR OSTÝŠ	ING. VLADIMÍR OSTÝŠ	ING. JOSEF HUŠL	
STAVBA	STŘEDNÍ ŠKOLA BRNO, CHARBULOVA, p.o. REKONSTRUKCE ELEKTROINSTALACE		STUPEŇ DOKUMENTACE PRO PROVÁDĚNÍ STAVBY (DPS)
SOUPIS	SO 01 OBJEKTY A,B,C,D,F,G		ČÍSLO ZAKÁZKY 3055/2018 C. PARE
PROFESE	D.1.4.1 SILNOPROUDÁ ELEKTROTECHNIKA		DATUM 4/2018
NÁZEV VÝKRESU	SILNOPROUDÉ ROZVODY 1.PP OBJEKT C		FORMÁT 16A4 MĚŘÍTKO 1:00 Č. VÝKRESU D.1.4.1-120